


FLURKARTENAUSSCHNITT

Kreis : Coesfeld
 Gemeinde : Rosendahl
 Gemarkung : Osterwick
 Flur : 15
 Maßstab : 1 : 500



GEGENSTAND DES ANTRAGES
 -Terrassendach-

rechtskräftiger Bebauungsplan
 -Niehoffs Kamp-
 Gemeinde Rosendahl, Osterwick

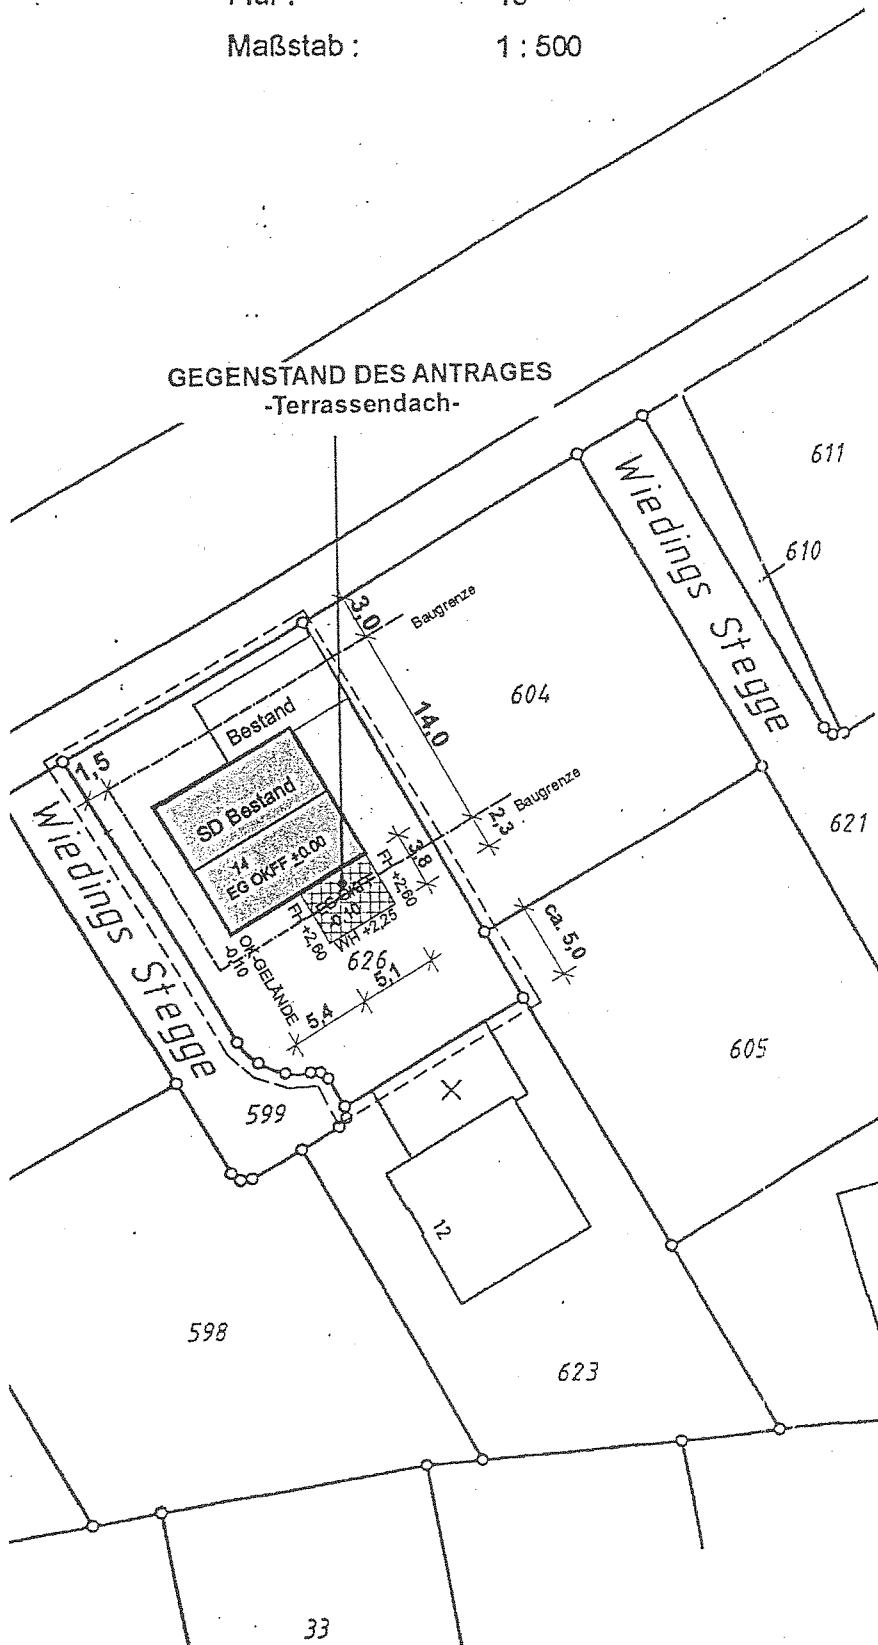

WA	II
0,4	○
△ ED	SD 35° - 45°
FH 9,5m	
TH 4,0m	

LAGEPLAN