

STEINBERG

KOEPPEN

■ Steinberg & Koeppen, Borkener Str. 48-50, 48653 Coesfeld ■

Gemeinde Rosendahl
Postfach 1109
48713 Rosendahl

z.Hd. Frau Brodkorb

ARCHITEKTEN

Inh. Carlo Koeppen

BORKENER STR. 48-50

48653 COESFELD

FON 02541.9433.0

FAX 02541.9433.50

INFO@STEINBERG-KOEPPEN.DE

14031 05.09.2014 ako

Antrag auf Änderung des Bebauungsplanes „Höven“ für das Grundstück „rienring“ in der Gemeinde Rosendahl

Sr geehrte frau Brodkorb,

hiermit stellen wir den Antrag auf Änderung des Bebauungsplanes „Höven“ für das Grundstück , Gemarkung Osterwick, Flur 32, Flurstücksnummer 111 in der Gemeinde Rosendahl.

Hier soll ein An- und Umbau des vorhandenen Wohnhauses entstehen.
Der Anbau inkl. Umbau und Anschluss des Dachgeschosses des vorhandenen Wohnhauses soll eine zweite Wohneinheit ergeben. Die Außenmaße des geplanten Anbaus betragen 10,08m * 11,50m. Somit ragt das Gebäude 1,07m über die vorhandene Bebauungsgrenze hinaus.
Die Planungsunterlagen erhalten Sie anbei.


Um den Anbau wie geplant umsetzen zu können bitten wir freundlichst darum den Bebauungsplan im Sinne des Ersuchens zu ändern.

Mit freundlichem Gruß



i.A. Koniger
-Architektin-

Ø Gemeinde Rosendahl
Ø Ehl. Pirkel
Ø Akte

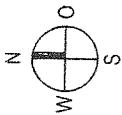

	Mauerwerk bestand
	Mauerwerk neu
	Abbruch
	Trockenbau

3			
2			
1			
Nr.	Datum	Gez.	Änderung

Bauherr:

Objekt:
An- und Umbau Zweifamilienwohnhaus
48720 Rosendahl

Planinhalt:
Lageplan

Projektnummer:
14031 - Entwurf

Zeichnungsnummer:

Maßstab:
1:500

Gezeichnet:
Koniger

Datum:
01.09.2014


Plotdatum:



Unterschrift Architekt:



STEINBERG
KOEPPEN

Unterschrift Bauherr:

ARCHITEKTEN
Inh. Carlo Koepen
BORKNER STR. 48-50
48653 COESFELD
FON 02541-9433 0
FAX 02541-9433 50
INFO@STEINBERG-KOEPPEN.DE

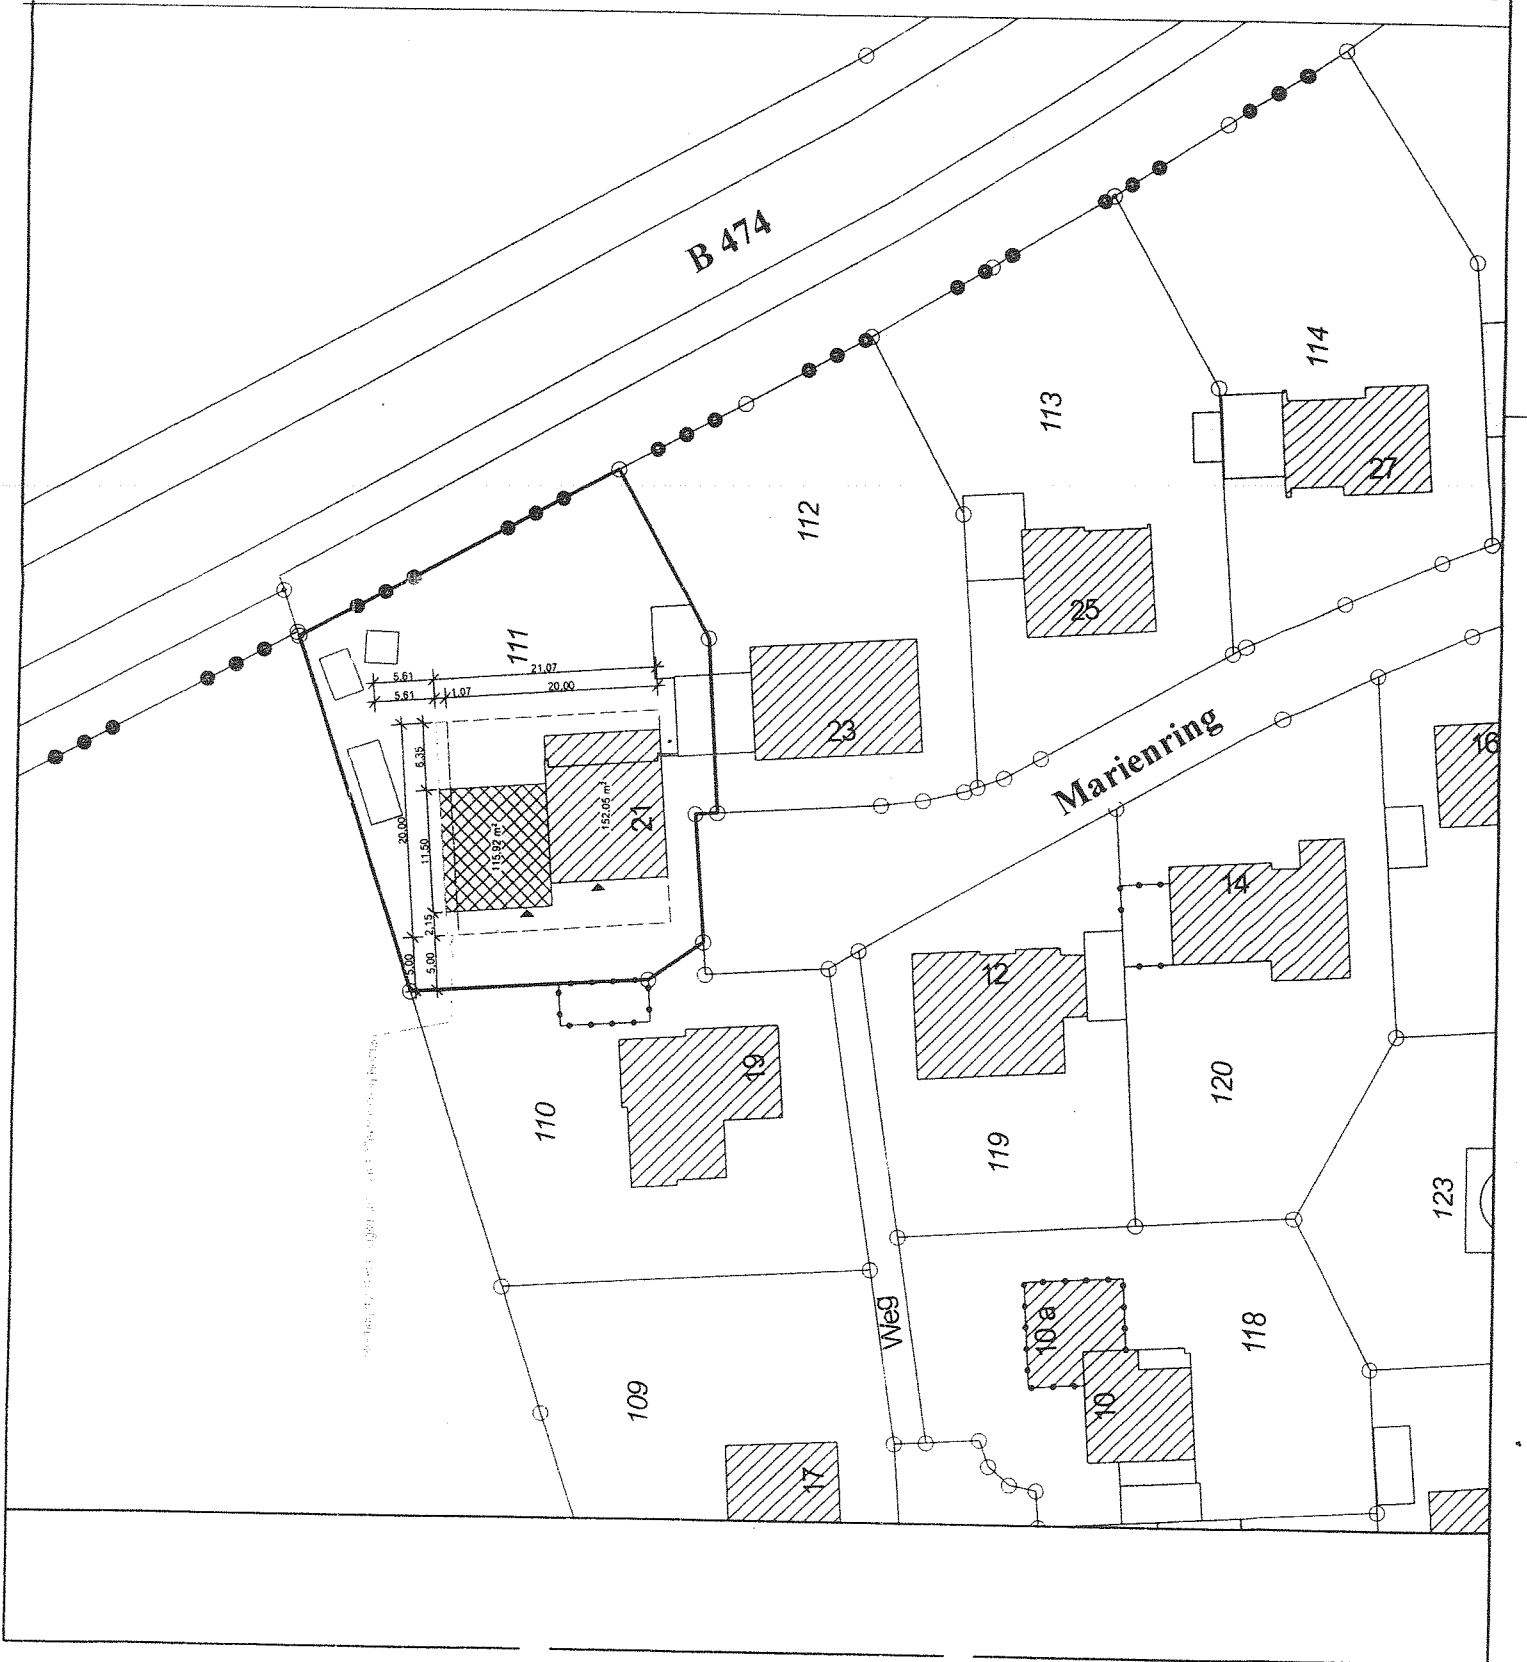

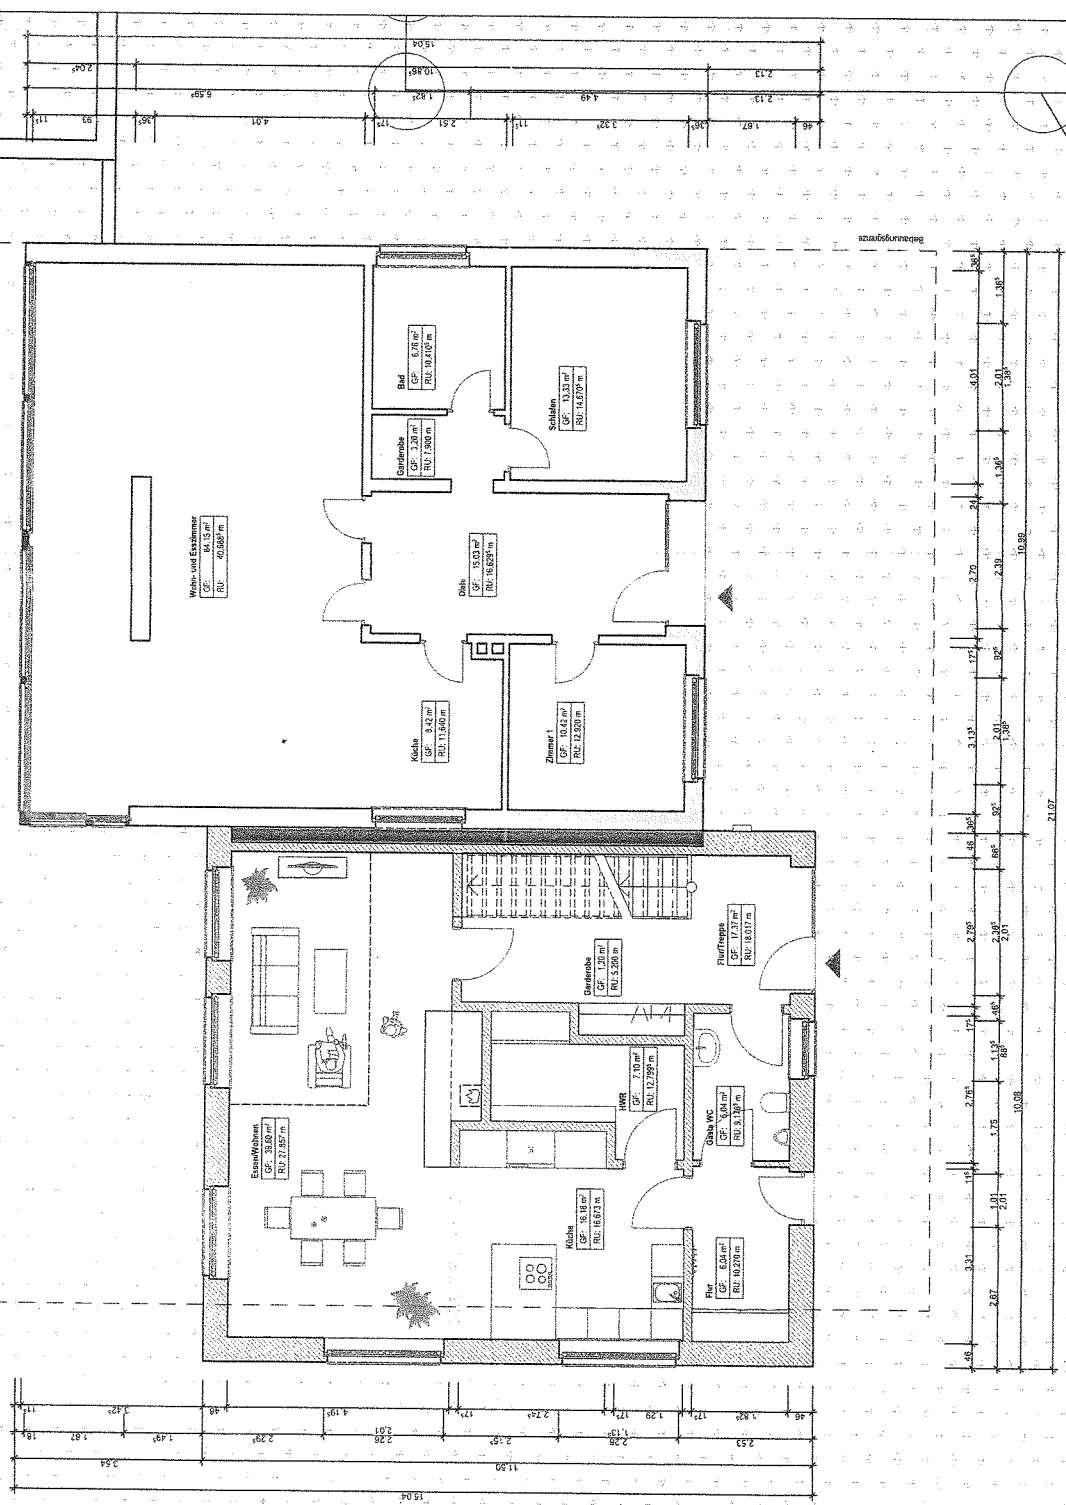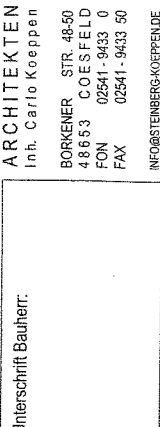

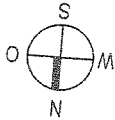

	Mauerwerk bestand
	Mauerwerk neu
	Abbruch
	Trockenbau

3			
2			
1			
Nr.	Datum	Gez.	Änderung

Bauherr:

Objekt:
**An- und Umbau Zweifamilienwohnhaus
48720 Rosendahl**

Planinhalt:
Ansicht West

Projektnummer:
14031 - Entwurf

Maßstab:
1:100

Gezeichnet:
Königer

Datum:
01.09.2014

Plattdatum:


Unterschrift Architekt:


STEINBERG

KOEPPEN

Unterschrift Bauherr:

ARCHITEKTEN
Inh. Carlo Koeppen
BORKENER STR. 48-50
48653 COESFELD
FON 02541 - 9433 0
FAX 02541 - 9433 50
INFO@STEINBERG-KOEPPEN.DE

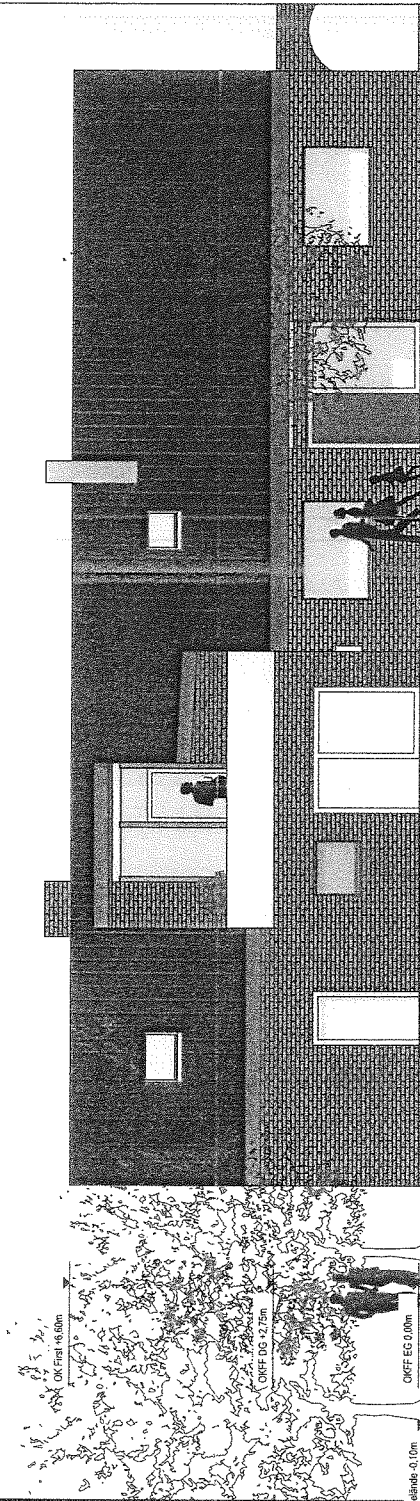

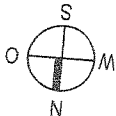

	Mauerwerk bestand		
	Mauerwerk neu		
	Abbruch		
	Trockenbau		
3			
2			
1			
Nr.	Datum	Gez.	Änderung

Bauherr:

Objekt:
**An- und Umbau Zweifamilienwohnhau:
48720 Rosendahl**

Planinhalt:
Ansicht Ost

Projektnummer:
14031 - Entwurf

Zeichnungsnummer:
14031 - Entwurf

Maßstab:
1:100

Datum:
01.09.2014

Plotdatum:
01.09.2014


Unterschrift Architekt:
i. A. Koepp


Unterschrift Bauherr:

STEINBERG

ARCHITEK
Inh. Carlo Koepp

BORKENER STR.
48663 COESF
FON 02541 - 94
FAX 02541 - 94
INFO@STEINBERG-KOEPF

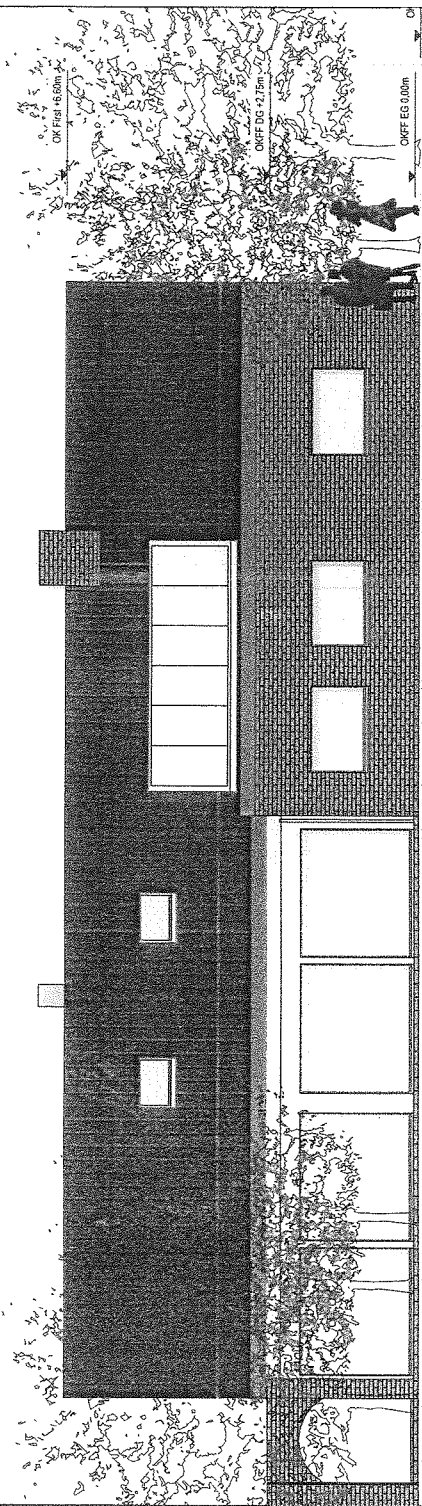

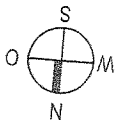

	Mauerwerk bestand
	Mauerwerk neu
	Abbruch
	Trockenbau

3		
2		
1		
Nr.	Datum	Gez. Änderung

Bauherr:

Objekt:

An- und Umbau Zweifamilienwohnhaus
48720 Rosendahl

Planinhalt:
Ansicht Nord

Projektnummer:
14031 - Entwurf

Zeichnungsnummer:

Maßstab: 1:100	Gezeichnet: Königer	Datum: 01.09.2014	Plattdatum:
-------------------	------------------------	----------------------	-------------

Unterschrift Architekt:

STEINBERG


KOEPPEN


Unterschrift Bauherr:

ARCHITEKTE
Inn. Carlo Koeppe

BORKENER STR. 48-
486653 COESFEL
FON 02541 - 9433
FAX 02541 - 9433

INFO@STEINBERG-KOEPPEN

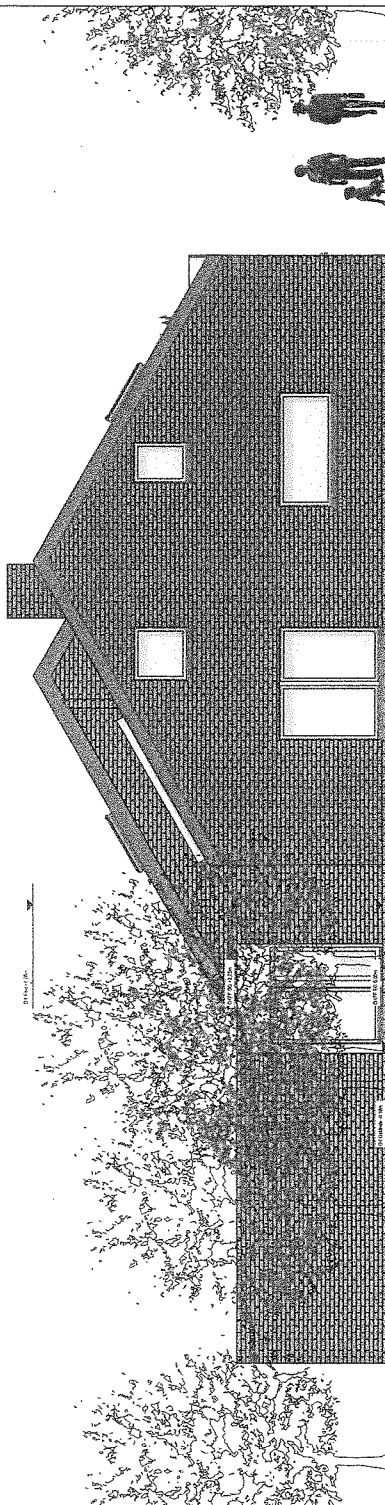

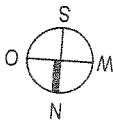

	Mauerwerk bestand
	Mauerwerk neu
	Abbruch
	Trockenbau
3	
2	
1	
Nr.	Datum
	Gez.
	Änderung

Bauherr:

Objekt:

An- und Umbau Zweifamilienwohnhaus
Marienring 21
48720 Rosendahl

Planinhalt:

Ansicht Süd

Projektnummer:

14031 - Entwurf

Zeichnungsnummer:

Maßstab:

1:100

Gezeichnet:

Königer

Datum:

01.09.2014

Plattdatum:

Unterschrift Architekt:

i. Köpfe

STEINBERG

KÖEPPE

Unterschrift Bauherr:

ARCHITEKT
Inh. Carlo Köepf

BORKNER STR. 41
48653 COESFELDE
FON 02541 - 9432
FAX 02541 - 9433

INFO@STEINBERG-KOEPPE

