


h Hidding & Musiol GmbH - Wiboitsstraße 7 - 48720 Rosendahl

Gemeinde Rosendahl
Hauptstraße 30
48720 Rosendahl

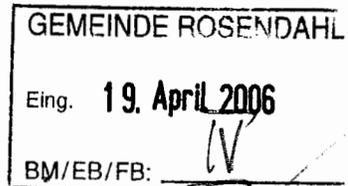

Architektur- u. Ingenieurbüro

Wiboitsstraße 7
48720 Rosendahl
Tel.: 02547 - 98150
Fax: 02547 - 98151
E-Mail: mail@architektur-hm.de
Internet: www.architektur-hm.de

19.04.2006

**Bauherr
+Antragsteller**

Antrag auf B- Plan Änderung im Bereich des Flurstückes 659
im B- Plangebiet „ **Nord-West** „

Sehr geehrte Damen u. Herren,

der Antragsteller möchte das Grundstück Nr. 6 (Flurstück Nr: 659)
im **B- Plangebiet** „ **Nord-West** „ erwerben.

Zum ersten möchte er das geplante Haus mit Garage weiter in Richtung Norden verschieben
und die festgesetzte Firstrichtung von Ost-West in Ost-West + Nord- Süd ändern .
Deshalb wird der Antrag gestellt ,die Baugrenze entsprechend dem Strassenverlauf
bis auf 3 m an die hintere Grenze heranzuführen , wie es bei dem linken Eckgrundstück Nr
10 in der gleichen Hauszeile gemacht wurde einschl. der Festsetzung der Firstrichtung in
beide Richtungen.

Begründet wird dieser Antrag mit der besseren Ausnutzung des Grundstückes und weil die
Baugrenzen in Grundstück Nr. 10 nach dem gleichen Prinzip wie hier beantragt verlaufen.

Sollte es zu keiner Änderung kommen, sieht der Bauherr keinen Möglichkeit , seine Vorstellung in
diesem Baugebiet zu verwirklichen und wird das Grundstück nicht erwerben.

mit freundlichem Gruß

Anlagen: Detailplan 1 : 500 mit der Einzeichnung der geplanten Änderung
Übersichtsplan B Plan „ Nord-West“ mit Eintragung der geplanten Änderung


Antrag auf Änderung
des B-Planes
1904/06

Detailplan

HIDDING & MUSIO GbR
Architektur- u. Ingenieurbüro
Wibbelstraße 7
48720 Rosendahl
Tel. 02547/98150, Fax 98151

Bunäßer Weg

Straße von Parne

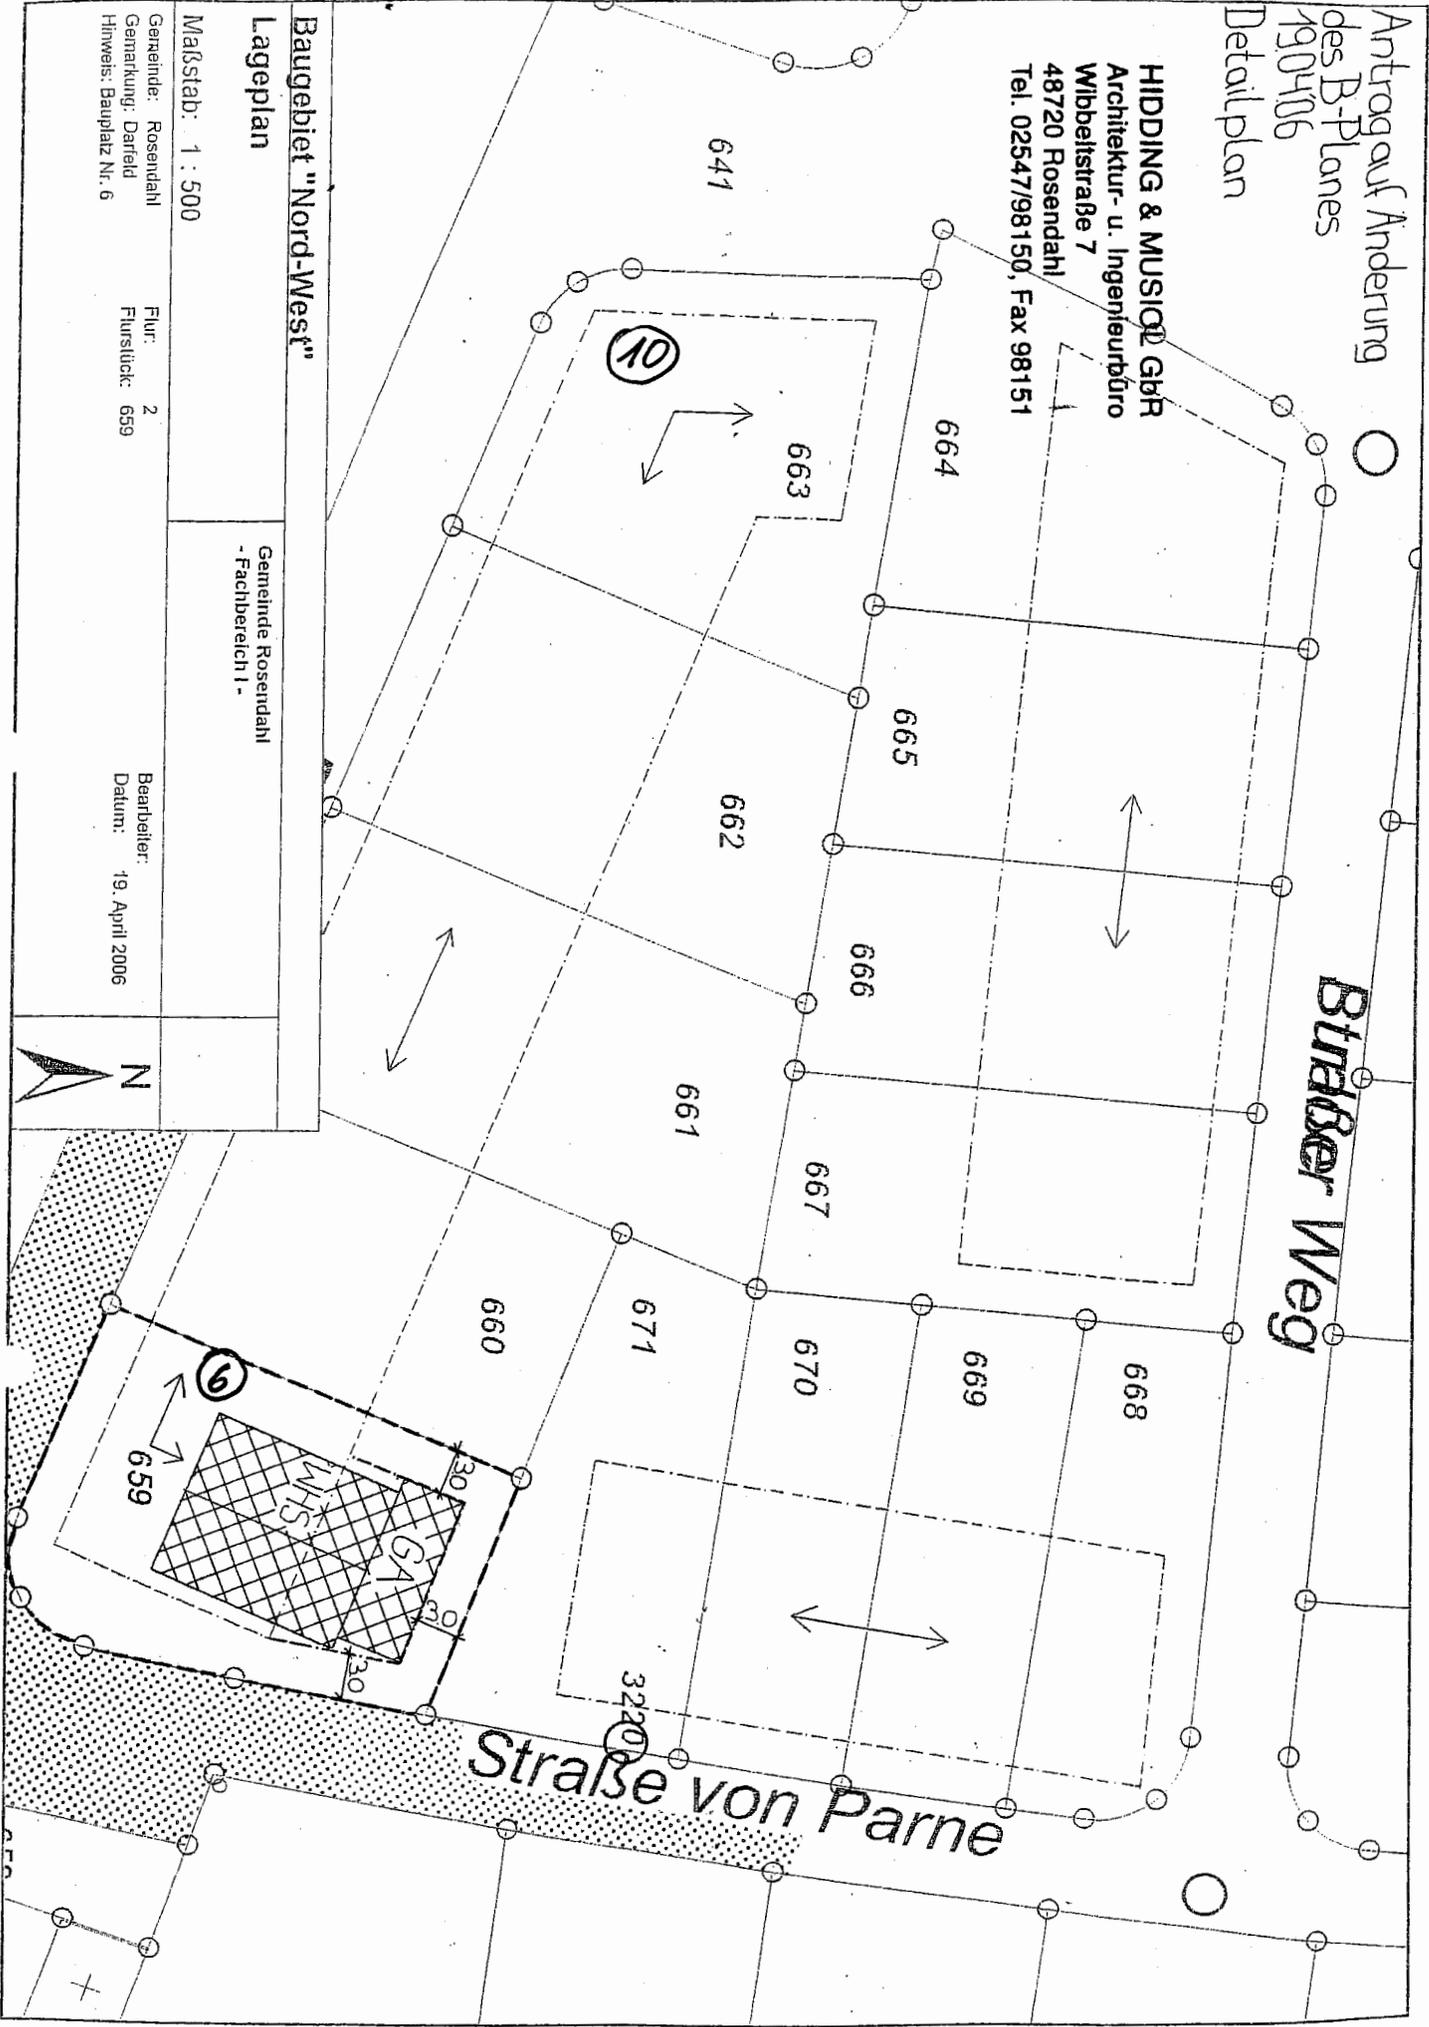

Baugebiet "Nord-West"

Lageplan

Maßstab: 1 : 500

Gemeinde: Rosendahl
Gemarkung: Darfeld
Hinweis: Bauplatz Nr. 6

Gemeinde Rosendahl
- Fachbereich 1 -

Flur: 2
Flurstück: 659

Bearbeiter:
Datum: 19. April 2006



Detail-Plan