

Architekturbüro Hidding & Schwanekamp GbR · Schöppinger Str. 1 · 48720 Rosendahl

Kreis Coesfeld

Abtl. 63 Bauen+Wohnen

Friedrich-Ebert-Str. 7

48653 Coesfeld

Zusendung Bauantragsunterlagen

18.12.2015

Bauherr:

Bauvorhaben:


Sehr geehrte Damen und Herren,

als Anlage erhalten Sie die Bauantragsunterlagen zum oben genannten Bauvorhaben,
mit der Bitte um weitere Bearbeitung.

Die Abweichungen der an der Traufhöhe, Drehung der Firstrichtung, die Verschiebung der Baugrenze
und die Errichtung der Garage an der Grenze wurde mit der Gemeinde Rosendahl abgestimmt und
befindet sich für die nächsten Monate noch im Änderungsverfahren des B-Plans.

Die Gemeinde sollte sich dies bezüglich bereits mit Ihnen in Verbindung gesetzt haben.

Mit freundlichem Gruß

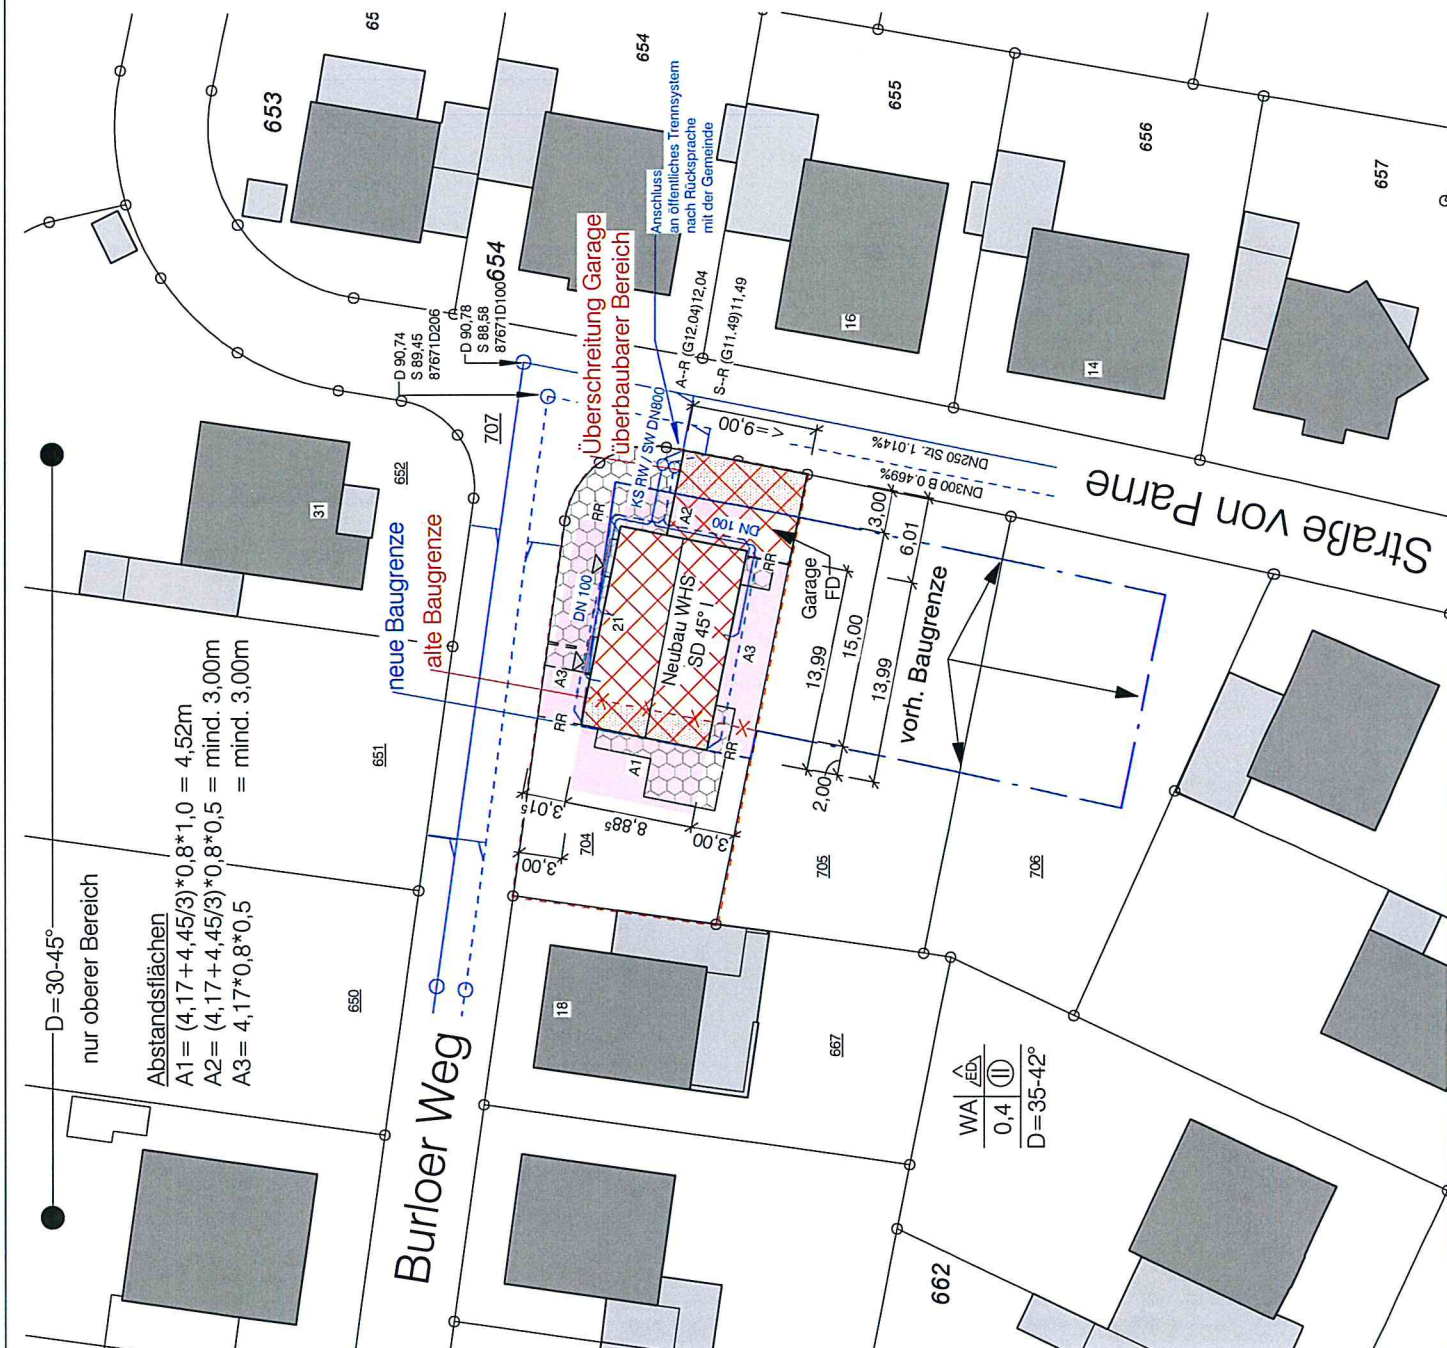

Architekturbüro

Hidding & Schwanekamp GbR

Schöppinger Straße 1, 48720 Rosendahl

Tel. 02547-939 72 52 · Fax: 939 72 55

Bauvorhaben:

Neubau WHS mit Garage

Straße von Parne 21, Rosendahl

Bezeichnung:

Lageplan

Plan-Nr.:

8


Maßstab:


1 : 500

Datum:

18. Dezember 2015


11.01.2016 09:54:51

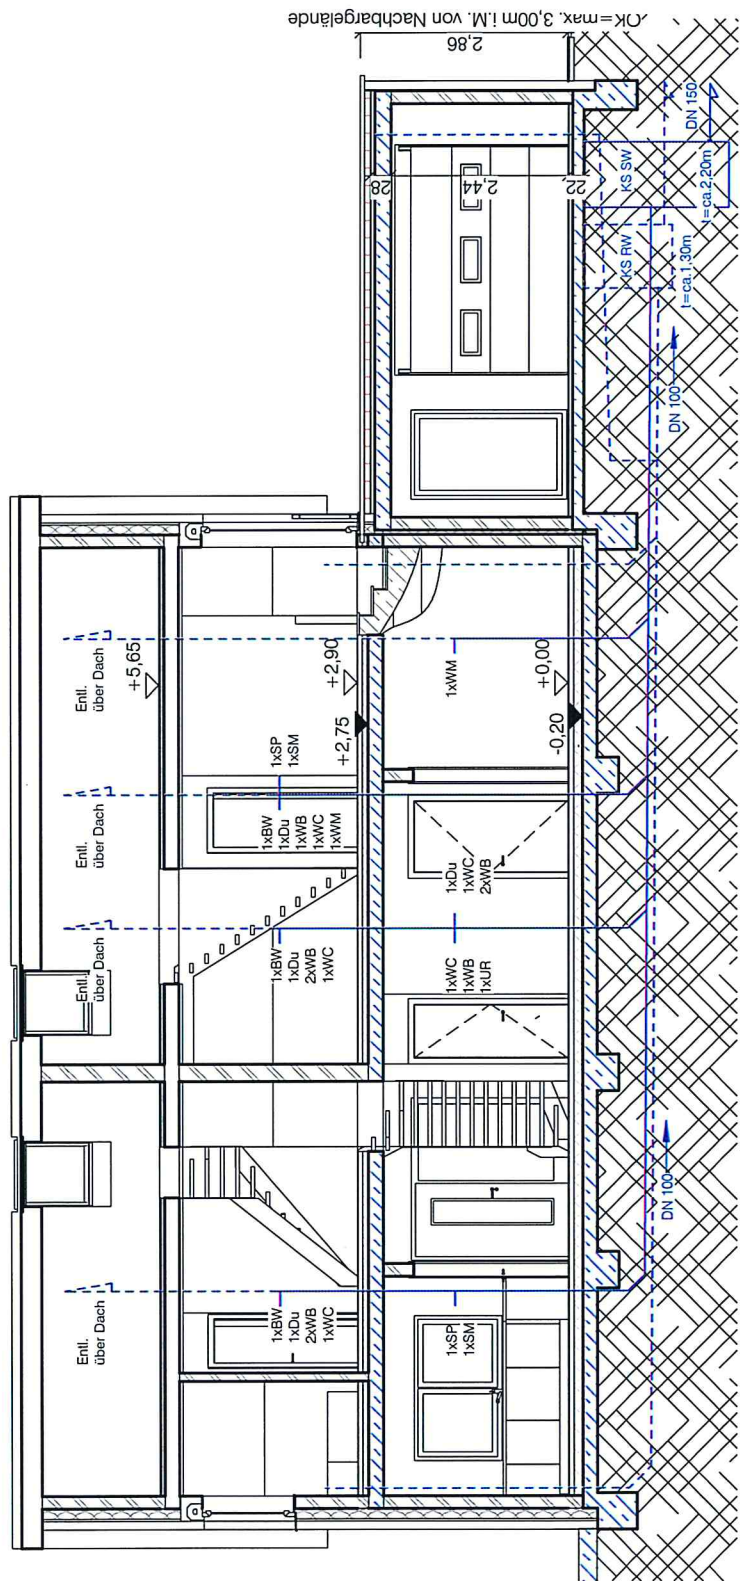

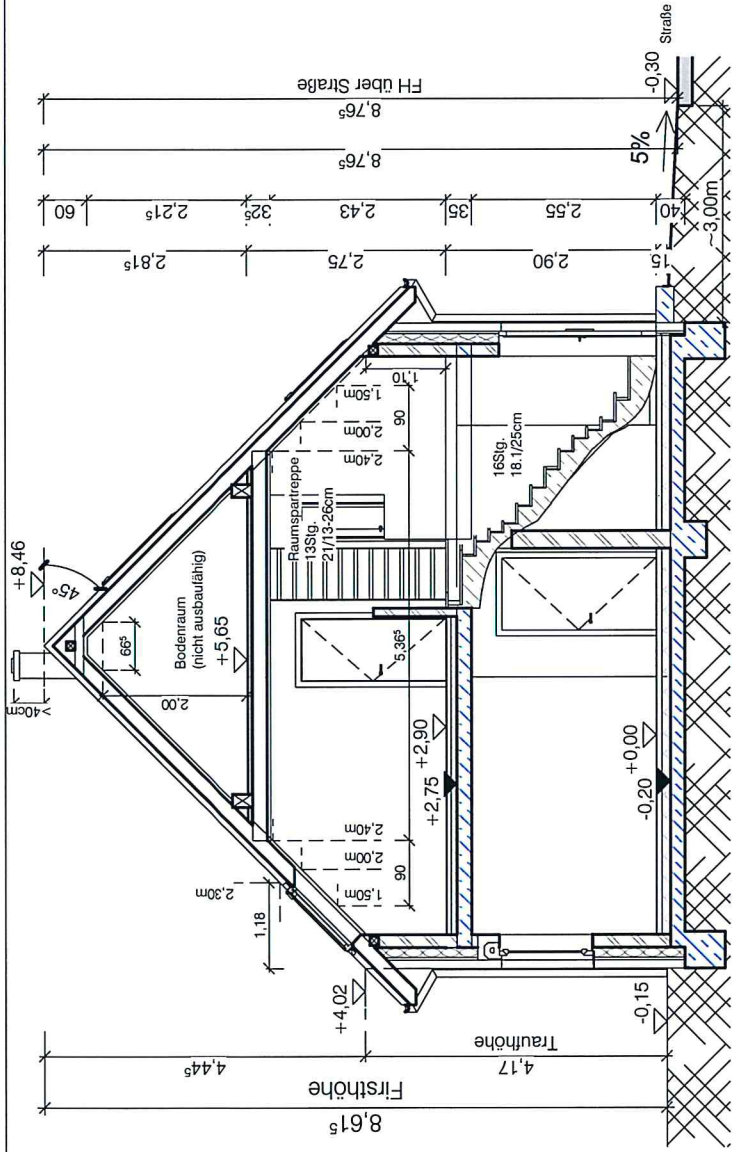

Schnitt A-A

M 1 : 100

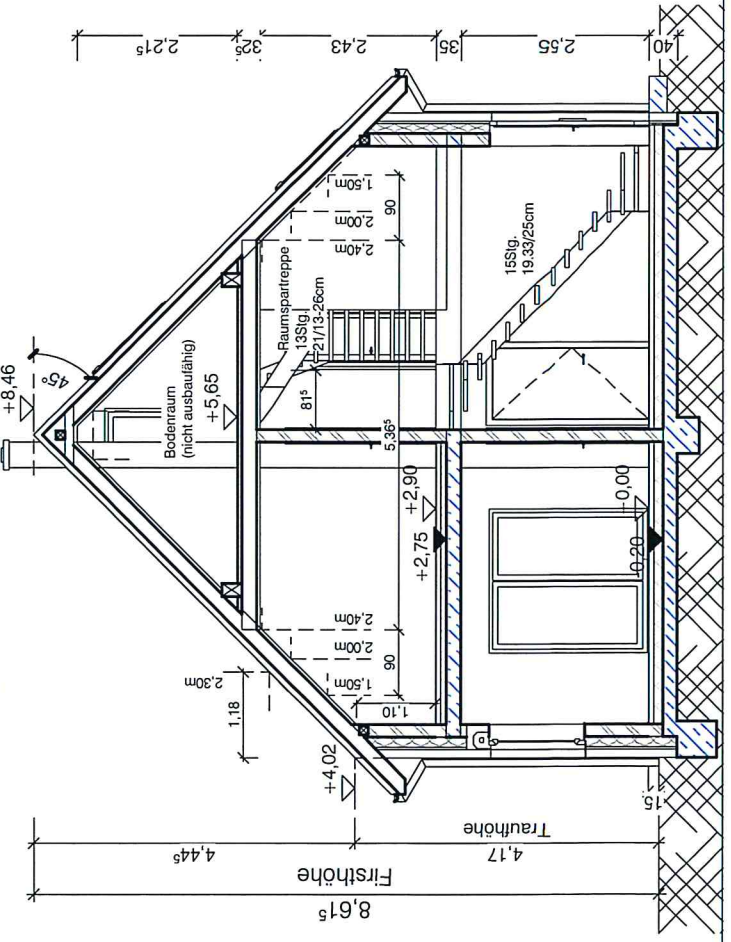


Schnitt B-B

M 1 : 100

Architekturbüro
Hidding & Schwanekamp GbR
Schöppinger Straße 1, 48720 Rosendahl
Tel. 02547-939 72 52 · Fax: 939 72 55


Bauvorhaben:
Neubau WHS mit Garage
Straße von Parne 21, Rosendahl

22.12.2015	Uachnehmung, vollgültig für den Auftraggeber
Bezeichnung:	Plan-Nr.:
Schnitt A-A, B-B	6
Maßstab:	Datum:
1 : 100	18. Dezember 2015
11.01.2016 09:49:06	

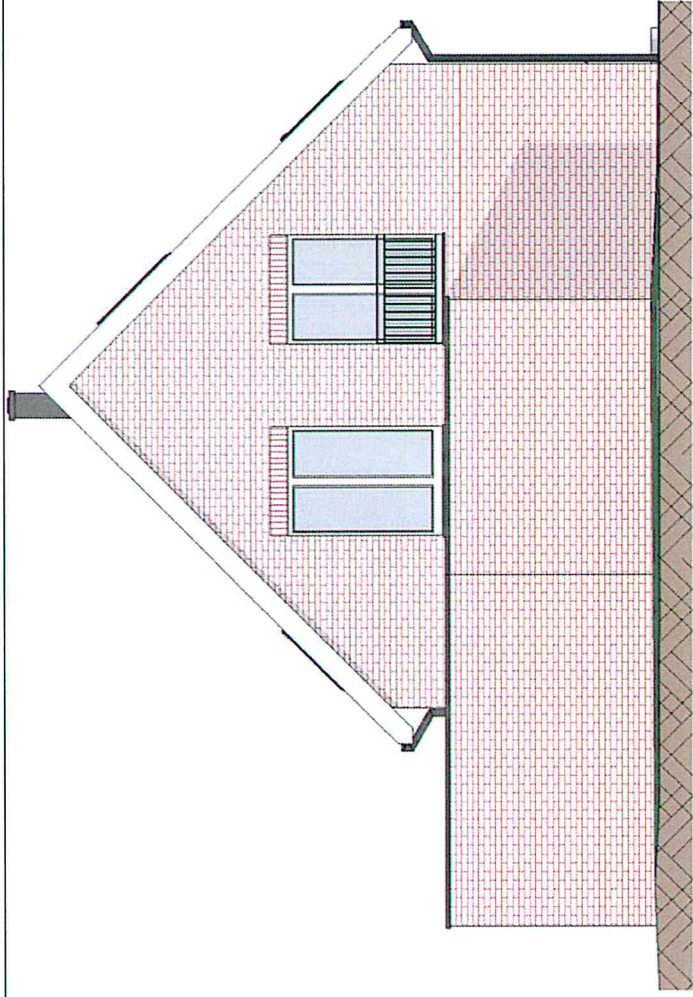

Ansicht Osten

M 1 : 100

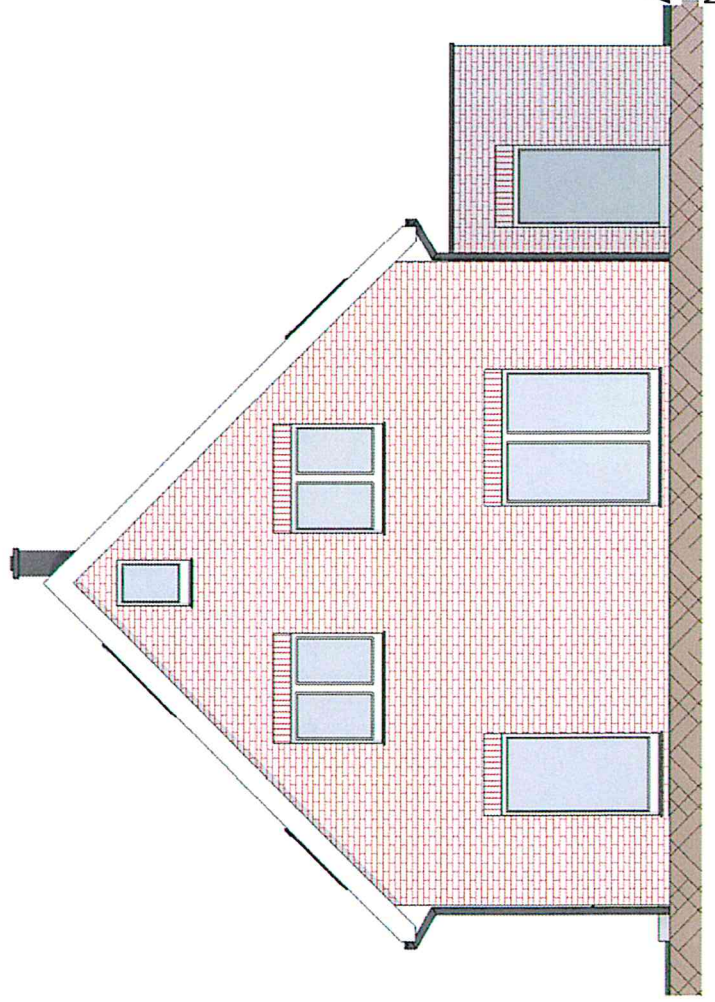

Ansicht Westen

M 1 : 100

Architekturbüro
Hidding & Schwaneckamp GbR
Schöppinger Straße 1, 48720 Rosendahl
Tel. 02547-939 72 52 · Fax: 939 72 55

Bauvorhaben:
Neubau WHS mit Garage
Straße von Parne 21, Rosendahl

a 22.12.2015 Dachneigung, Vorgabe B-Plan i. ngepaast


Bezeichnung:
Ansichten

Plan-Nr.:
5

Maßstab:
1 : 100

Datum:
18. Dezember 2015

11.01.2016 09:36:56

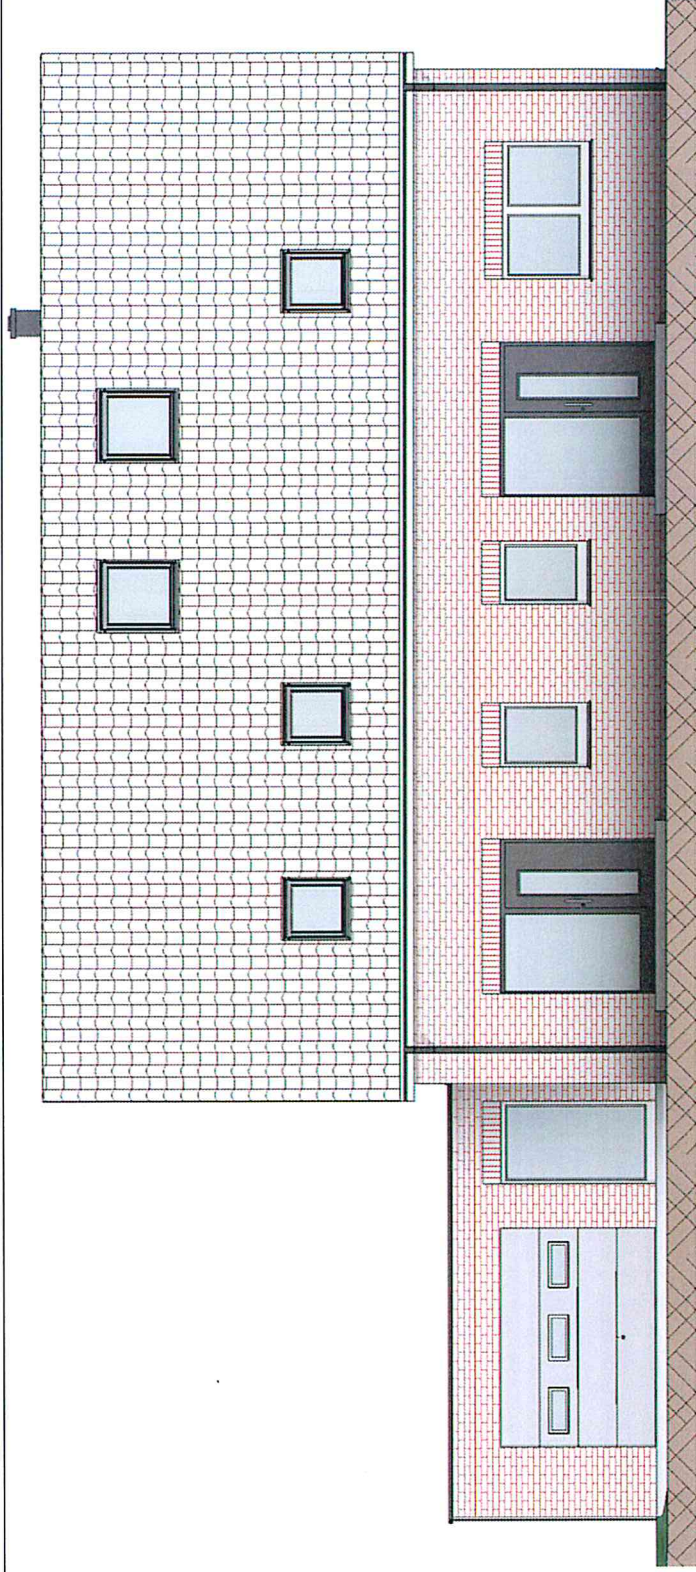

Ansicht Norden

M 1 : 100

Architekturbüro

Hidding & Schwanekamp GbR

Schöppinger Straße 1, 48720 Rosendahl

Tel. 02547-939 72 52 · Fax: 939 72 55


Bauvorhaben:

Neubau WHS mit Garage

Straße von Parne 21, Rosendahl

Ansicht Süden

M 1 : 100

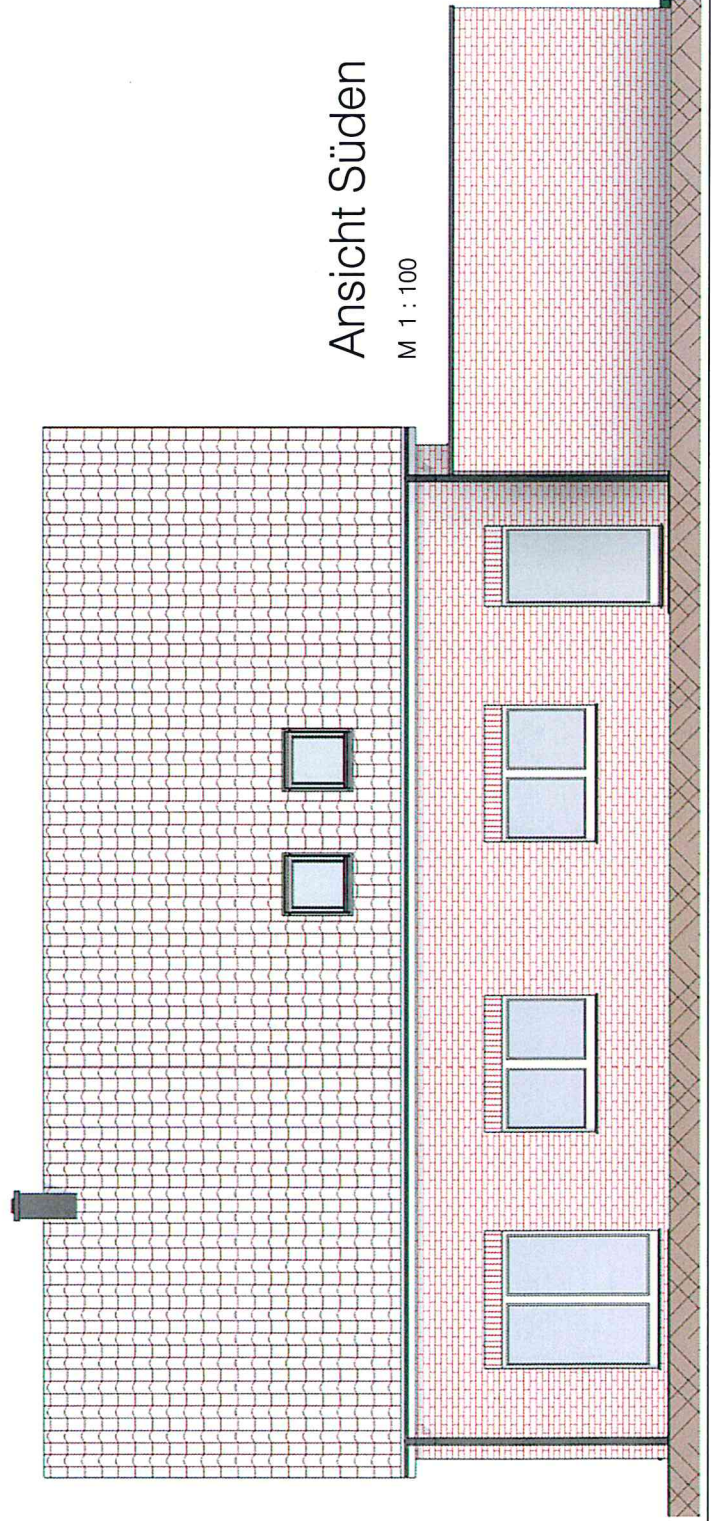

11.01.2016 09:21:47

a 22.12.2015 Dachneigung, Vorgabe B-Plan angepasst

Bezeichnung:

Ansichten

Plan-Nr.:

4

Maßstab:

1 : 100

Datum:

18. Dezember 2015