



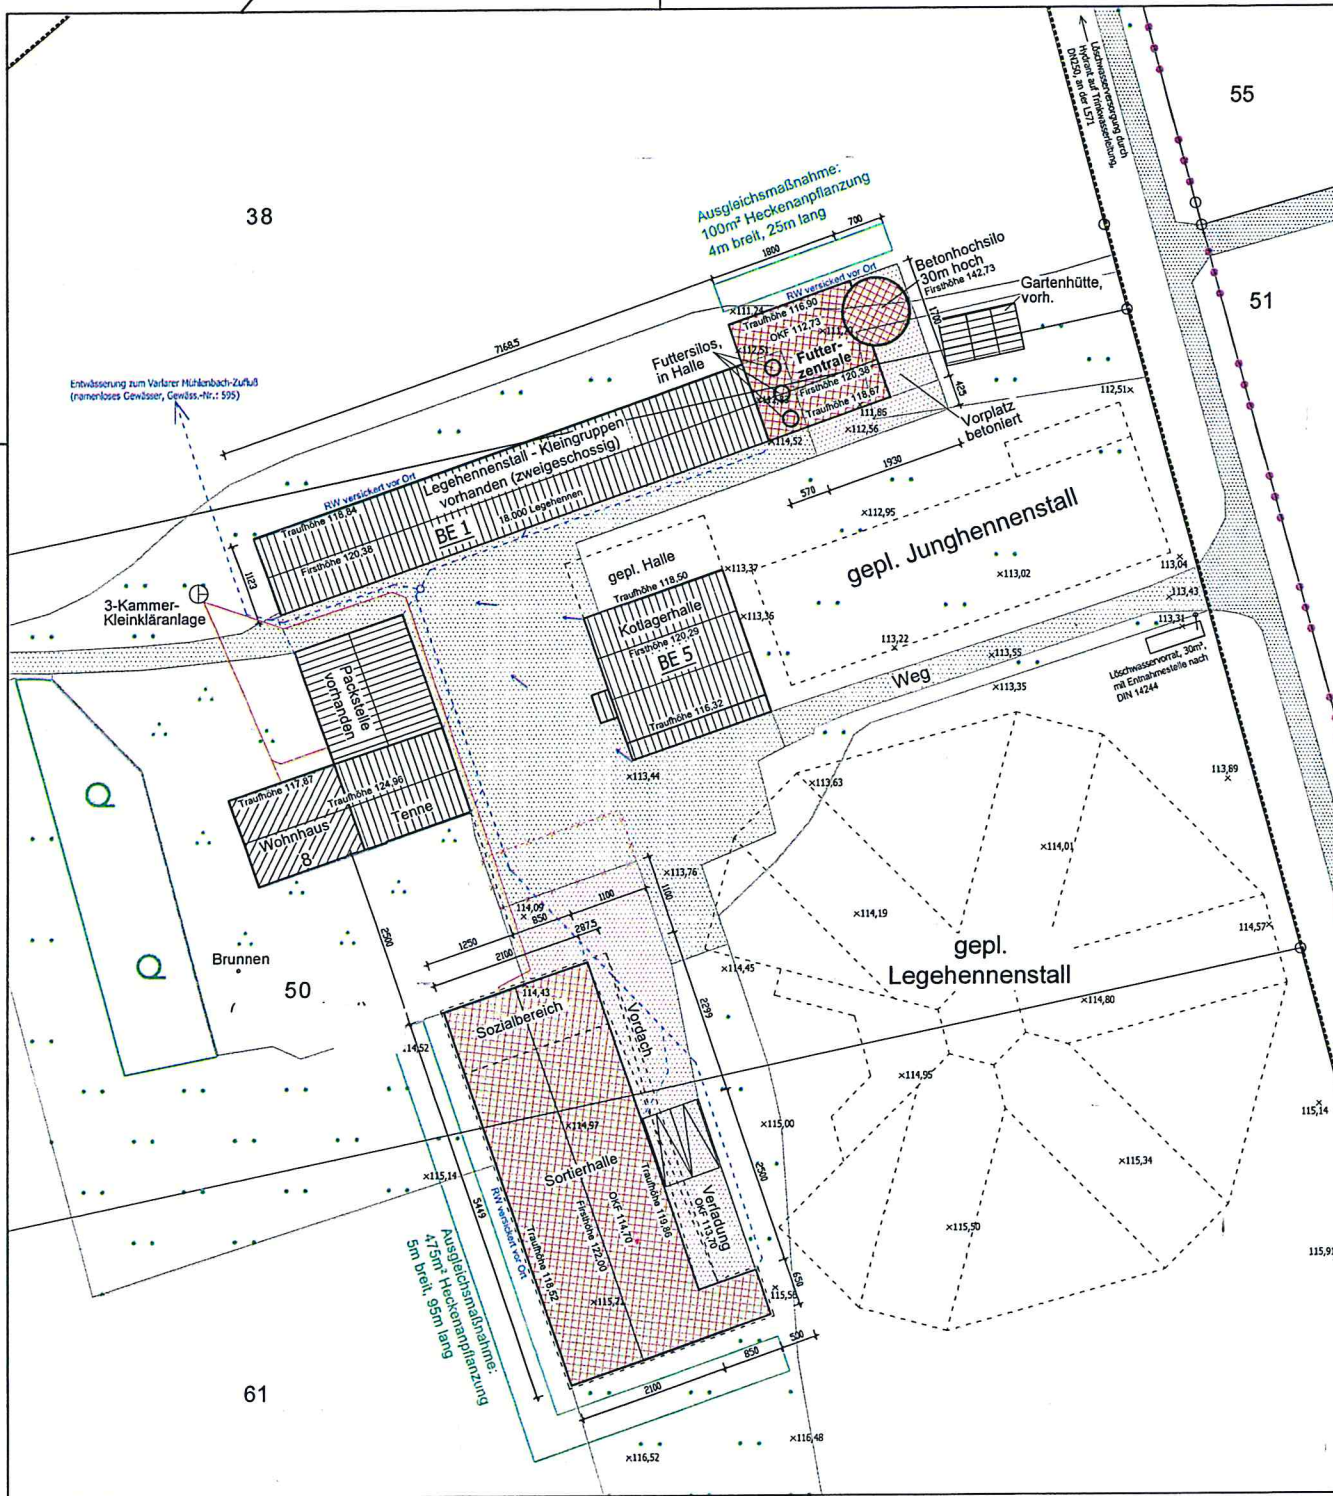

LEGENDE:

	geplante bauliche Anlagen		betoniert, plattiert, oder sonstig vollständig versiegelt
	vorhandene Wertschutz- u. Wertgebäude, unbewohnte Liegegebäude, Garagen usw.		Grenzflächen für Grundstückspreise
	vorhandene Wohn-, Büro- und Geschäftsbauweise einer		Flurgrenze
	Abschnitt		Regenwasserleitung
	Schwefelröhre		Schmutzwasserleitung
	offentl. Verkehrsfläche besonderer Zweckbestimmung		Kanaldeckel/wohle
	Abschnitt	x	vorh. Geländehöhe
	Pflasterfläche	+ ⊕	vorhandene Bäume oder Strücker
			geplante Bäume oder flächige Bepflanzung

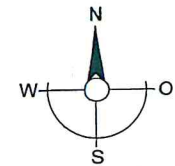

Bauplanungsbüro Musiol

Lageplan im Maßstab 1:500

Genehmigungsbehörde: Kreis Coesfeld


Gesch. B. Nr.:




- I PLANUNG
- I STATIK
- I BAULEITUNG

Hauptstraße 13, 48720 Rosendahl
Tel.: 02547-98150 Fax: 98151
e-mail: info@bauplanung-musiol.de
Internet: www.bauplanung-musiol.de


II. Bebauungsplan-Nr.:		Bauliche Nutzung		Grundflächen, Geschossflächen-Baumessenzahl		- -	
- Baugelbiet: ; - Anzahl der zulässigen Vollgeschosse: - Fläche des Flurstückes: m ² - Fläche des Flurstückes: m ² - Zuschlag (nach § 21A Abs. 2 BauNVO): - Fläche vor der Strassenbegrenzungslinie: qm - Teilflächen des Flurstücks, die nicht im Bauland liegen (nach § 19 Abs. 3 BauNVO): - Flächenbaulasten: - Fläche der Baugrundstücke: m ²		zulässig		geplant		Den Inhalt des Lageplanes habe ich zur Kenntnis genommen. Mit dem Bauvorhaben bin ich einverstanden.	
Grundfläche:		- m ²		- m ²			
Geschossfläche:		- m ²		- m ²			
Baumasse:							
Raum für amtliche Eintragungen (SOLL: EPH usw.)		Rosendahl, 04.07.2018 Architekt:				Rosendahl, 04.07.2018 Bauherr:	
		(Stempel, Unterschrift)				(Unterschrift)	

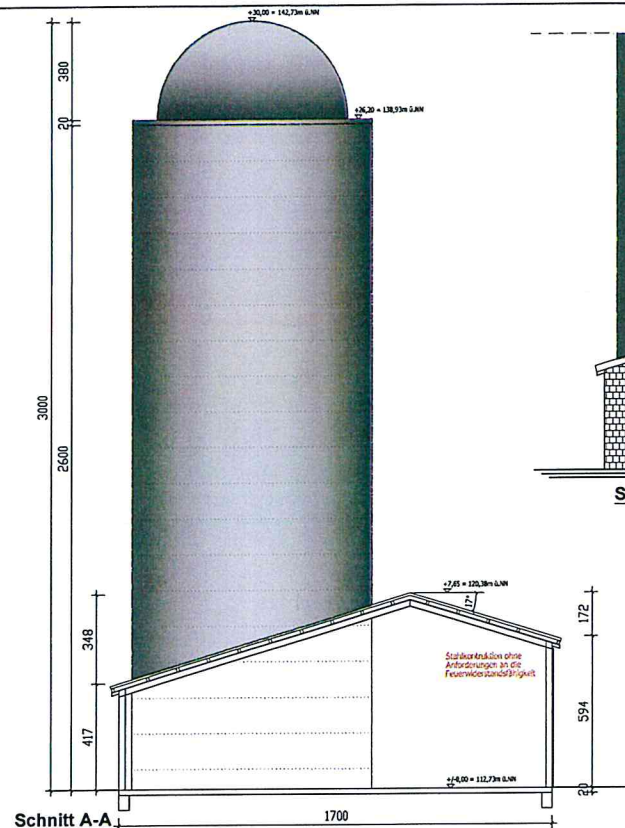


Schnitt A-A

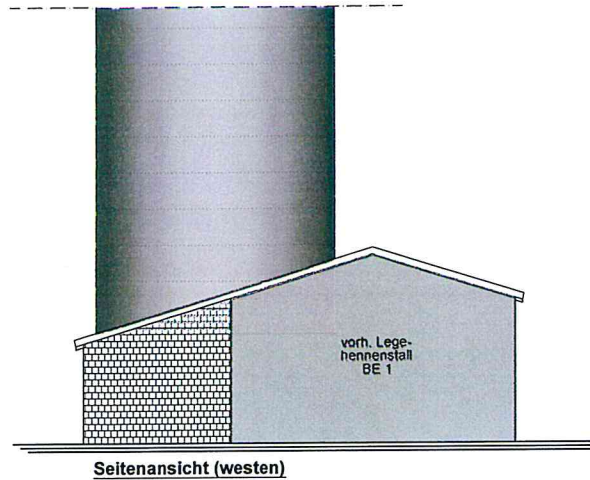


Seitenansicht (westen)

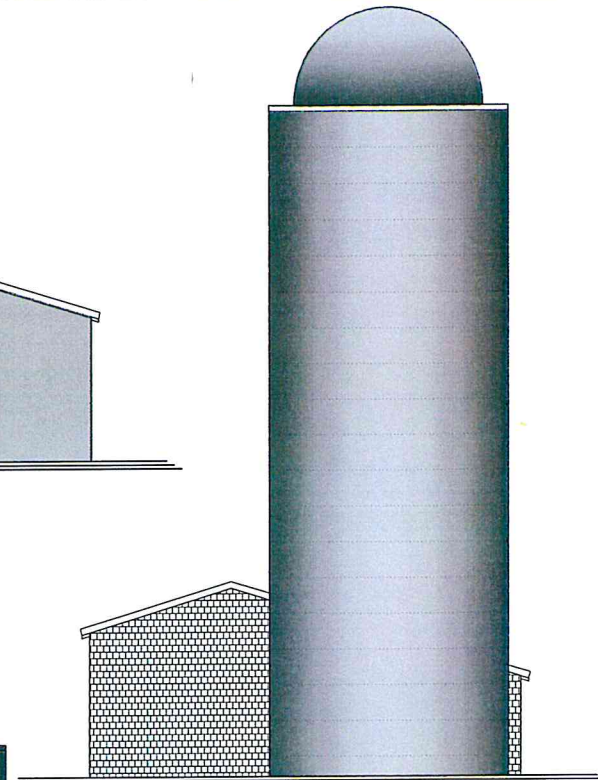


Seitenansicht (osten)

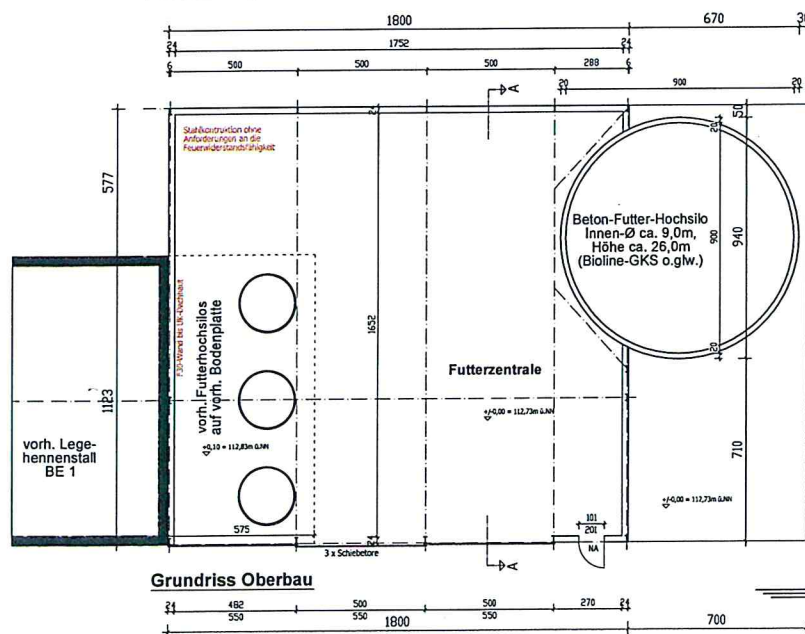

Grundriss Oberbau

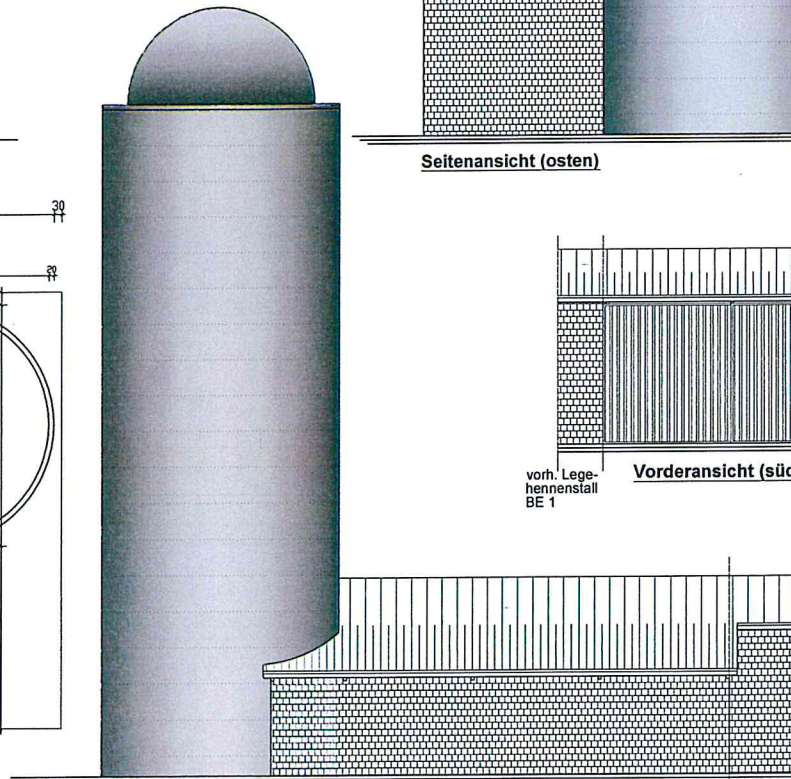

Rückansicht (norden)

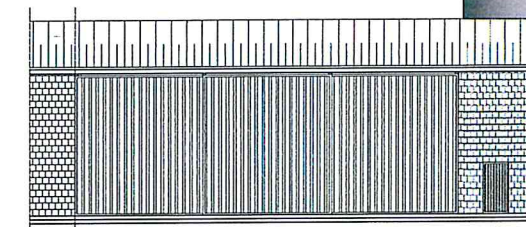

Vorderansicht (süden)


vord. Legehennenstall
BE 1

	PLANUNG	Bauplanungsbüro
	STATIK	Hauptstraße 13, 48720 Rosendahl
	BAULEITUNG	Tele.: 02547-98150 Fax: 98151
		E-Mail: info@bauplanung-musiel.de
		Internet: www.bauplanung-musiel.de




Index: A (27.08.2018) -
Brandschutzangaben ergänzt

Aufsteller:	Bauherr:

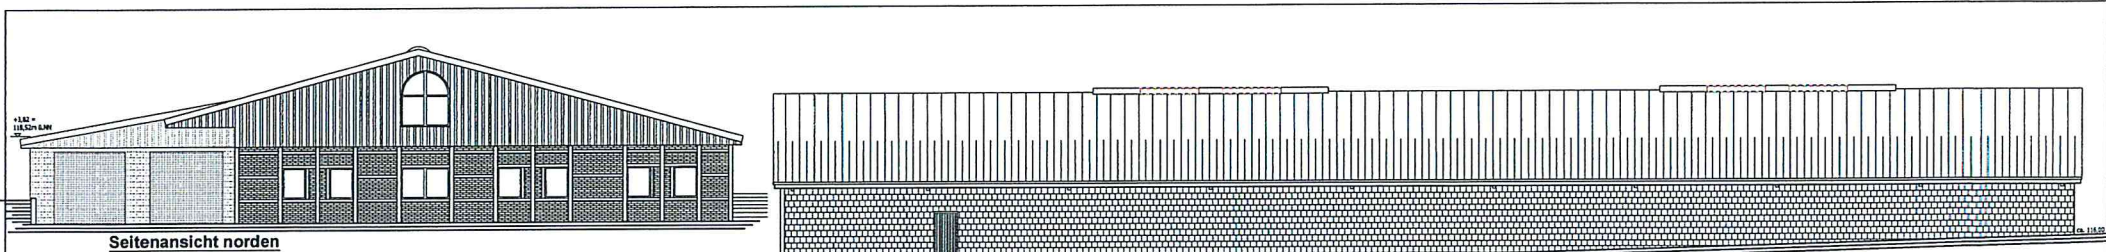


Seitenansicht nord


Rückansicht westen

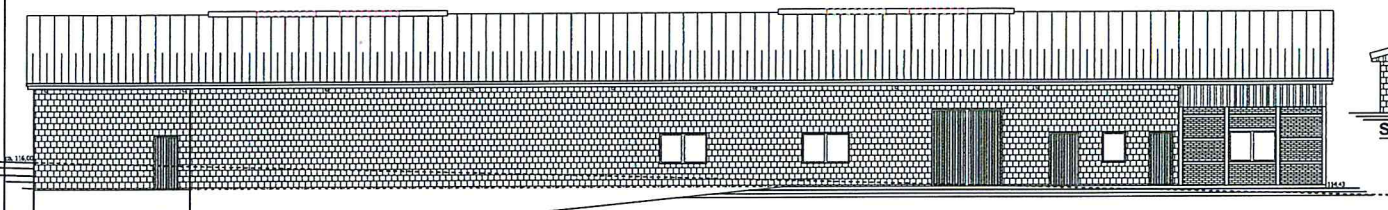


Hofansicht osten

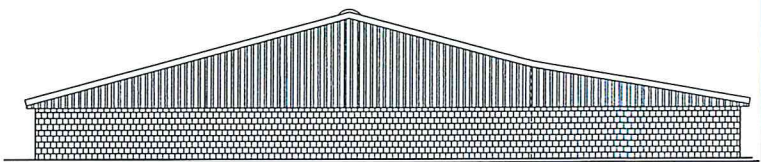


Seitenansicht süd

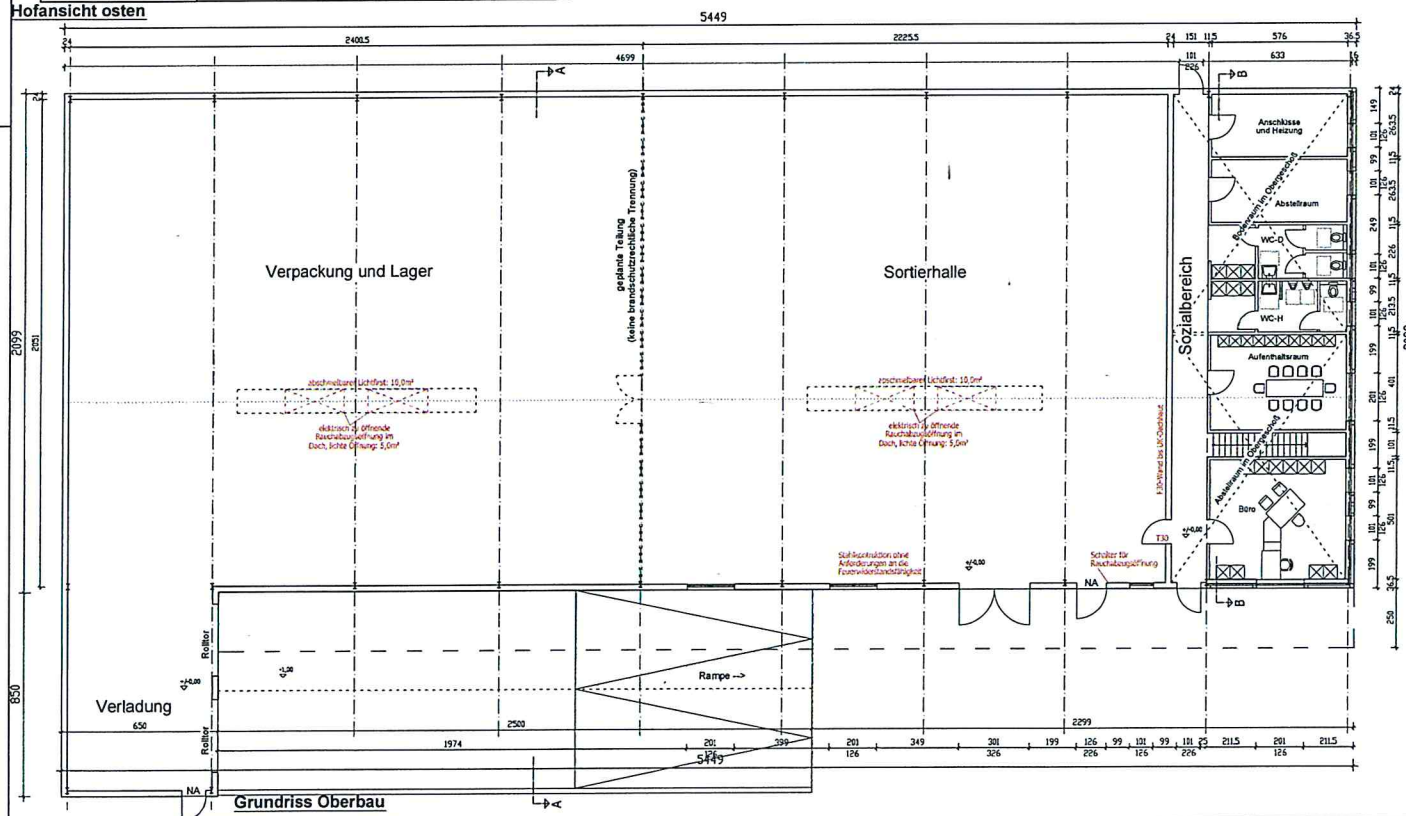

Grundriss Oberbau

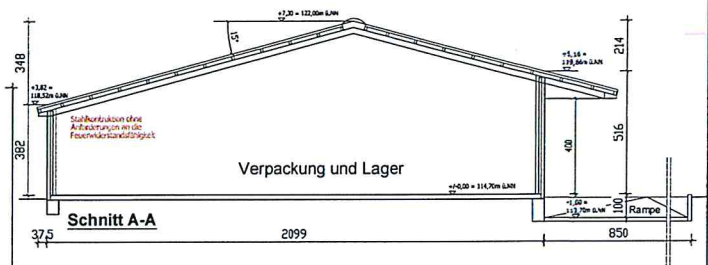

Schnitt A-A

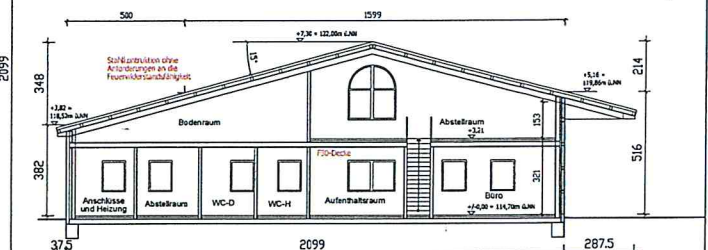

Schnitt B-B

	PLANUNG	Bauplanungsbüro
	STATIK	Hauptstraße 13, 40720 Rosendahl
	HAUPTSTADT	Tele: 02547-96130 Fax: 96131
		e-mail: info@bauplanung-muehl.de
		Internet: www.bauplanung-muehl.de