


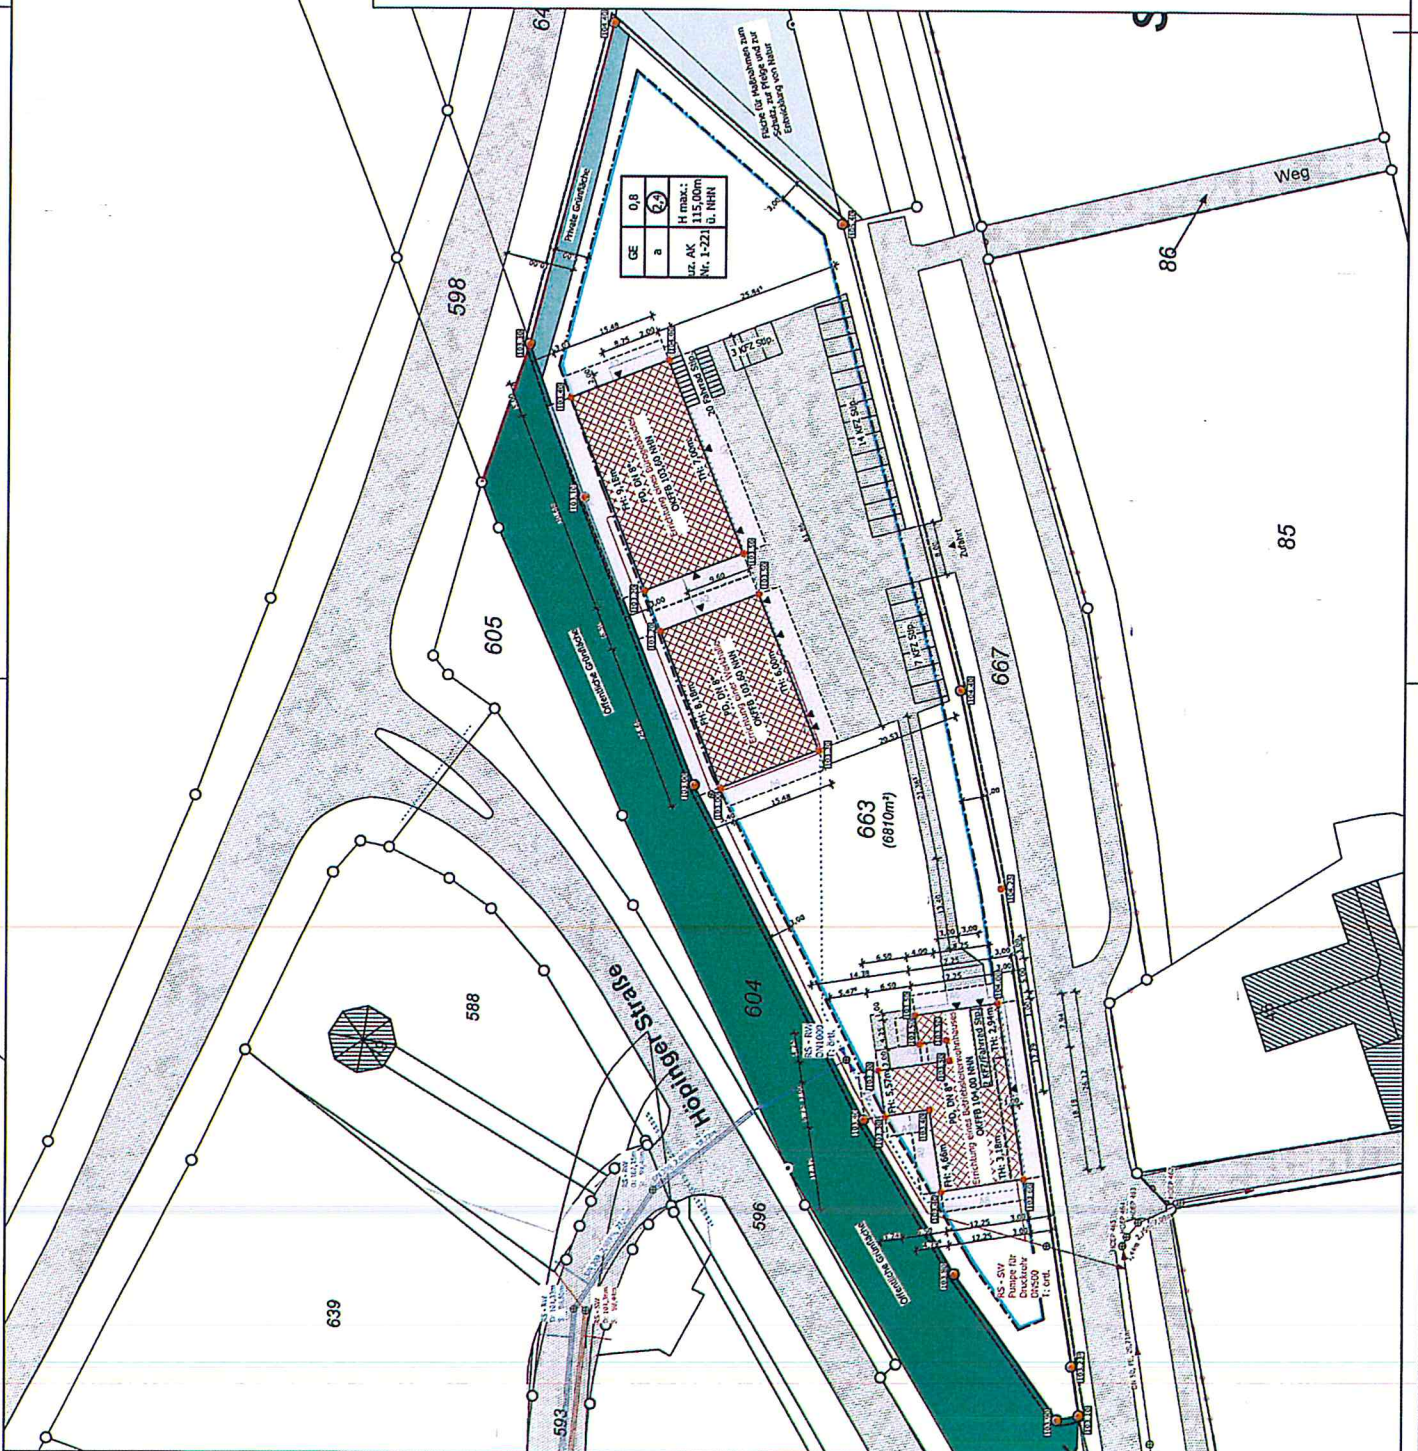

Index	Datum	Änderung:
A	18.01.2021	Anpassung der Zuordnung
B	01.03.2021	Anpassung der Kfz und Fahrrad Stiefelzelle

[illegible]

Bauplanungsbüro Musiol
Lageplan im Maßstab 1:500 Genehmigungsbehörde: Kreis Coesfeld

Bauherr:

Gesch. B. Nr.:

Bauvorhaben: Errichtung einer Werkhalle, eines Bürogebäudes, sowie eines Betriebsleitorwohnhauses mit Garage in 48720 Rosendahl, Hölplinger Straße

Gemarkung: Darfeld		Flur: 7	Stück: 6
Flur- stück	Grund- buch Nr.	Eigentümer	

[illegible]

Art und Maß der baulichen Nutzung	Baubedingungen-Nr.: "Ordnung der Hörsinger Straße"		Grundrissliche, Geschossfläche, Baumstammzahl
	Baugetakt	Anzahl der zulässigen Vollgeschosse	

• **Zusatz** (nach § 214 Abs. 2 BauNVO):
Fläche vor der **Stressbegrenzungslinie**:
Teilflächen des Flurstücks, die nicht im
Bauband liegen (nach § 19 Abs. 3 BauNVO);

Filche des Baugedrächtes:	zulässig
Grundfläche:	0,8
Gerichtsfläche:	2,4
Baumasse:	

Raum für ausländische Eintragungen (SOLL: EFH usw.)

	(Stenipei, Unterschiff)
--	-------------------------