



Hidding & Musiol GbR

hm Hidding & Musiol GbR - Wibbeltstraße 7 - 48720 Rosendahl

Gemeinde Rosendahl

Hauptstr.

48720 Rosendahl

Architektur- u. Ingenieurbüro

Wibbeltstraße 7

48720 Rosendahl

Tel.: 02547 - 98150

Fax: 02547 - 98151

E-Mail: mail@architektur-hm.de

Internet: www.architektur-hm.de

26.11.08


Einleitung Planungsverfahren

Bauherr: Landhandel


Sehr geehrte Damen und Herren,

als Anlage erhalten Sie die Planungsunterlagen zur Betriebserweiterung des Landhandel
Dieser möchte sich auf dem gegenüberliegenden Grundstück des vorh. Betriebsgeländes erweitern.
Wir möchten Sie bitten die planungsrechtlichen Voraussetzungen zu schaffen um das Planungsziel
zu erreichen.

Mit freundlichem Gruß

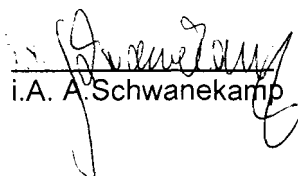
i.A. A. Schwanekamp

Anlagen:
1-fach

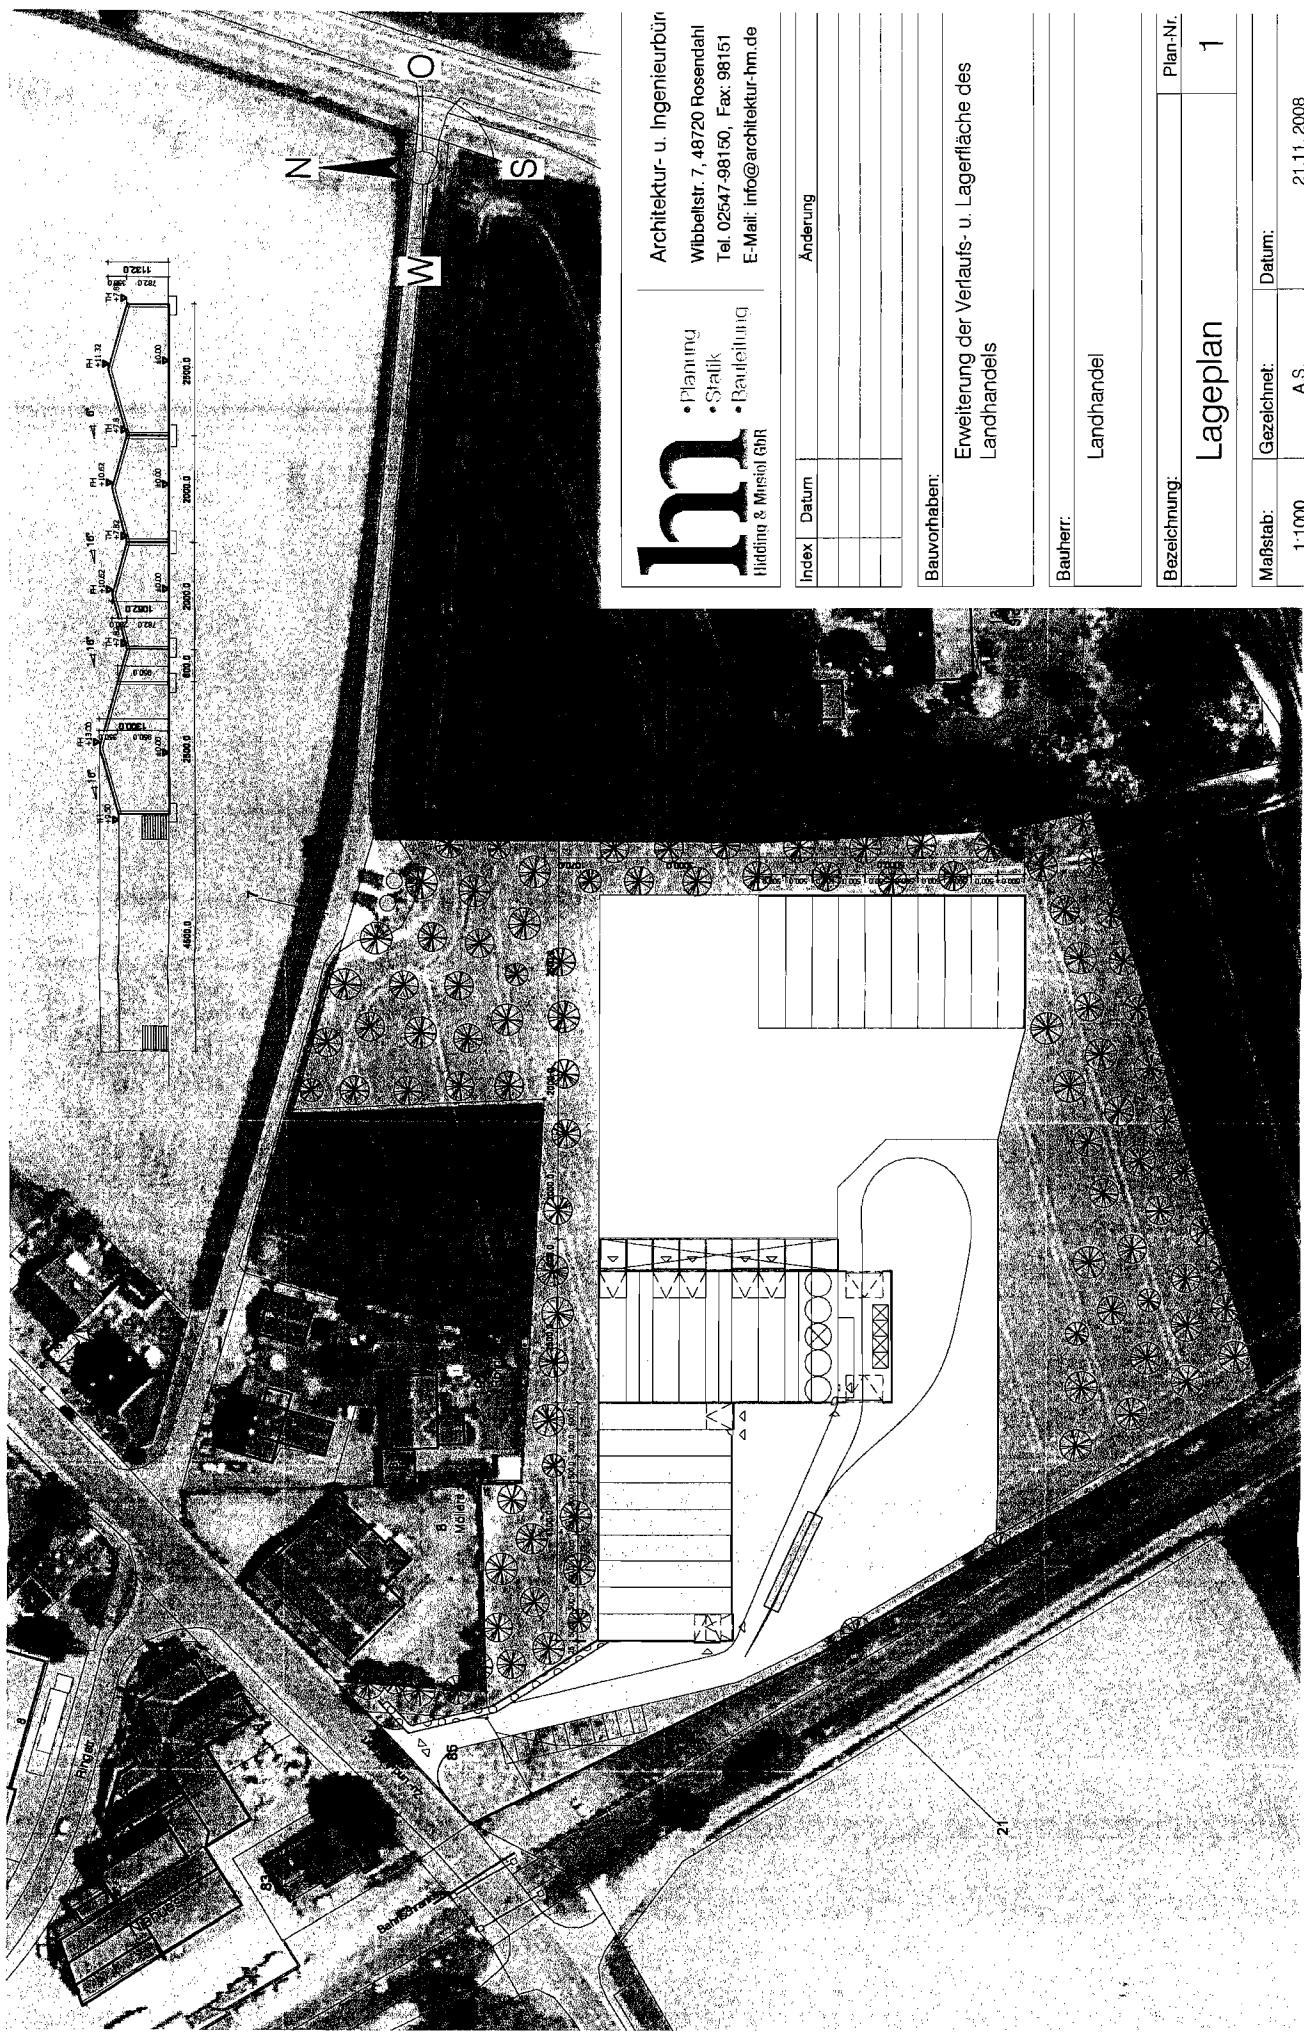

• Planung
• Statik
• Bauleitung
Hirding & Mischel GbR

Architektur- u. Ingenieurbüro
Wibbelstr. 7, 48720 Rosendahl
Tel. 02547-98150, Fax: 98151
E-Mail: info@architektur-hm.de

Index	Datum	Änderung

Bauvorhaben:

Erweiterung der Verlaufs- u. Lagerfläche des
Landhandels

Bauherr:

Landhandel

Bezeichnung:

Lageplan

Plan-Nr.

1

Maßstab:

1:1000

Gezeichnet:


A.S.

Datum:

21.11.2008

Bauherr:



Architekt:

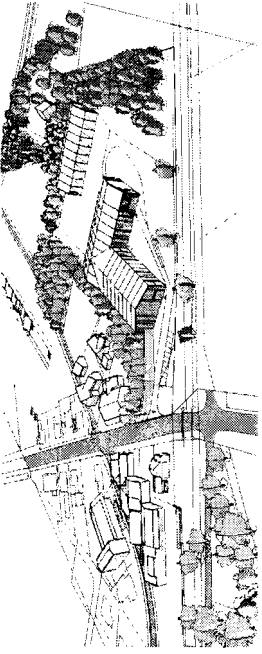


m
Architektur- u. Ingenieurbüro
Winkelweg 7, 44720 Rosendahl
Tel. 05547 94100, Fax 05547 94101
E-Mail: info@architekturm.de

Index	Datum	Änderung
1		
2		
Bauherr:	Landhandelt Rosendahl
Bauzeichnung:	
Betriebsverlängerung:	
Merkmal:	1.000
Gezeichnet:	A. S.
Datum:	21.11.2008
Partiell:	2
Bauherr:	Architekt

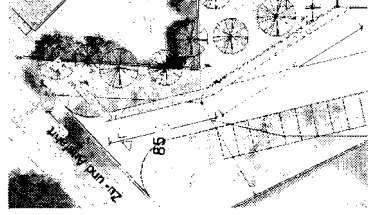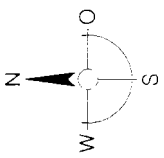


Norden

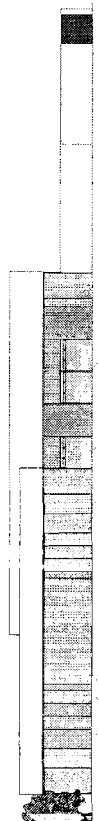


Osten

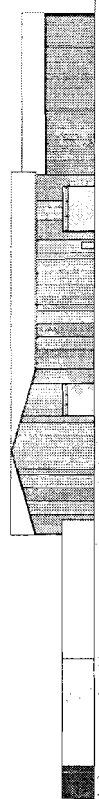



Westen

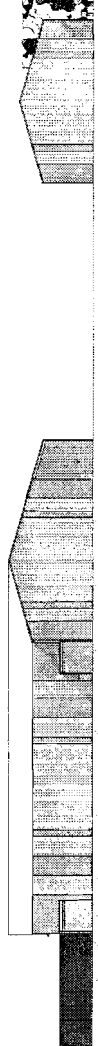


Süden

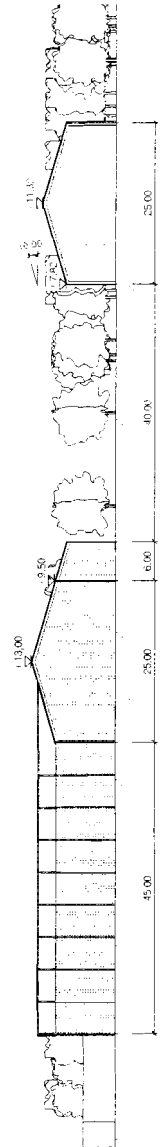

Schnitt A

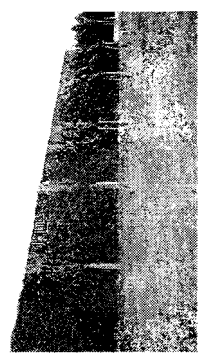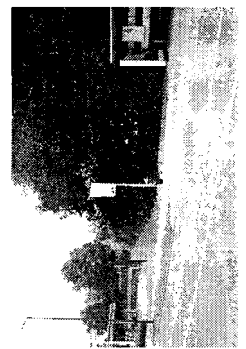

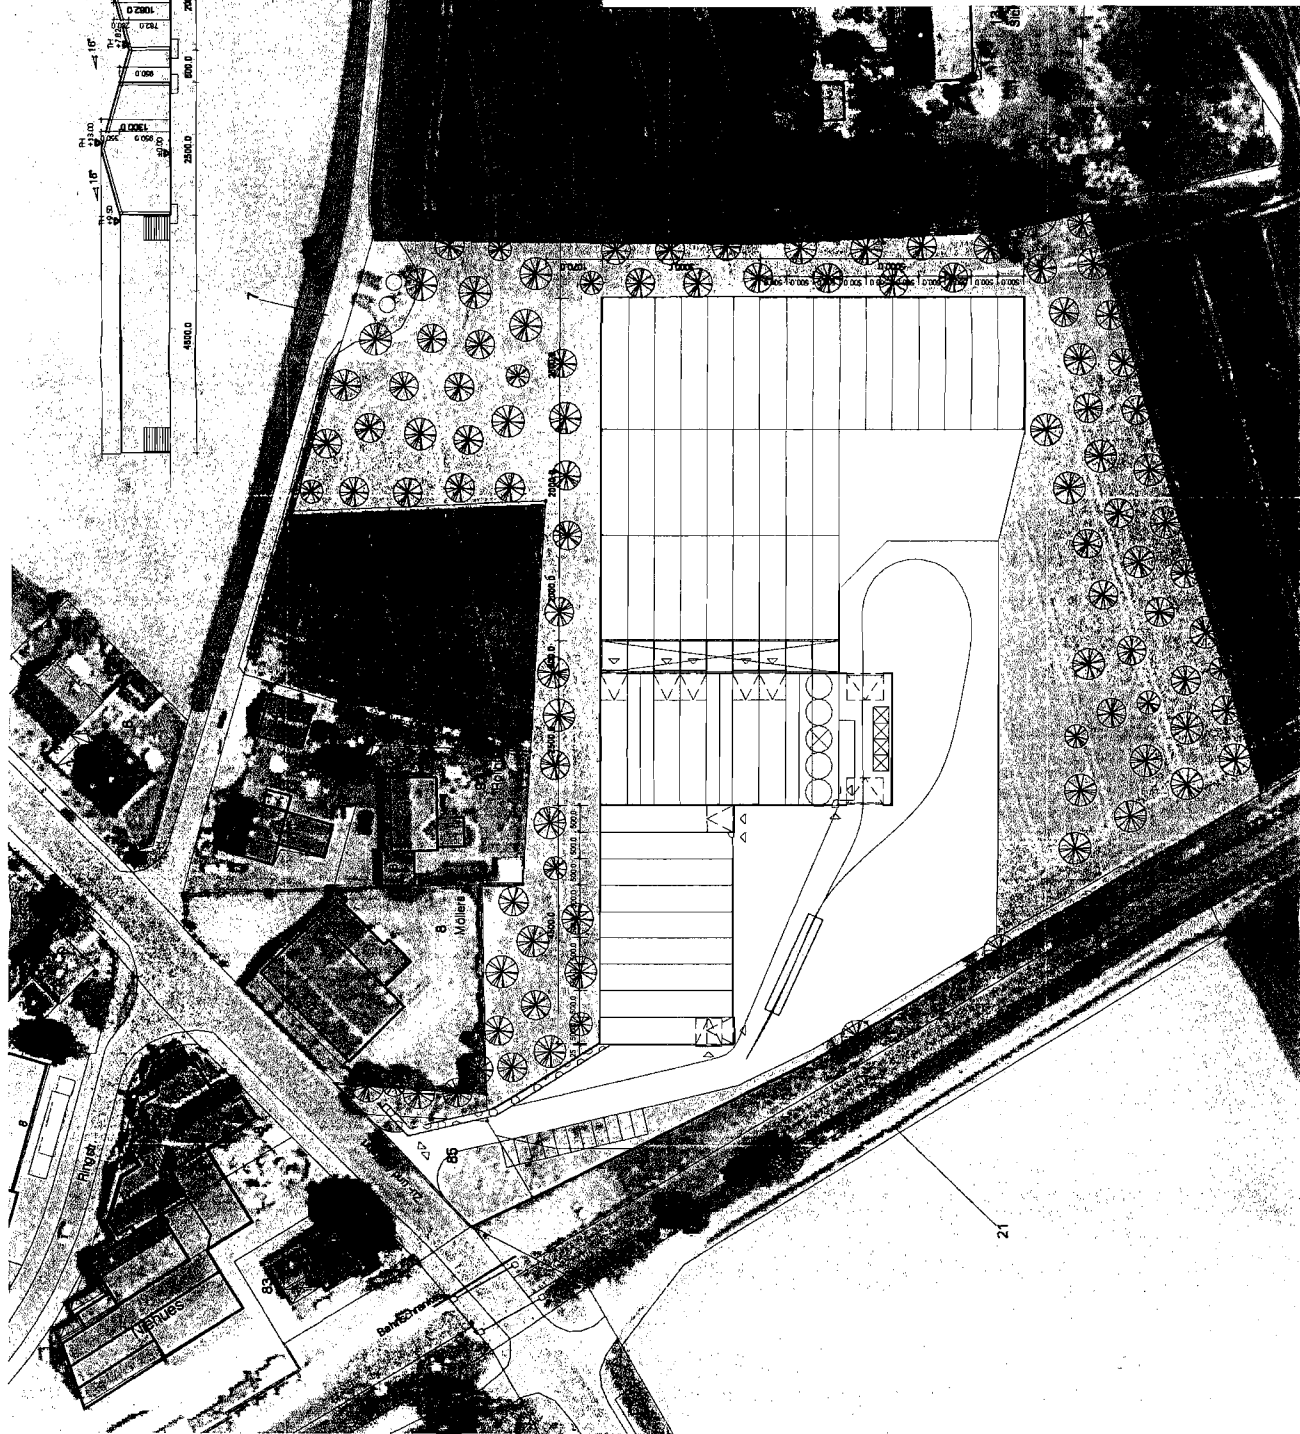

Architektur- u. Ingenieurbüro
Wilbelstr. 7, 48720 Rosendahl
Tel. 02547-98150, Fax: 98151
E-Mail: info@architektur-hm.de

[illegible]

Bauvorhaben:

Erweiterung der Verlaufs- u. Lagerfläche des
Landhandels

Bauherr:



Landhandel
Rosendahl

Bezeichnung:	Plan-Nr.:
--------------	-----------


Lageplan Erweiterung

Maßstab:	Gezeichnet:	Datum:
1:1000	D.H.	25.11.2008

Bauherr:	Architekt:
----------	------------

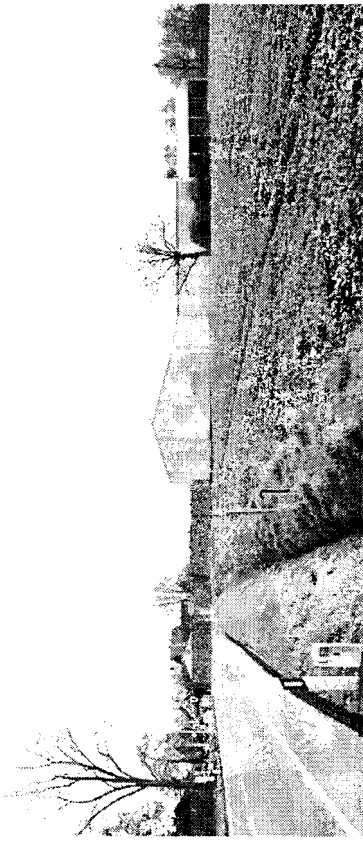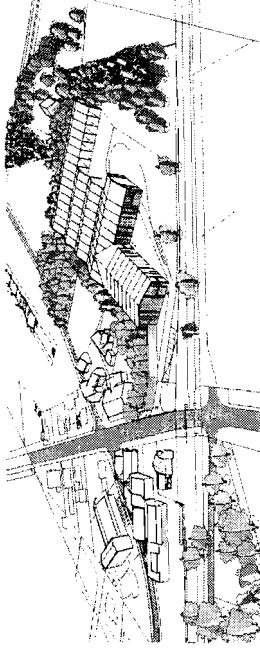

Norden Erweiterung

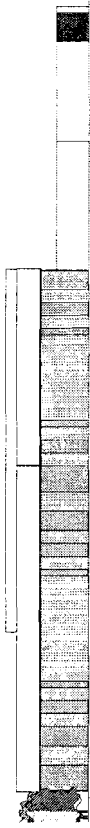


Osten Erweiterung



Westen Erweiterung




Süden Erweiterung

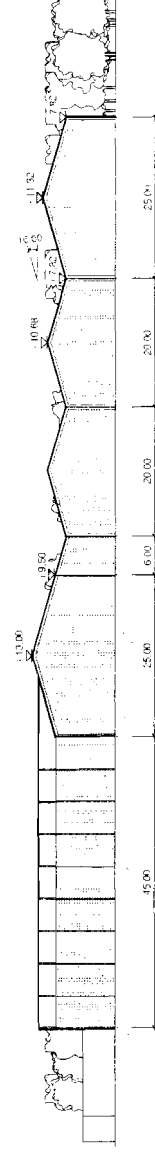


Schritt A Erweiterung

		Architektur- u. Ingenieurwissenschaften Wilschstr. 7 48120 Bielefeld Tel. 0521 791150, Fax 0521 791151 E-Mail: info@hochschule-aw.de	
Index	Datum	Anforderung	
Stundeinhalt Erweiterung des Verkehrs- u. Lagerflächen des Landwerts		Beauftragter Landwerts Rosenthal	
Bearbeitung Betriebsverweigerungsmöglichkeit		Bearbeiter Han Nr. 4 Datum 25.11.2004	
Mittelstab 1500	Gewinnstab 0,4	Baujahr 2004	

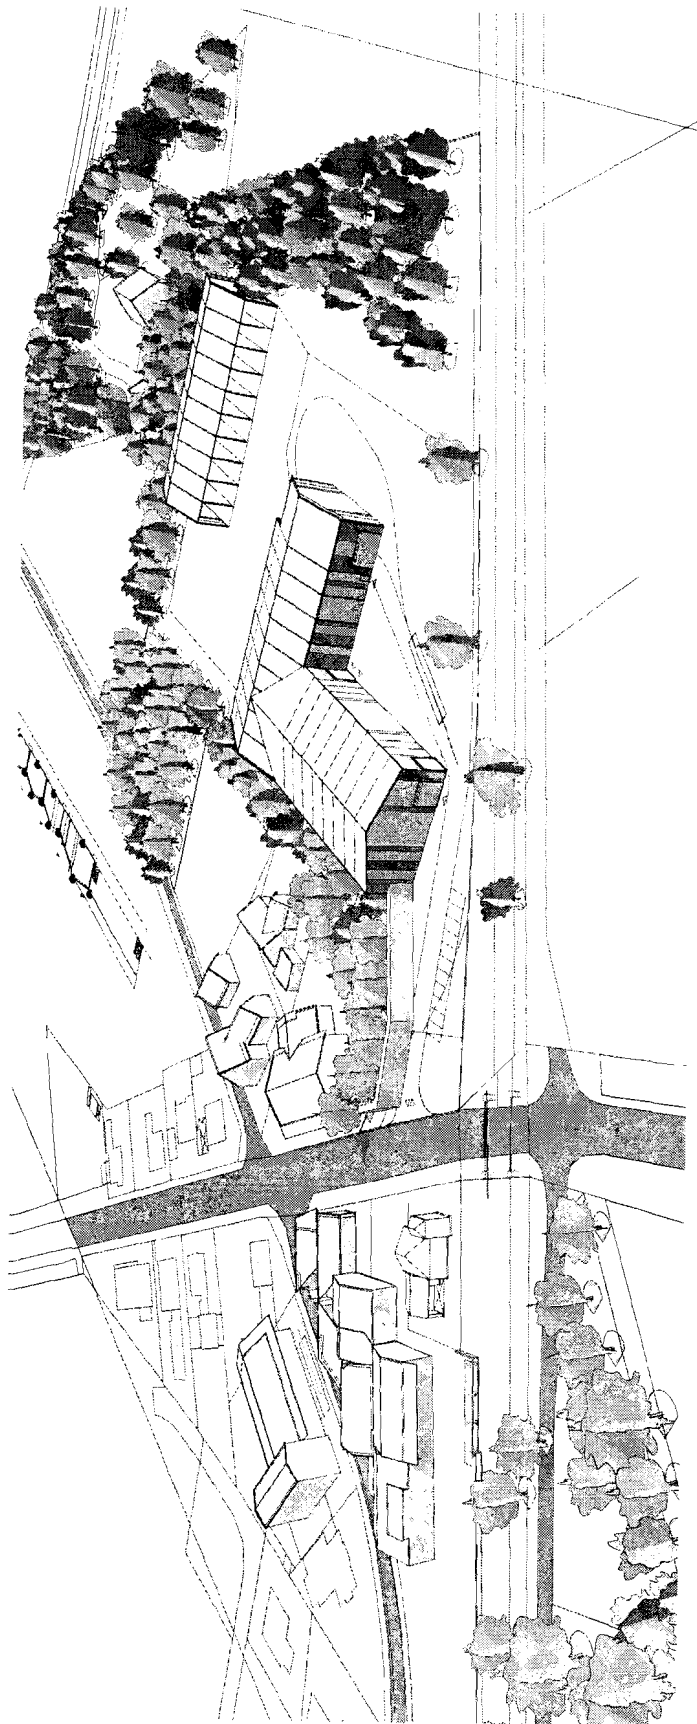

HIDDING & MUSIOL GbR
Architekten- u. Ingenieurbüro
Weyersbergstr. 7
14720 Trosendahn
Tel. 07547/98150, Fax 98151

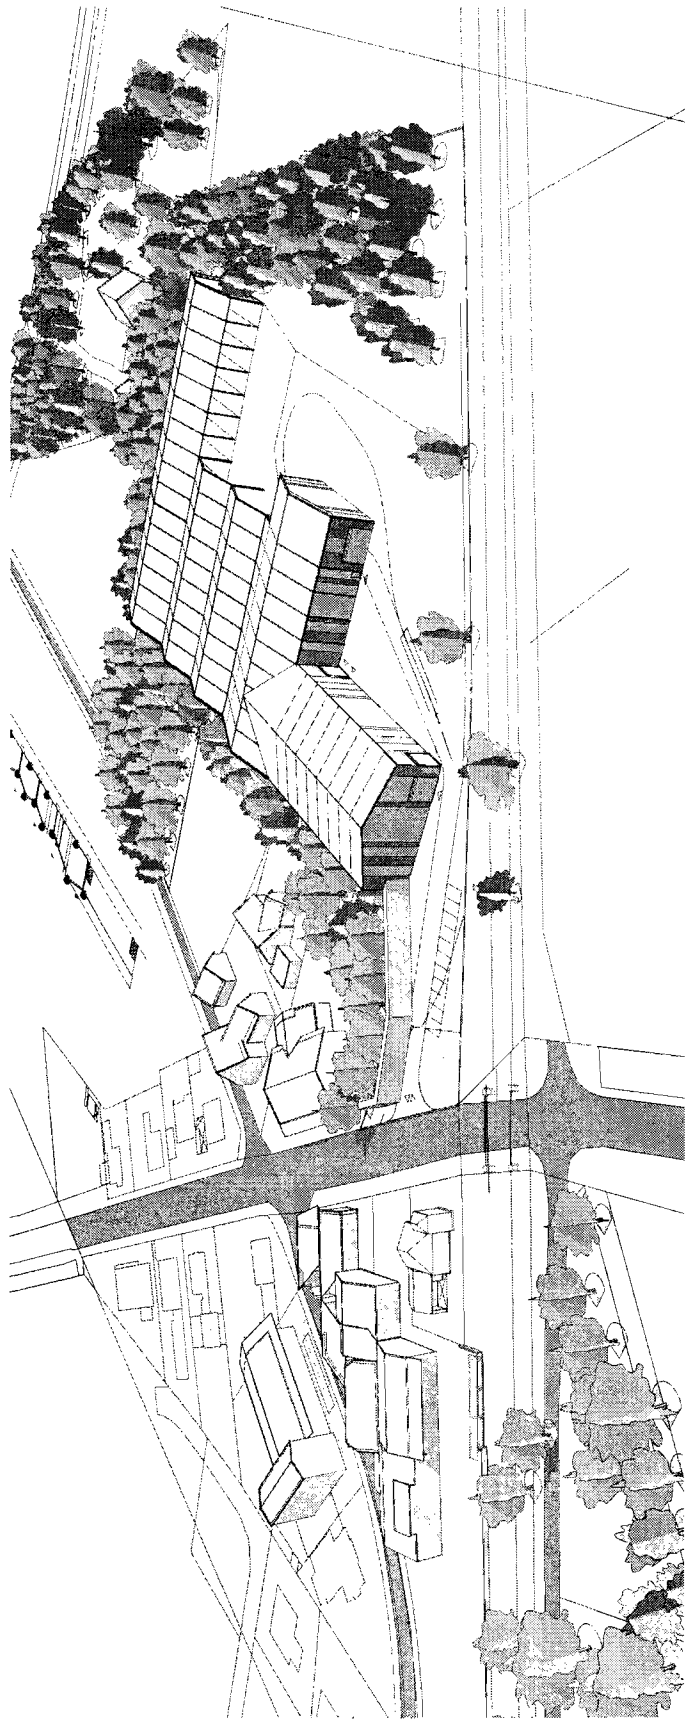

HIDDING & MUSIOL GbR
Architektur- u. Ingenieurbüro
Waldhofstraße 7
47809 Großenbrock
Tel. 047 98153, Fax 98151