


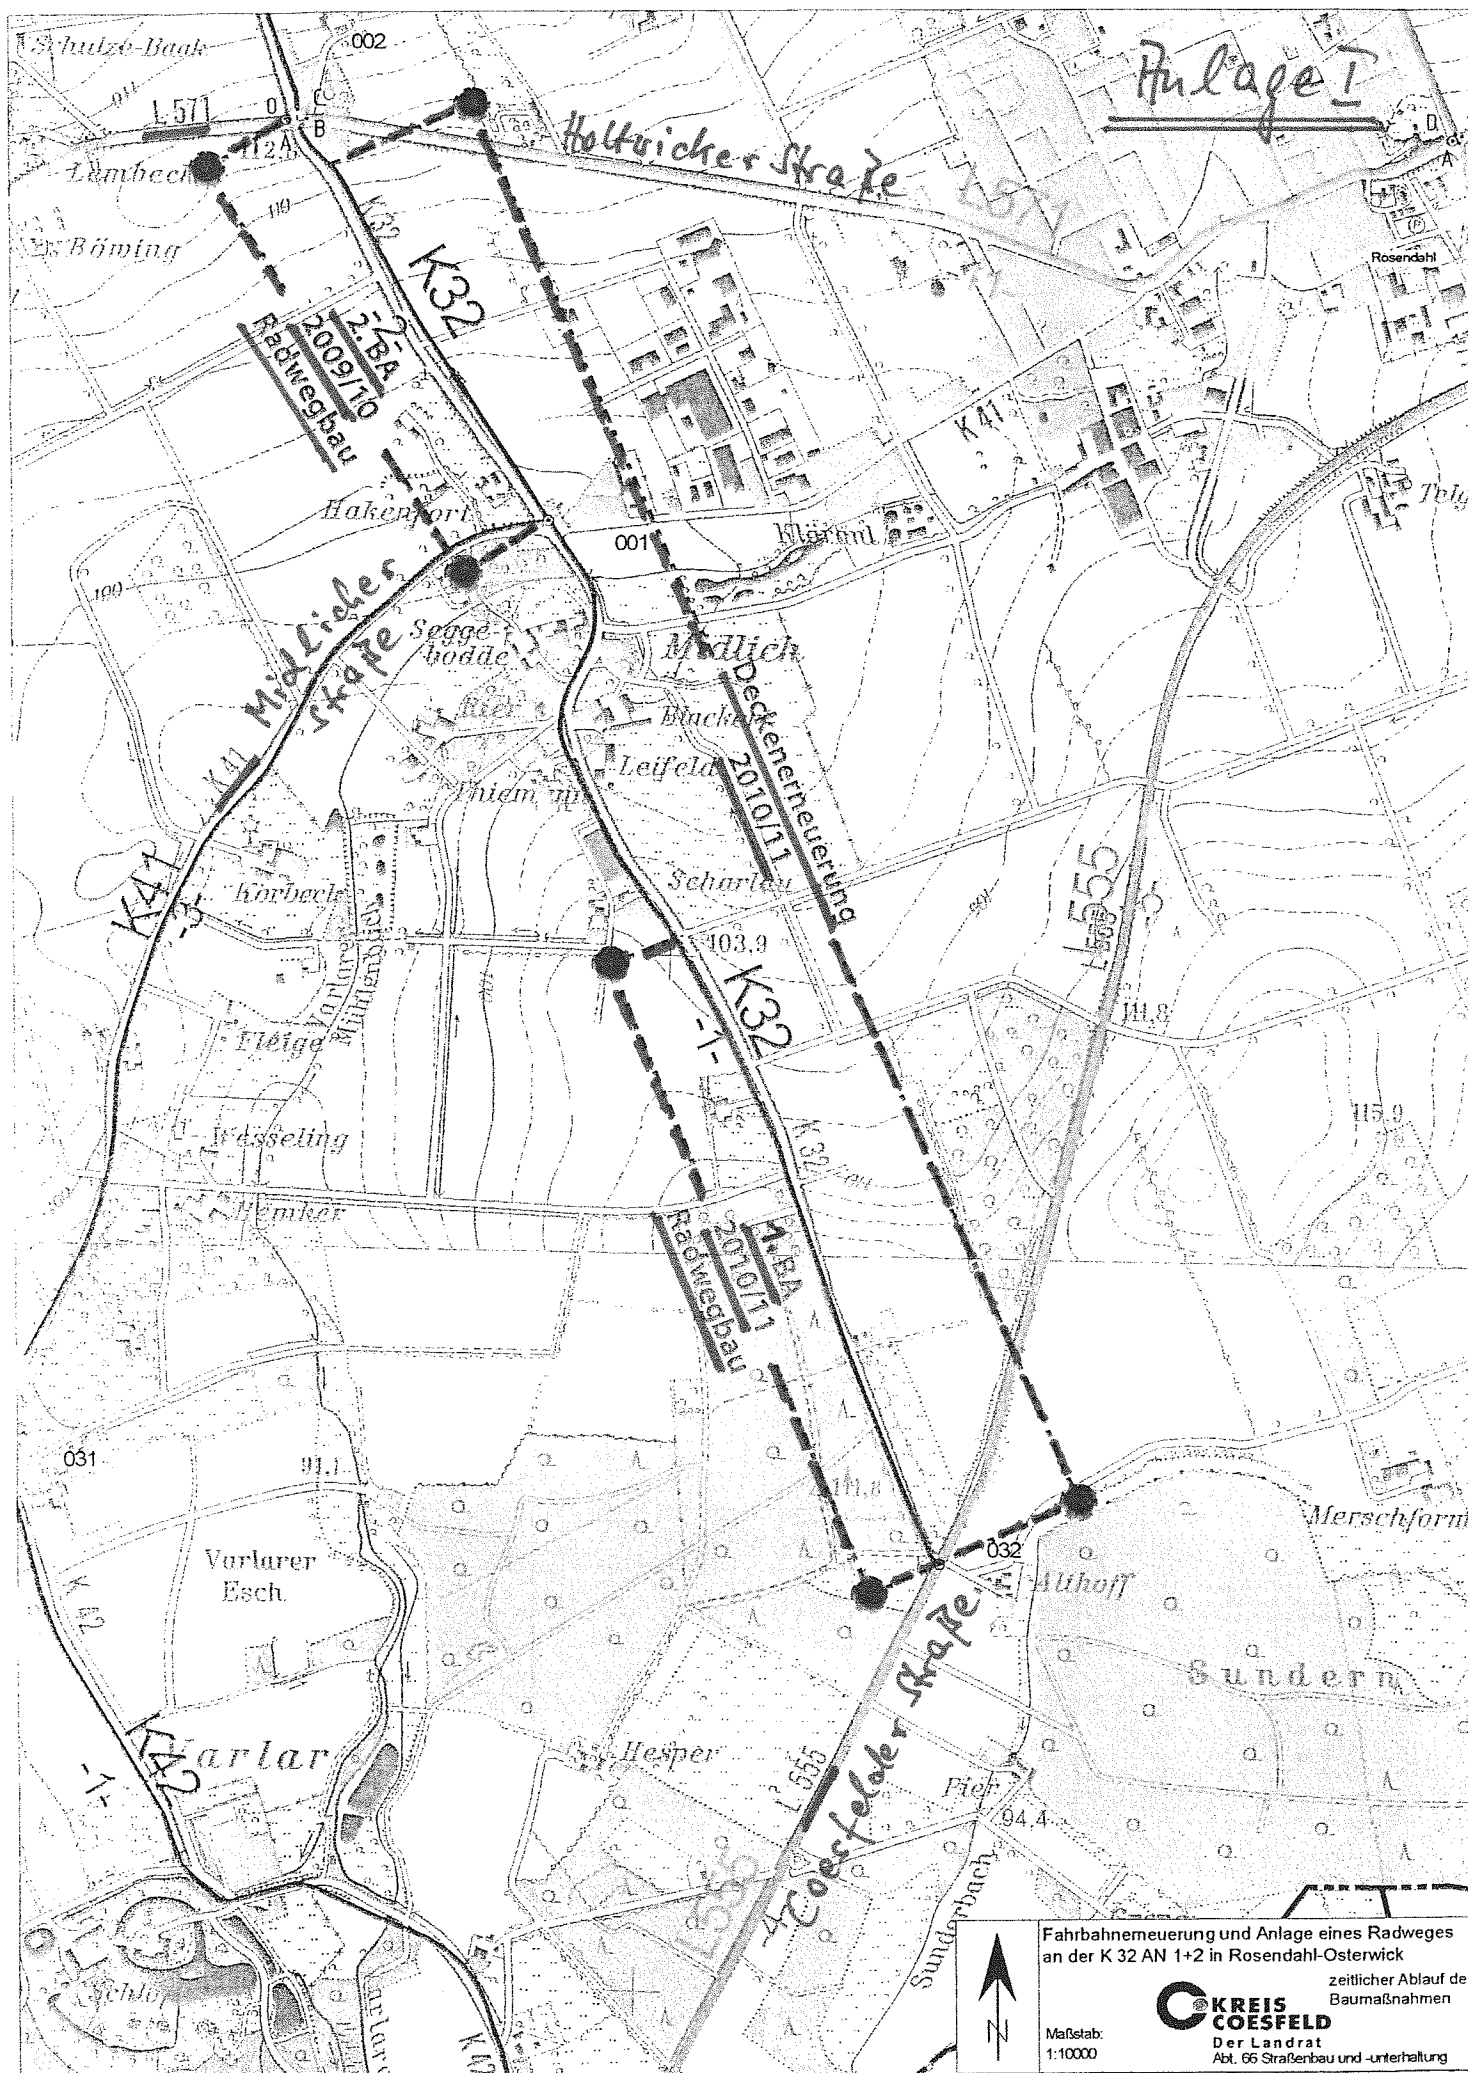

Fahrbahnerneuerung und Anlage eines Radweges
an der K 32 AN 1+2 in Rosendahl-Osterwick

zeitlicher Ablauf der
Baumaßnahmen

**KREIS
COESFELD**
Der Landrat
Abt. 66 Straßenbau und -unterhaltung

Maßstab:
1:10000