


43 11.65 43

36⁵ 10.52⁵ 15 2.01 15 2.25 58 7.38 25 2.70 10 1.76 10 3.32⁵ 6⁵ 36⁵

32.14

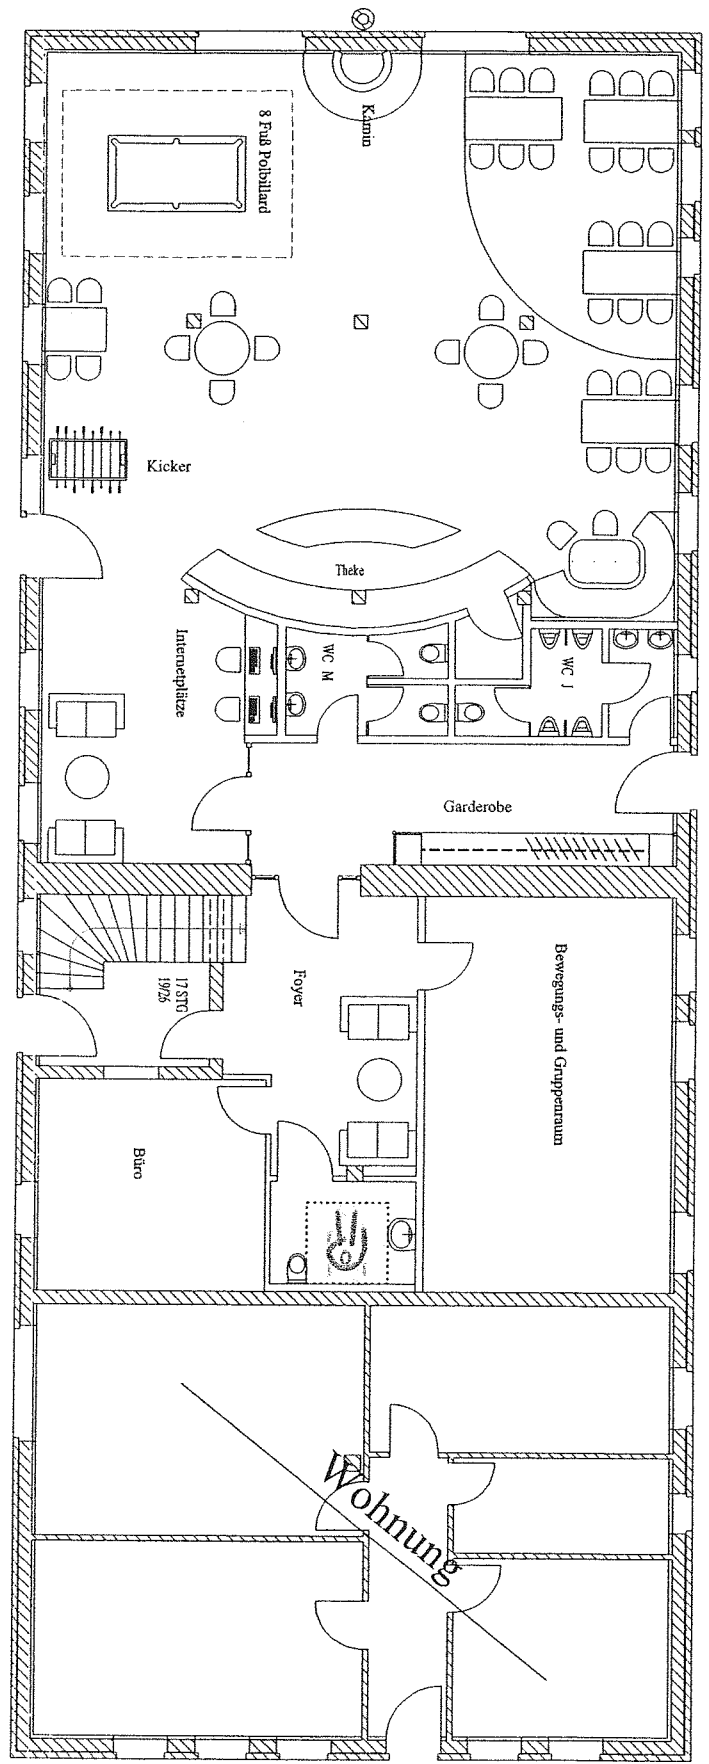

43 4.87⁹ 25 4.85¹ 25 4.85⁵ 58 3.20 25 3.93 25 4.25 10 3.63⁵ 6⁵ 36⁵

36⁵ 4.18⁵ 10 2.65³ 15 4.56² 6⁵ 36⁵

12.51

Erdgeschoss mit Einrichtung