


24 Anlage II
22

Alternative 2

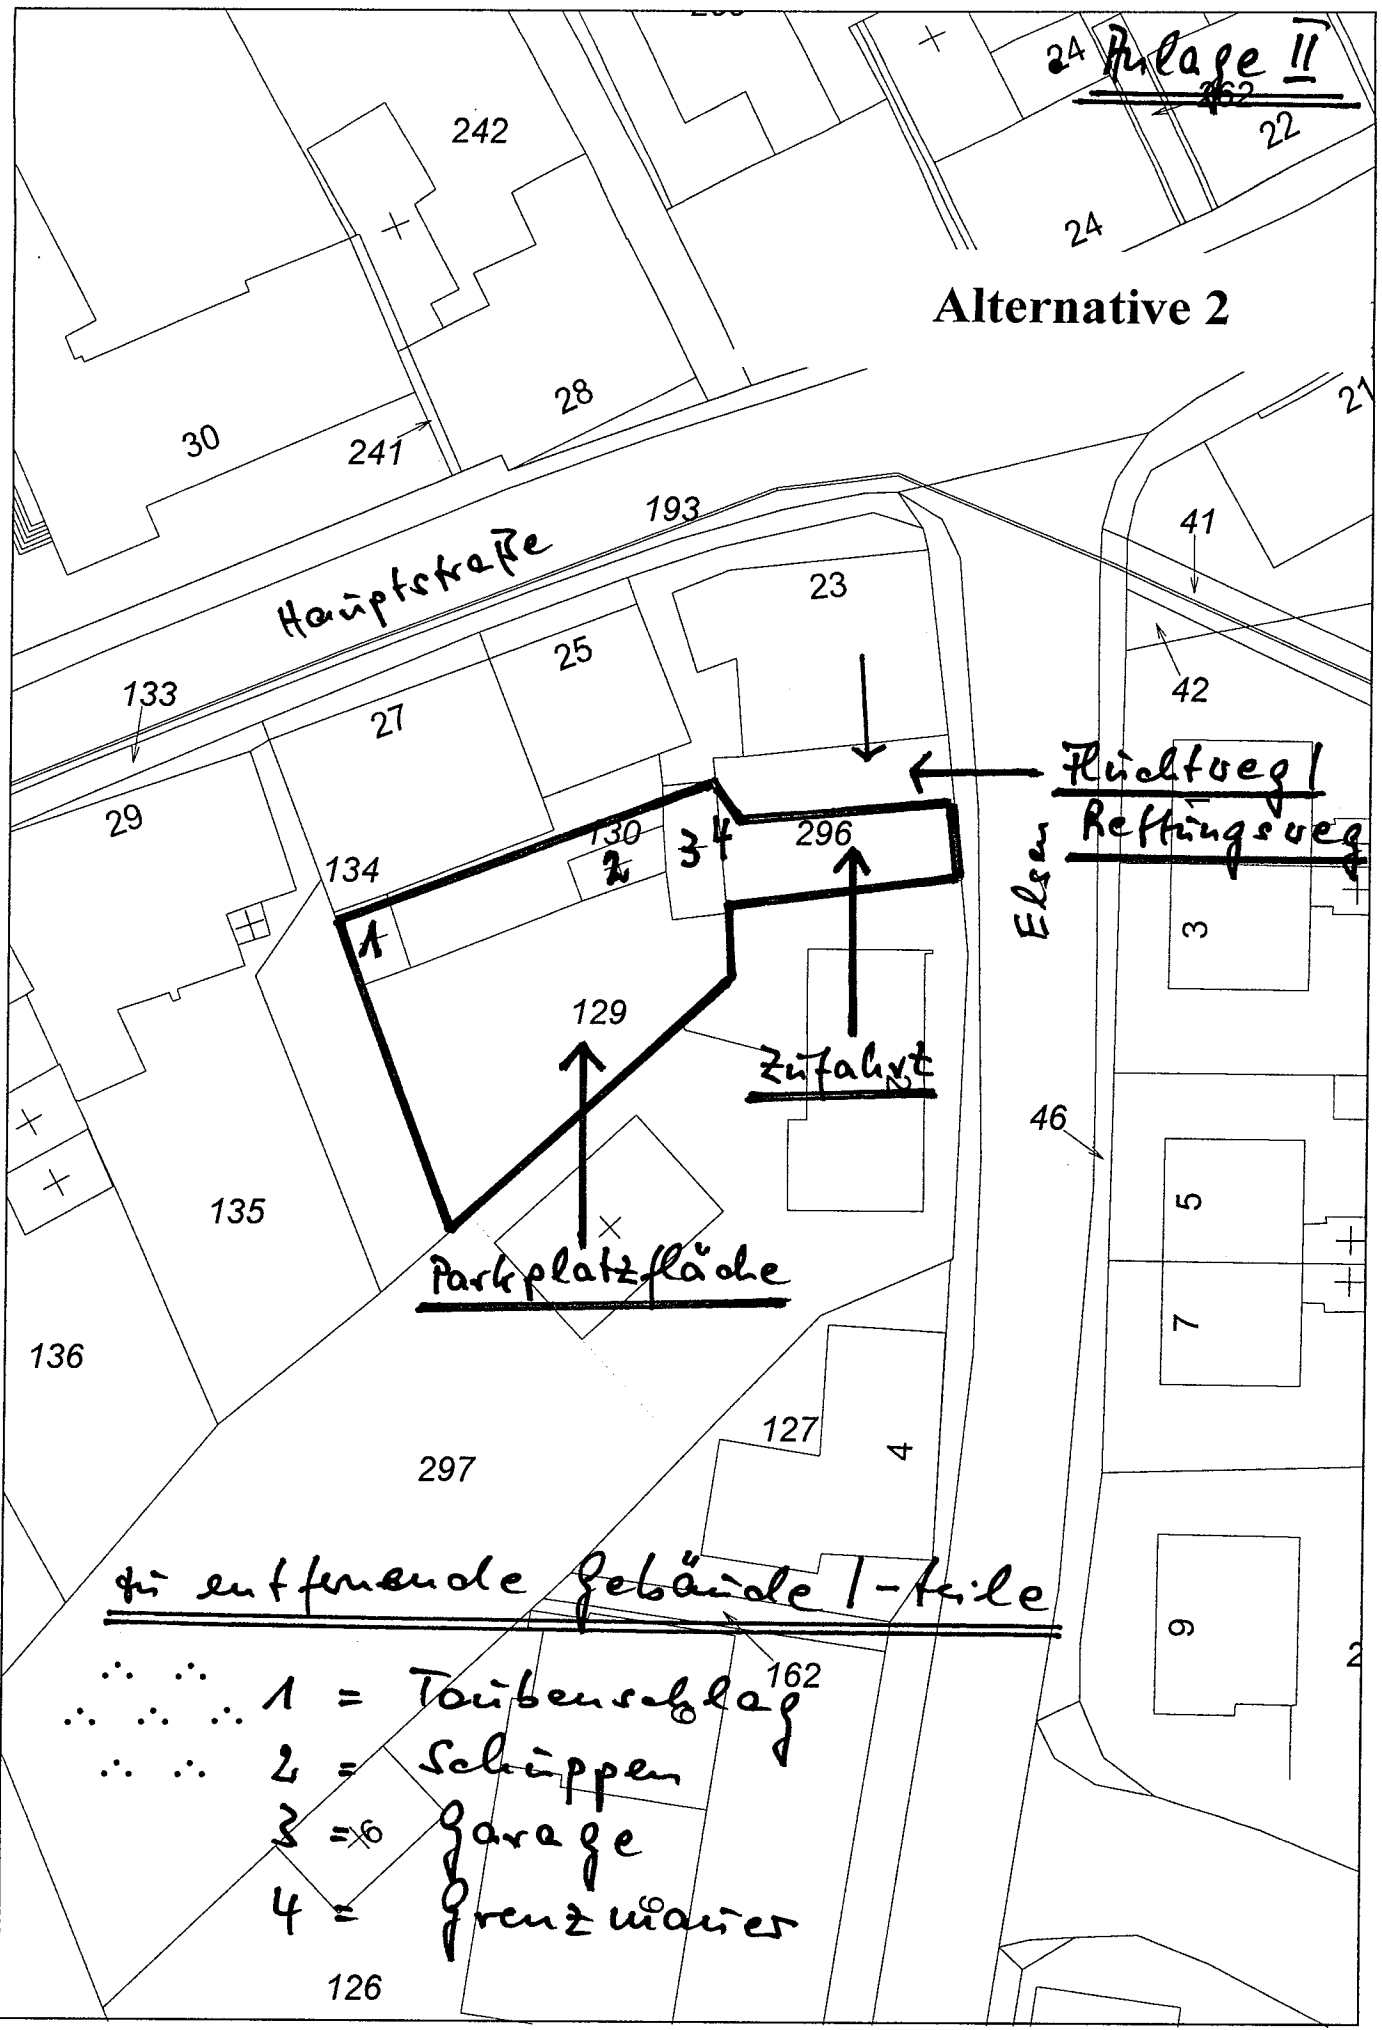

entfernende Gebäude / -teile

- 1 = Türbeschlag
- 2 = Schuppen
- 3 = Garage
- 4 = Grenzmauer

126