Anlage II

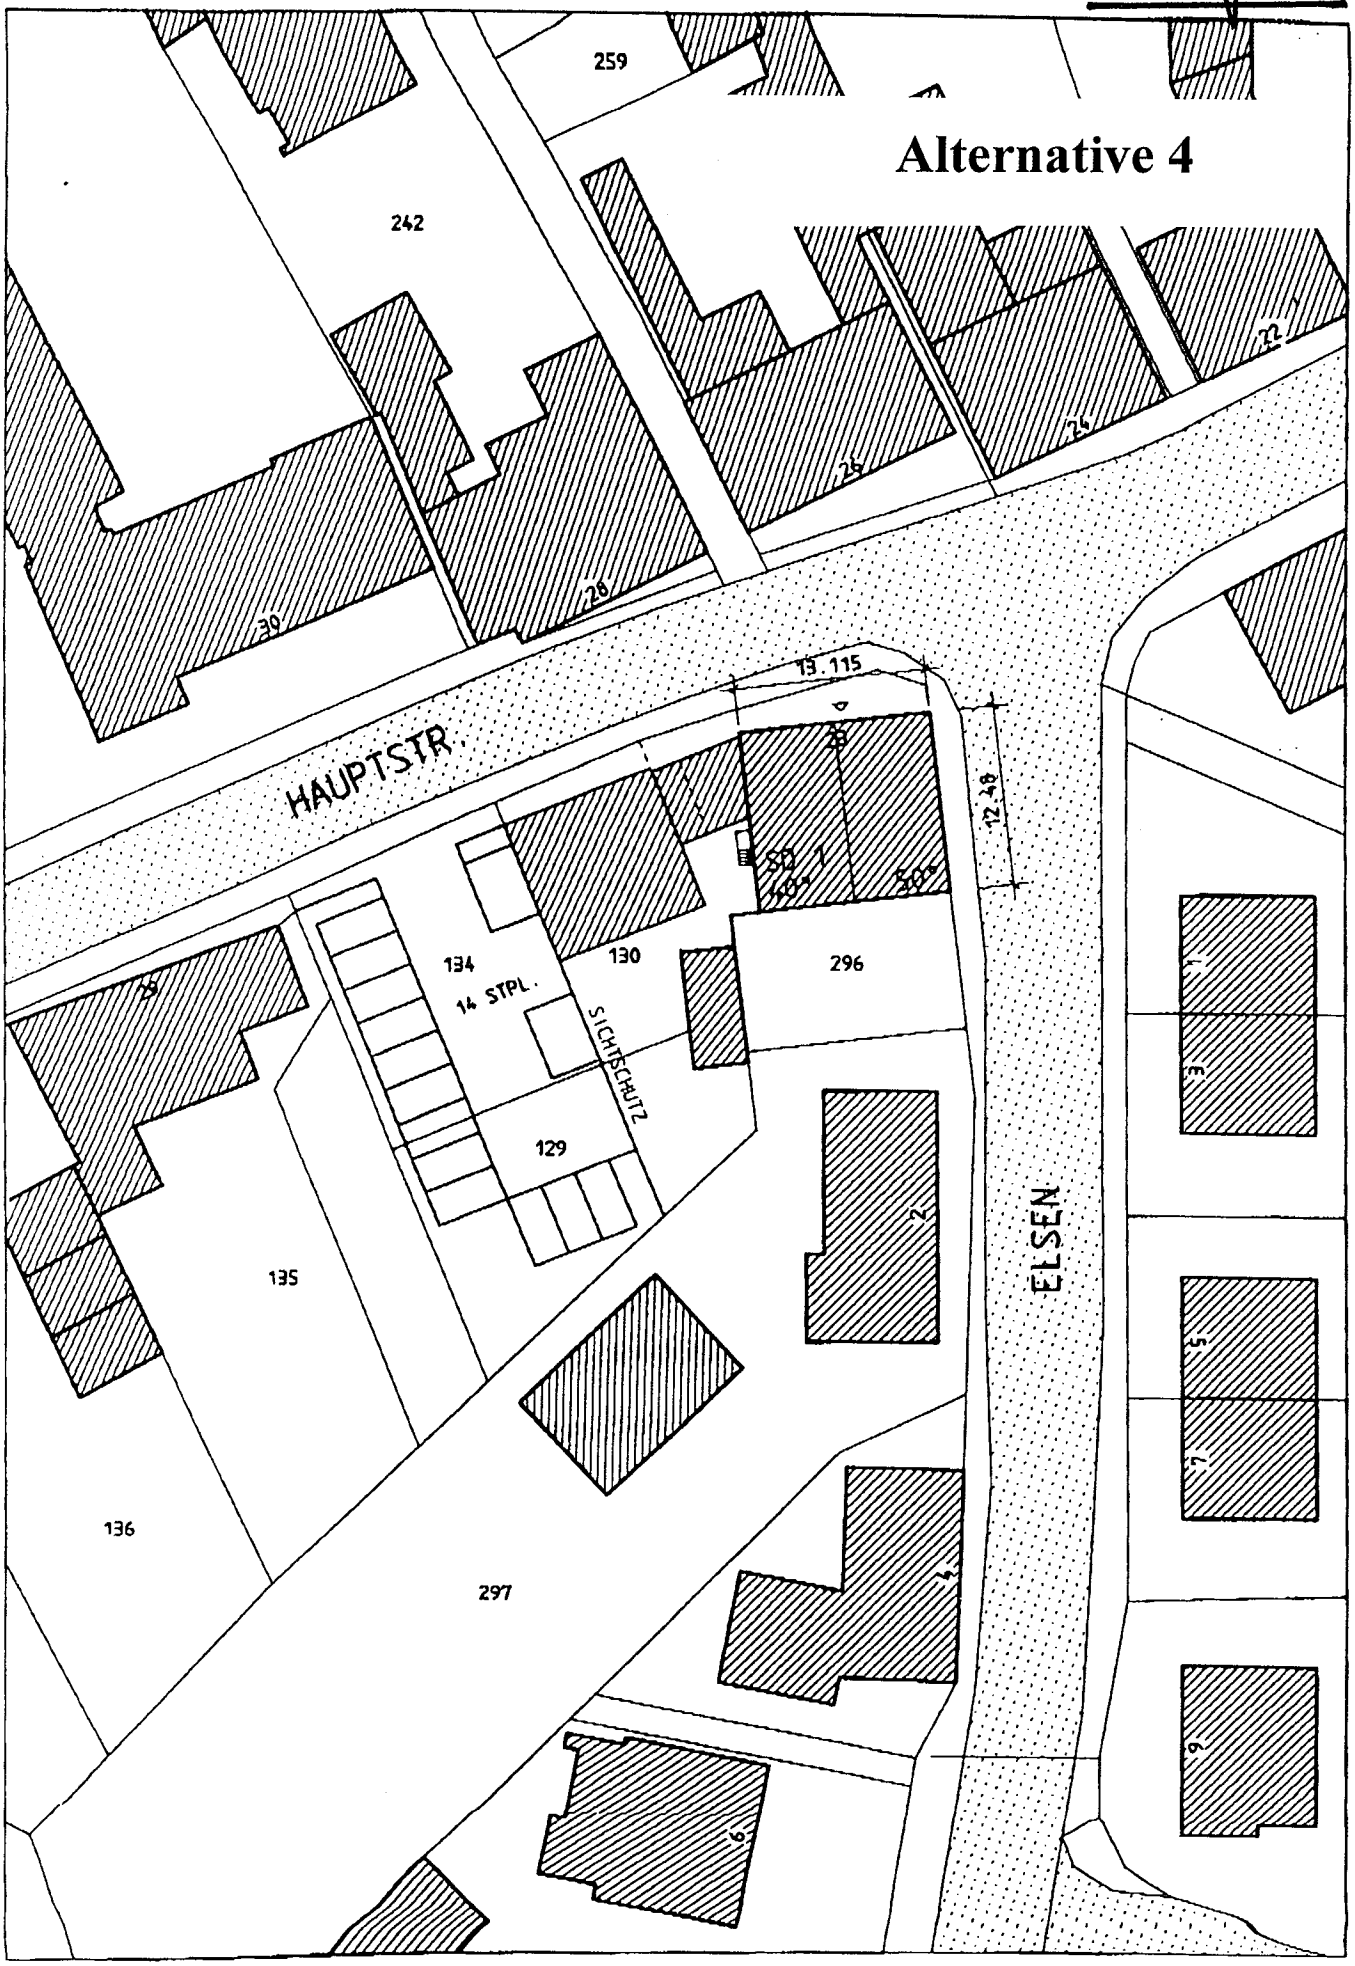
Alternative 4
259
242
30
28
26
24
22
HAUPTSTR.
13.115
12.48
SD
134
14 STPL.
130
296
SICHTSCHUTZ
129
135
136
297
ELSEN
1
3
5
7
9
2
4
6