

GEMEINDE ROSENDAHL


1. ERWEITERUNG DES BEBAUUNGSPLANES "NÖRDLICH DER HÖPINGER STRASSE"

Ortsteil Darfeld

Übersichtsplan M. 1 : 5000



Grenze des räumlichen Geltungsbereichs der Änderung

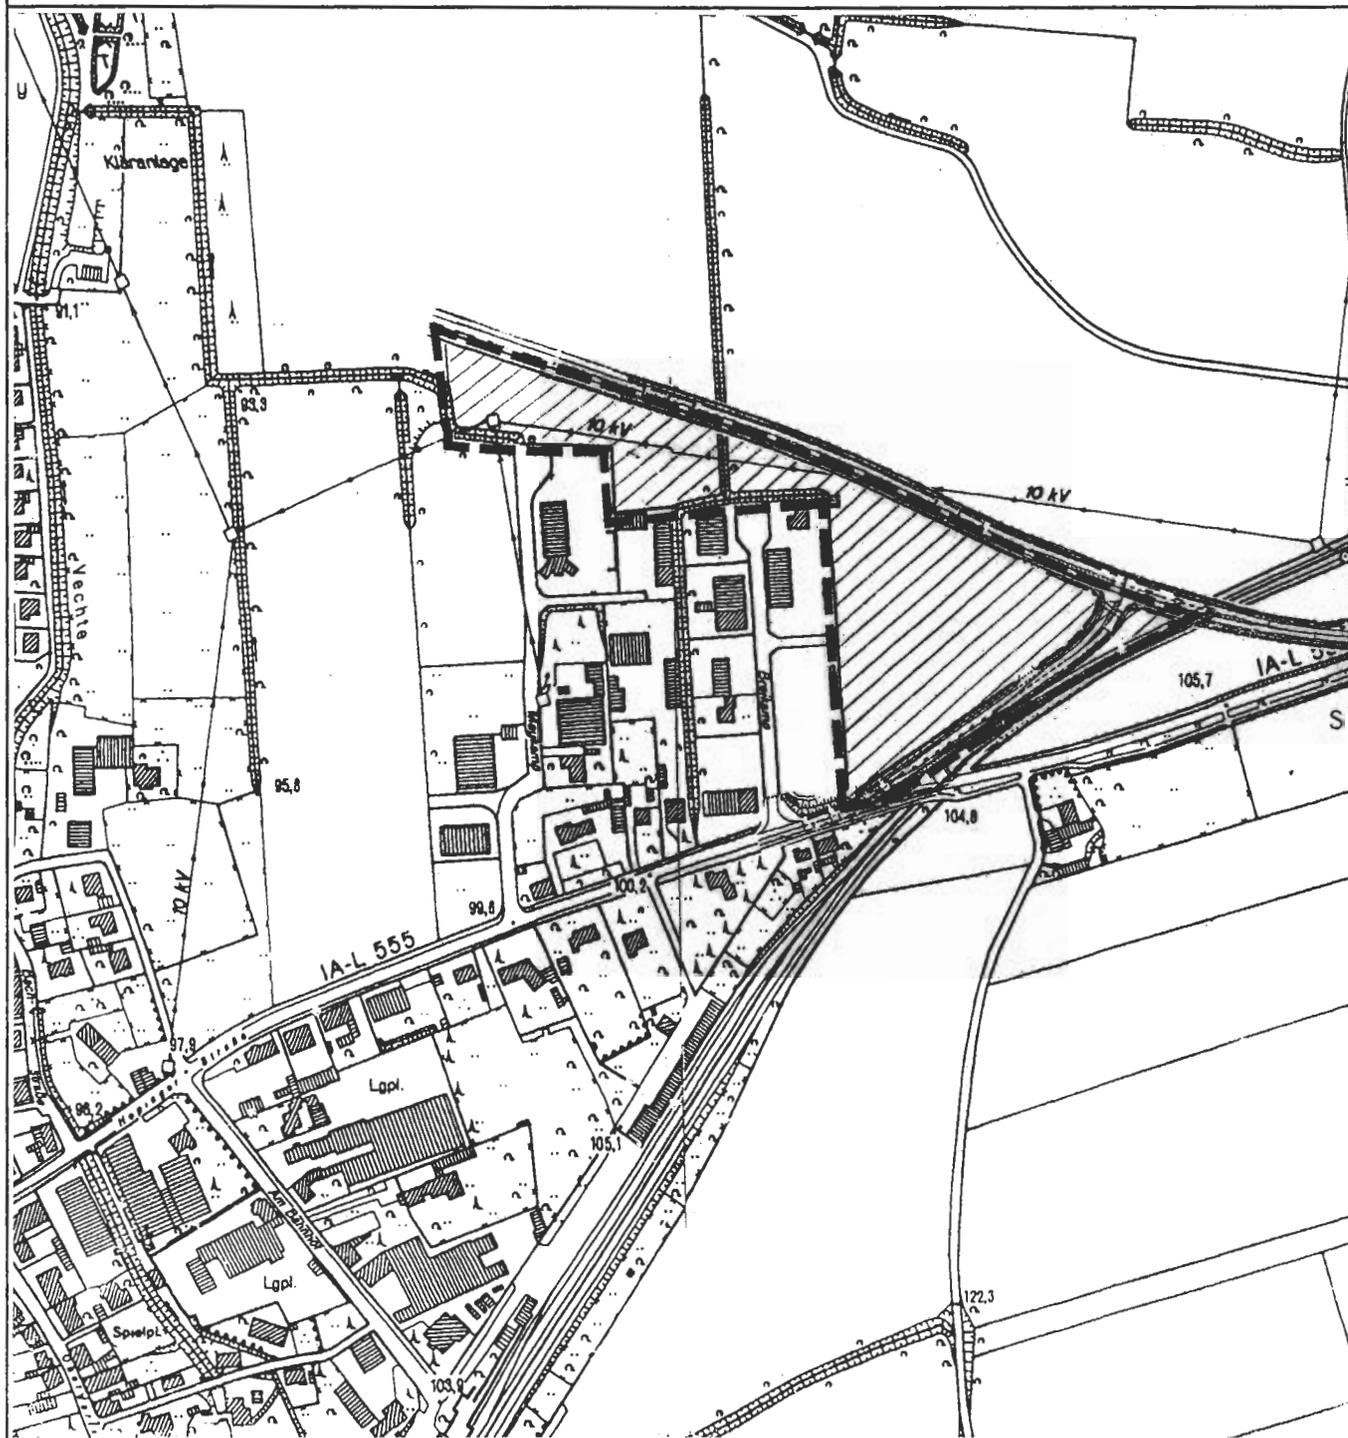

Bearbeitet im Auftrag der Gemeinde Rosendahl: Januar 2006

ARCHITEKTUR + STÄDTEBAUPLANUNG
KÖLLNER & NOWAK

Architekten GbR

Terup 1, 48366 Laer