

# GEMEINDE ROSENDAHL


## 40. ÄNDERUNG DES FLÄCHENNUTZUNGSPLANES

Plan A

Ortsteil Darfeld

Ausschnitt aus dem wirksamen Flächennutzungsplan M. 1 : 5000

### BESTAND

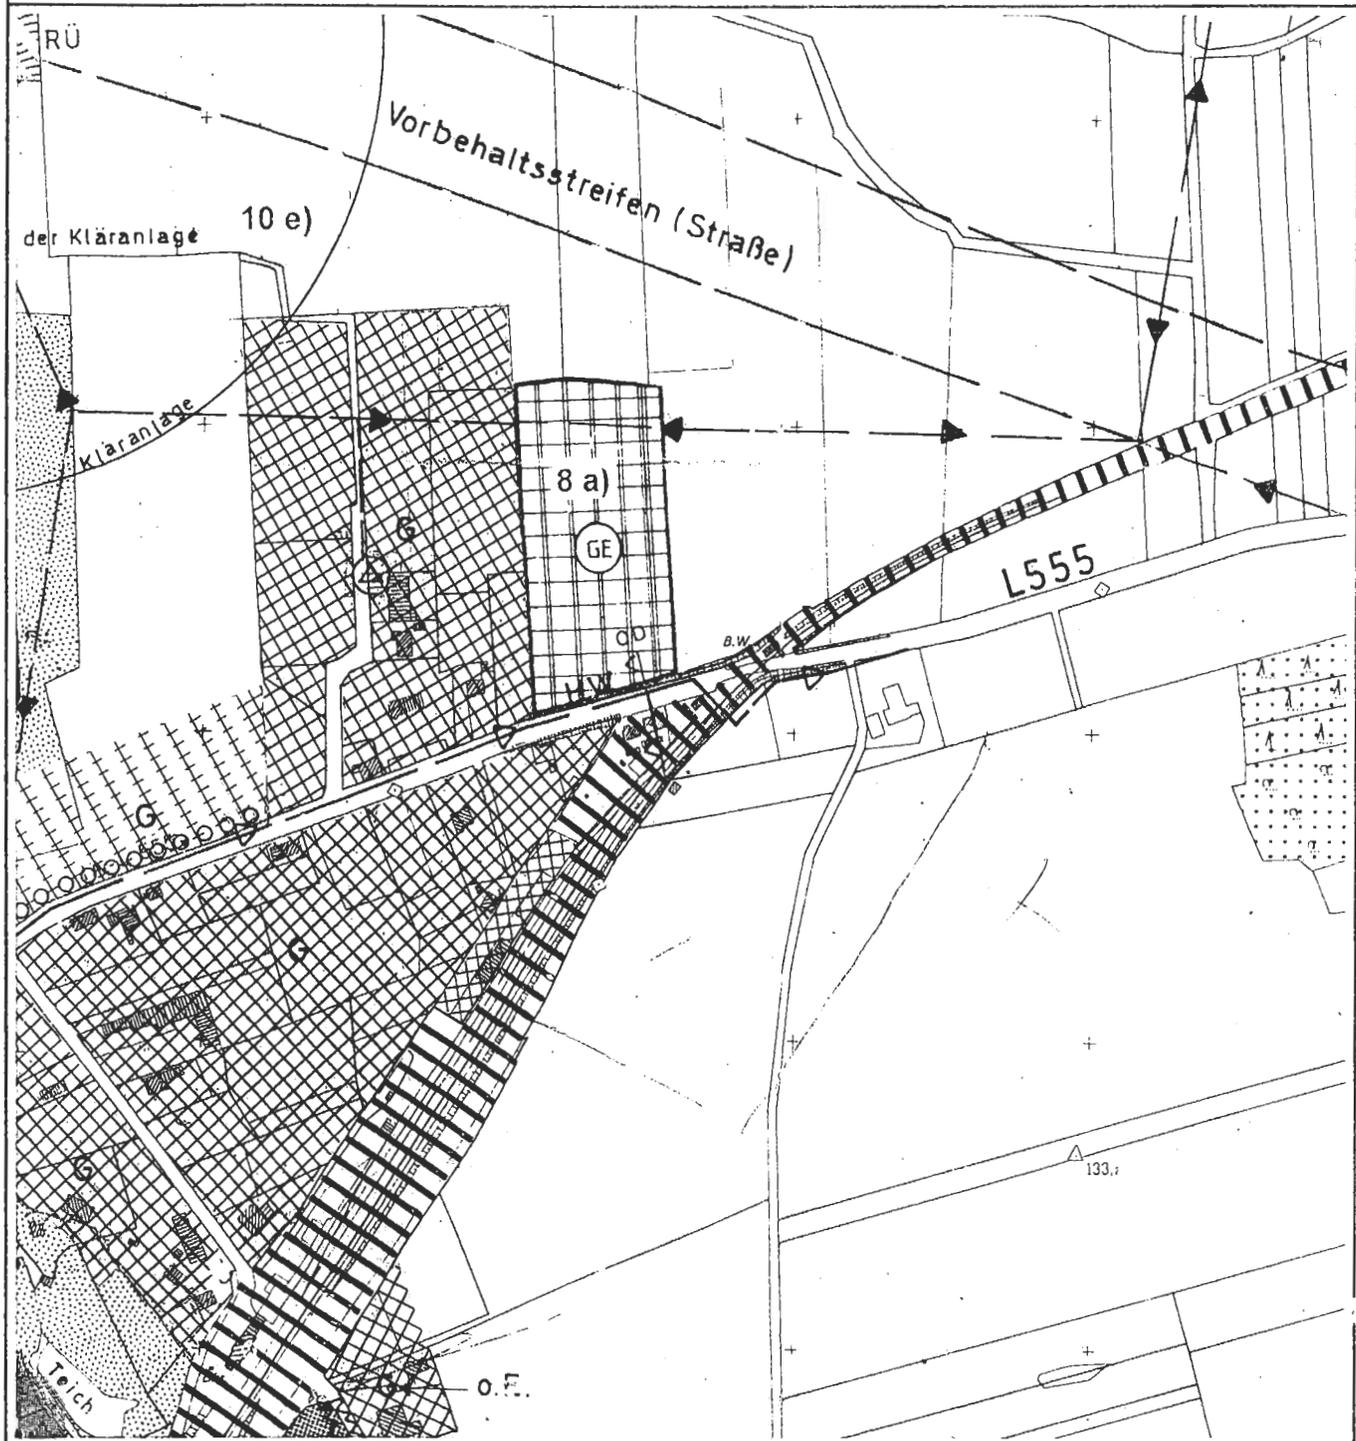

Bearbeitet im Auftrag der Gemeinde Rosendahl: Januar 2006

ARCHITEKTUR + STÄDTEBAUPLANUNG  
**KÖLLNER & NOWAK**

Architekten GbR

Terup 1, 48366 Laer

## 40. ÄNDERUNG DES FLÄCHENNUTZUNGSPLANES


Ortsteil Darfeld

Ausschnitt aus dem wirksamen Flächennutzungsplan M. 1 : 5000

### ÄNDERUNG

#### Änderungspunkt:


Änderung einer "landwirtschaftlichen Fläche" in eine "gewerbliche Fläche"

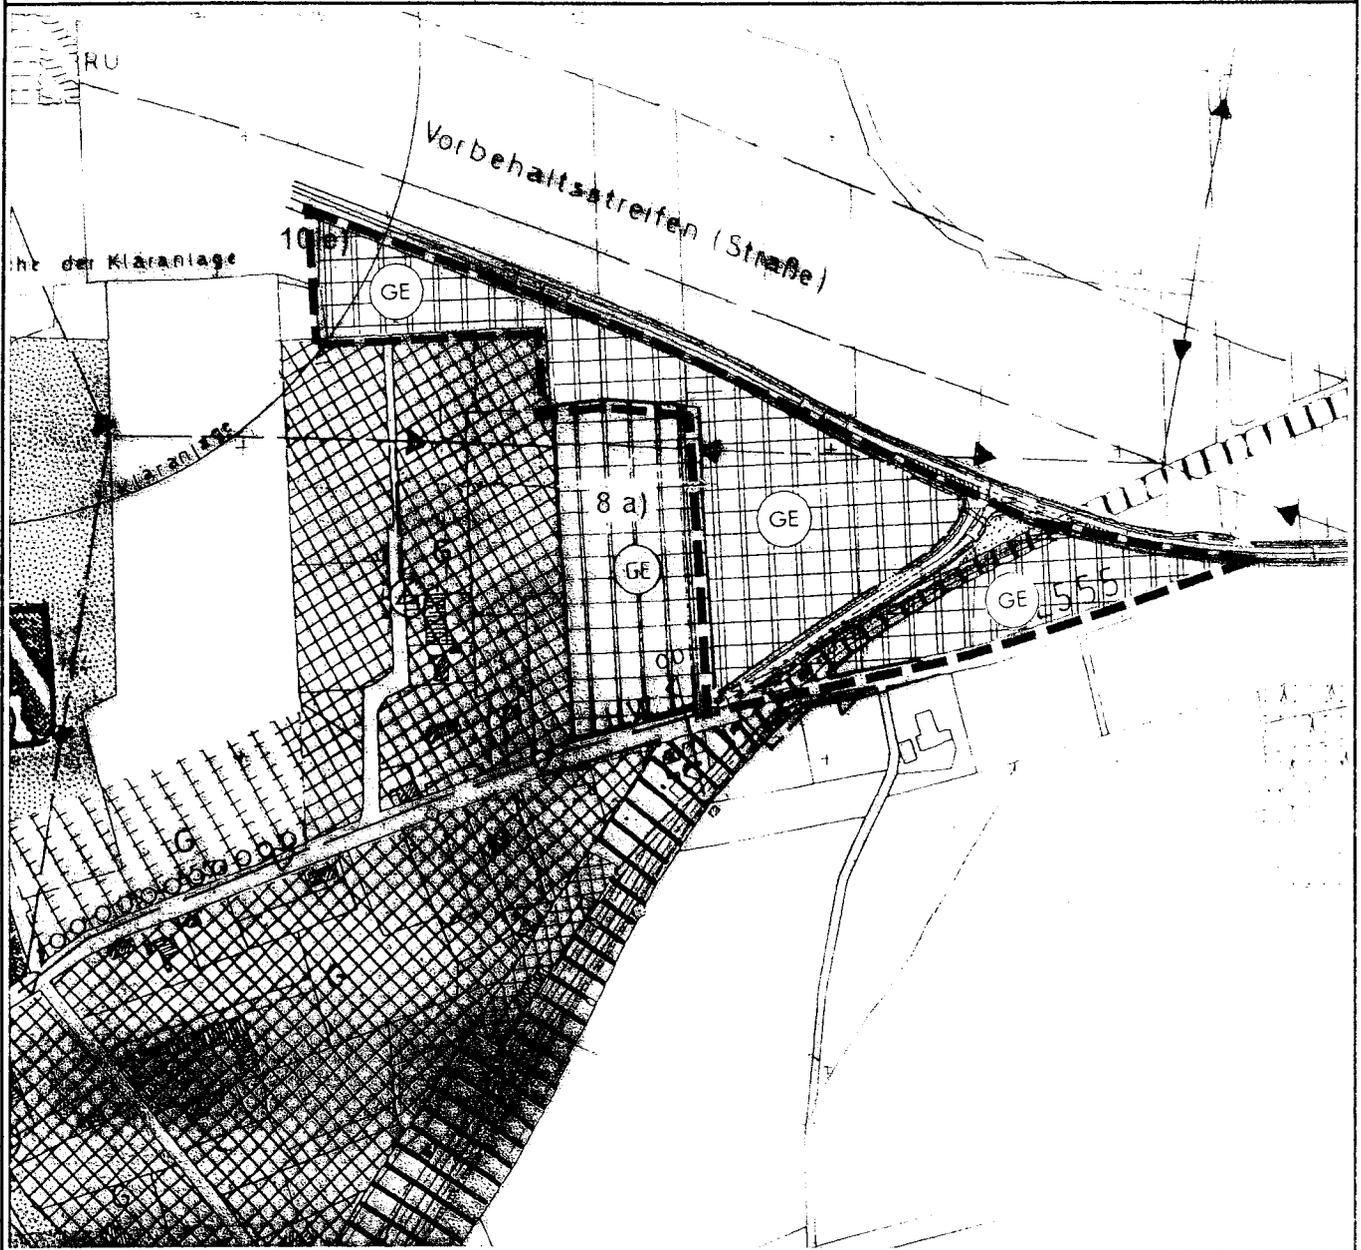

#### PLANZEICHENERLÄUTERUNG



Gewerbliche Fläche, geplant

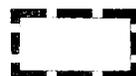

Grenze des räumlichen Geltungsbereichs der Änderung



Grünfläche, geplant

Sonstige Planzeichen: Siehe rechtskräftiger Flächennutzungsplan