


PLAN: A

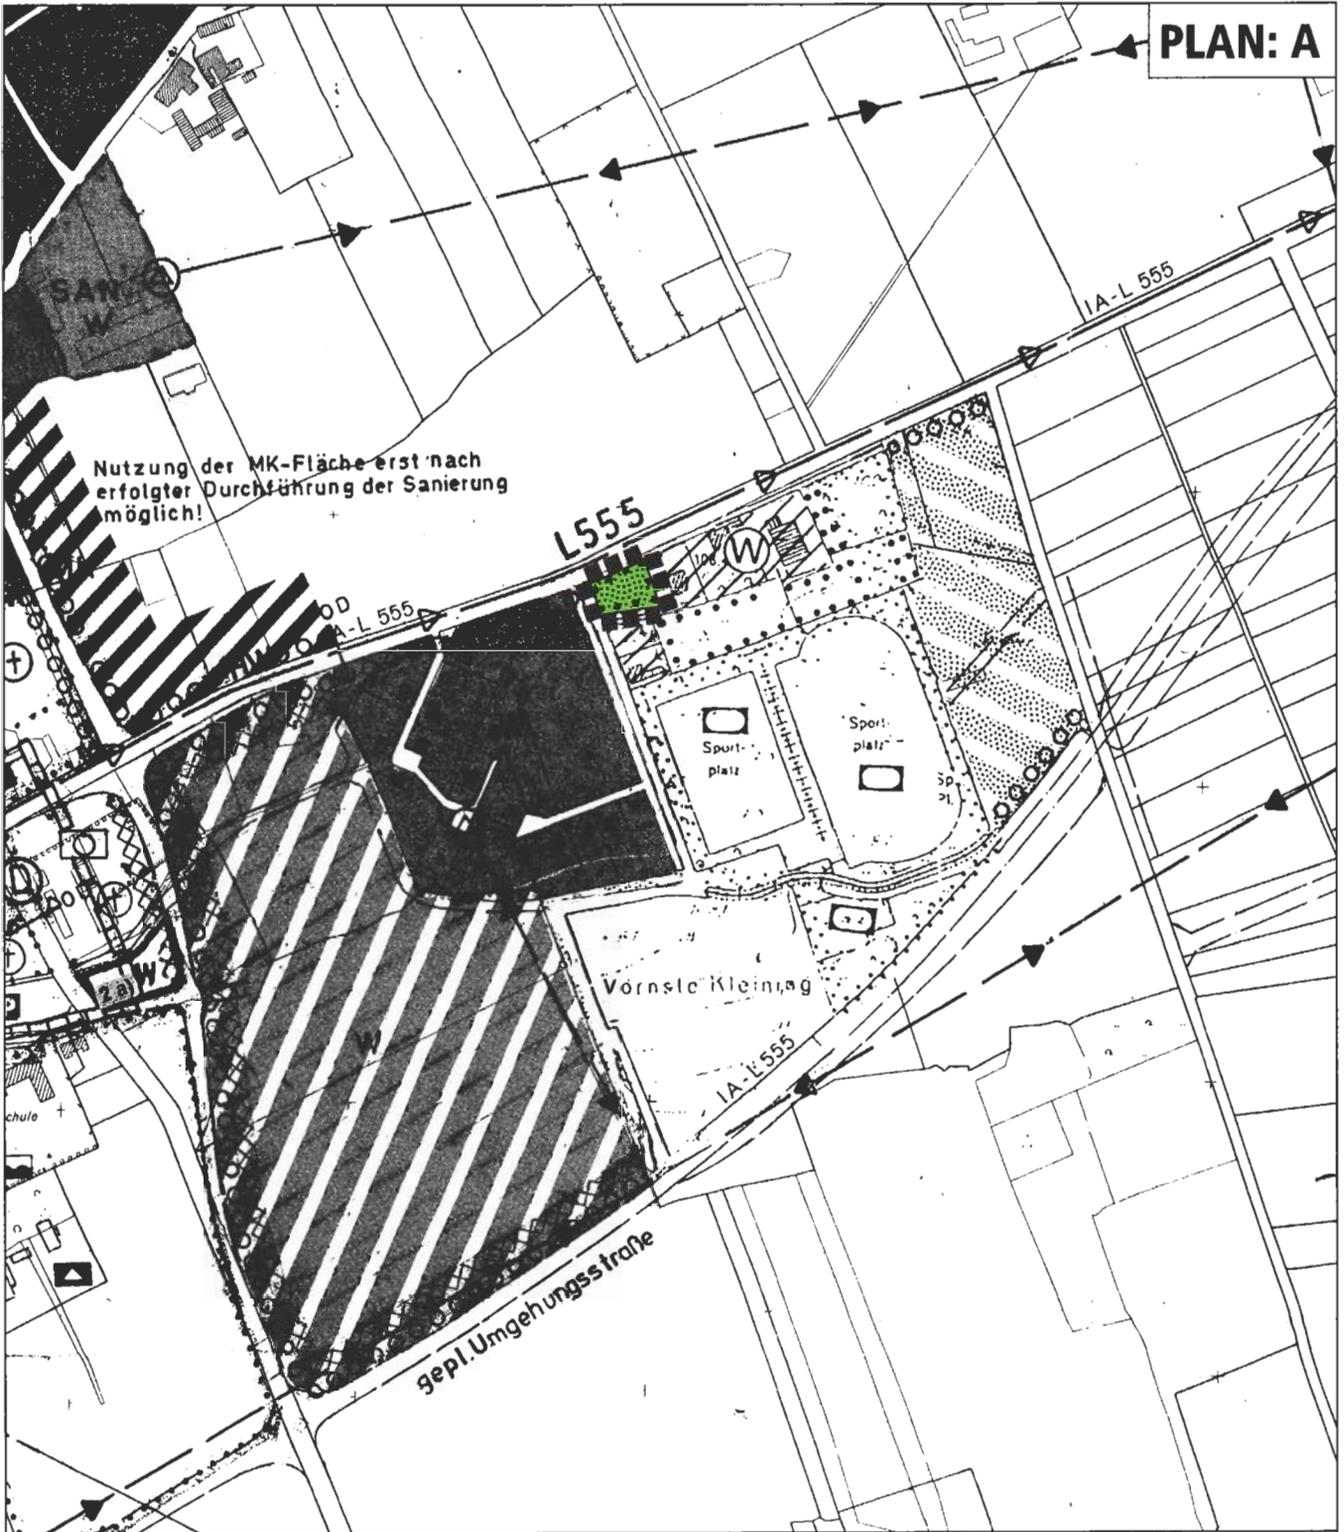

STAND: ALT


DARSTELLUNGEN



Geltungsbereich der 39. Änderung



Grünfläche

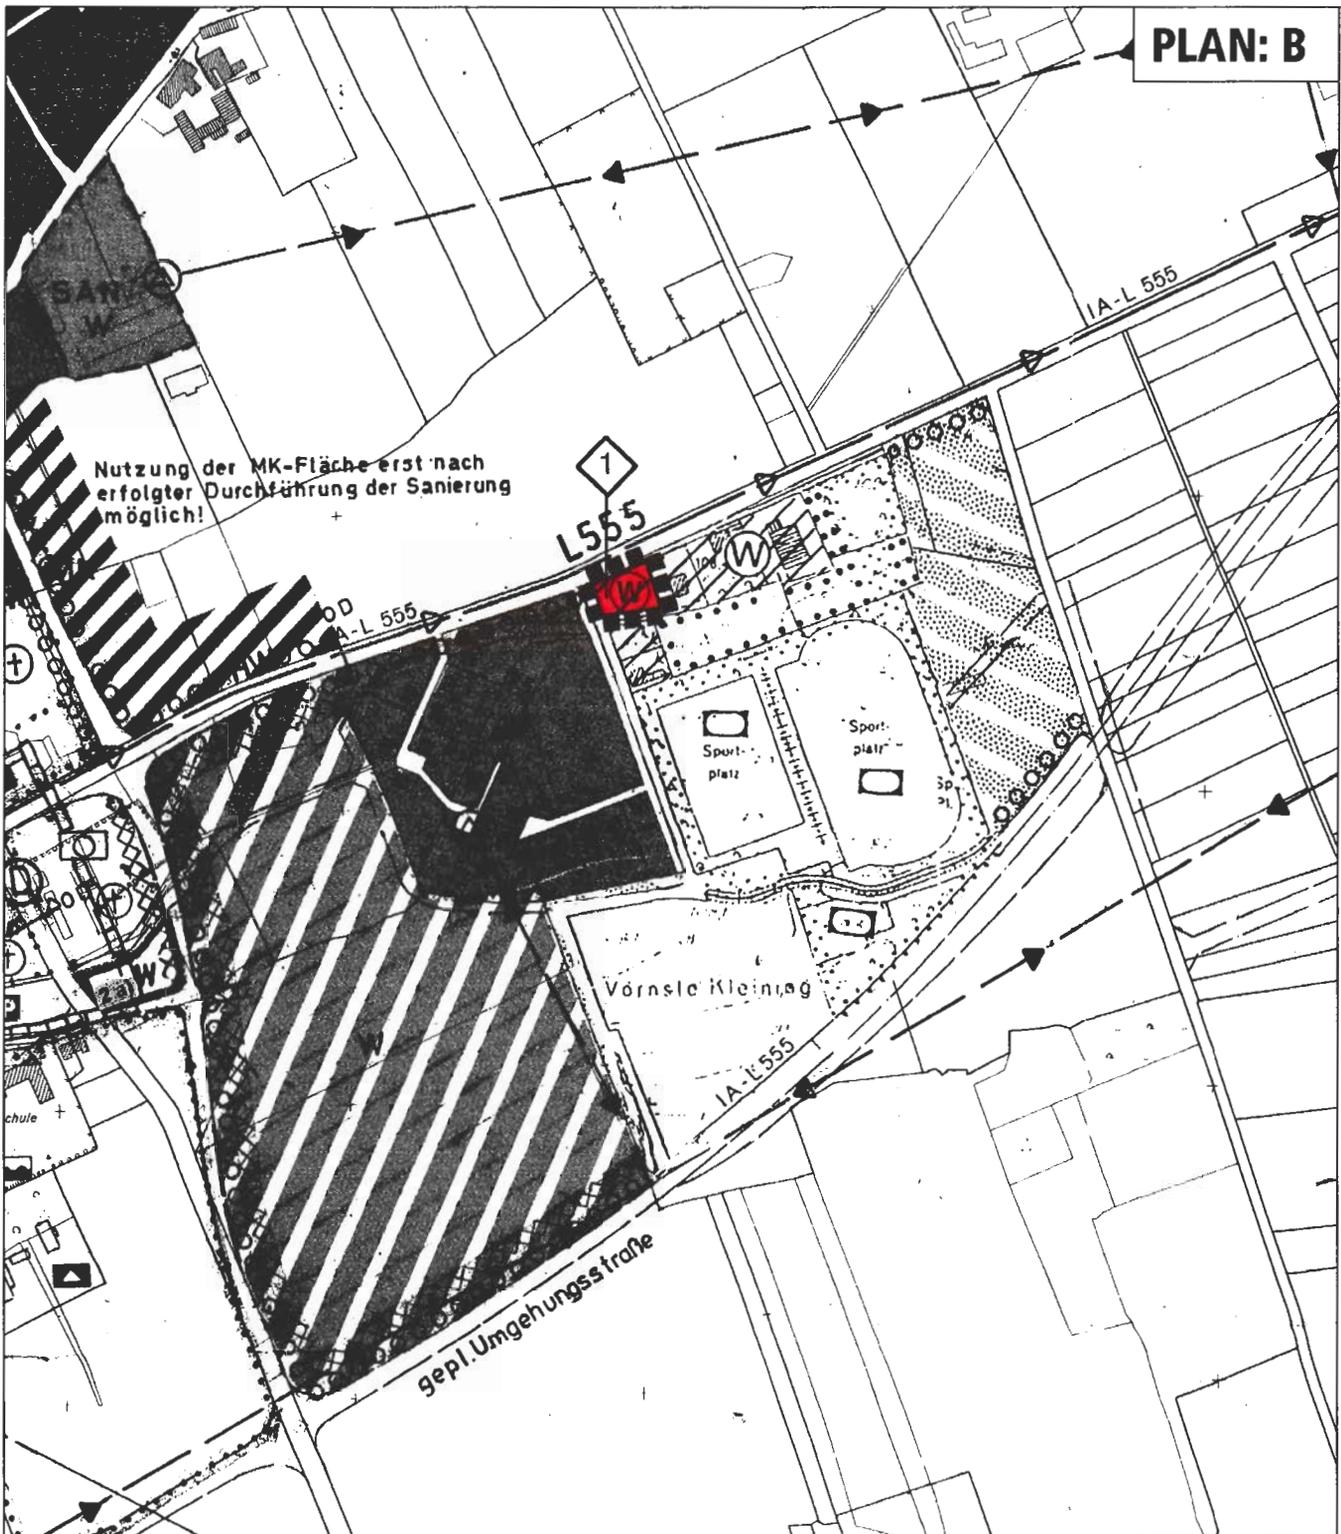

STAND: NEU

DARSTELLUNGEN

■ ■ ■ ■ ■ Geltungsbereich der 39. Änderung

 Wohnbaufläche

ERLÄUTERUNG

 Änderung von „Grünfläche“ in „Wohnbaufläche“