




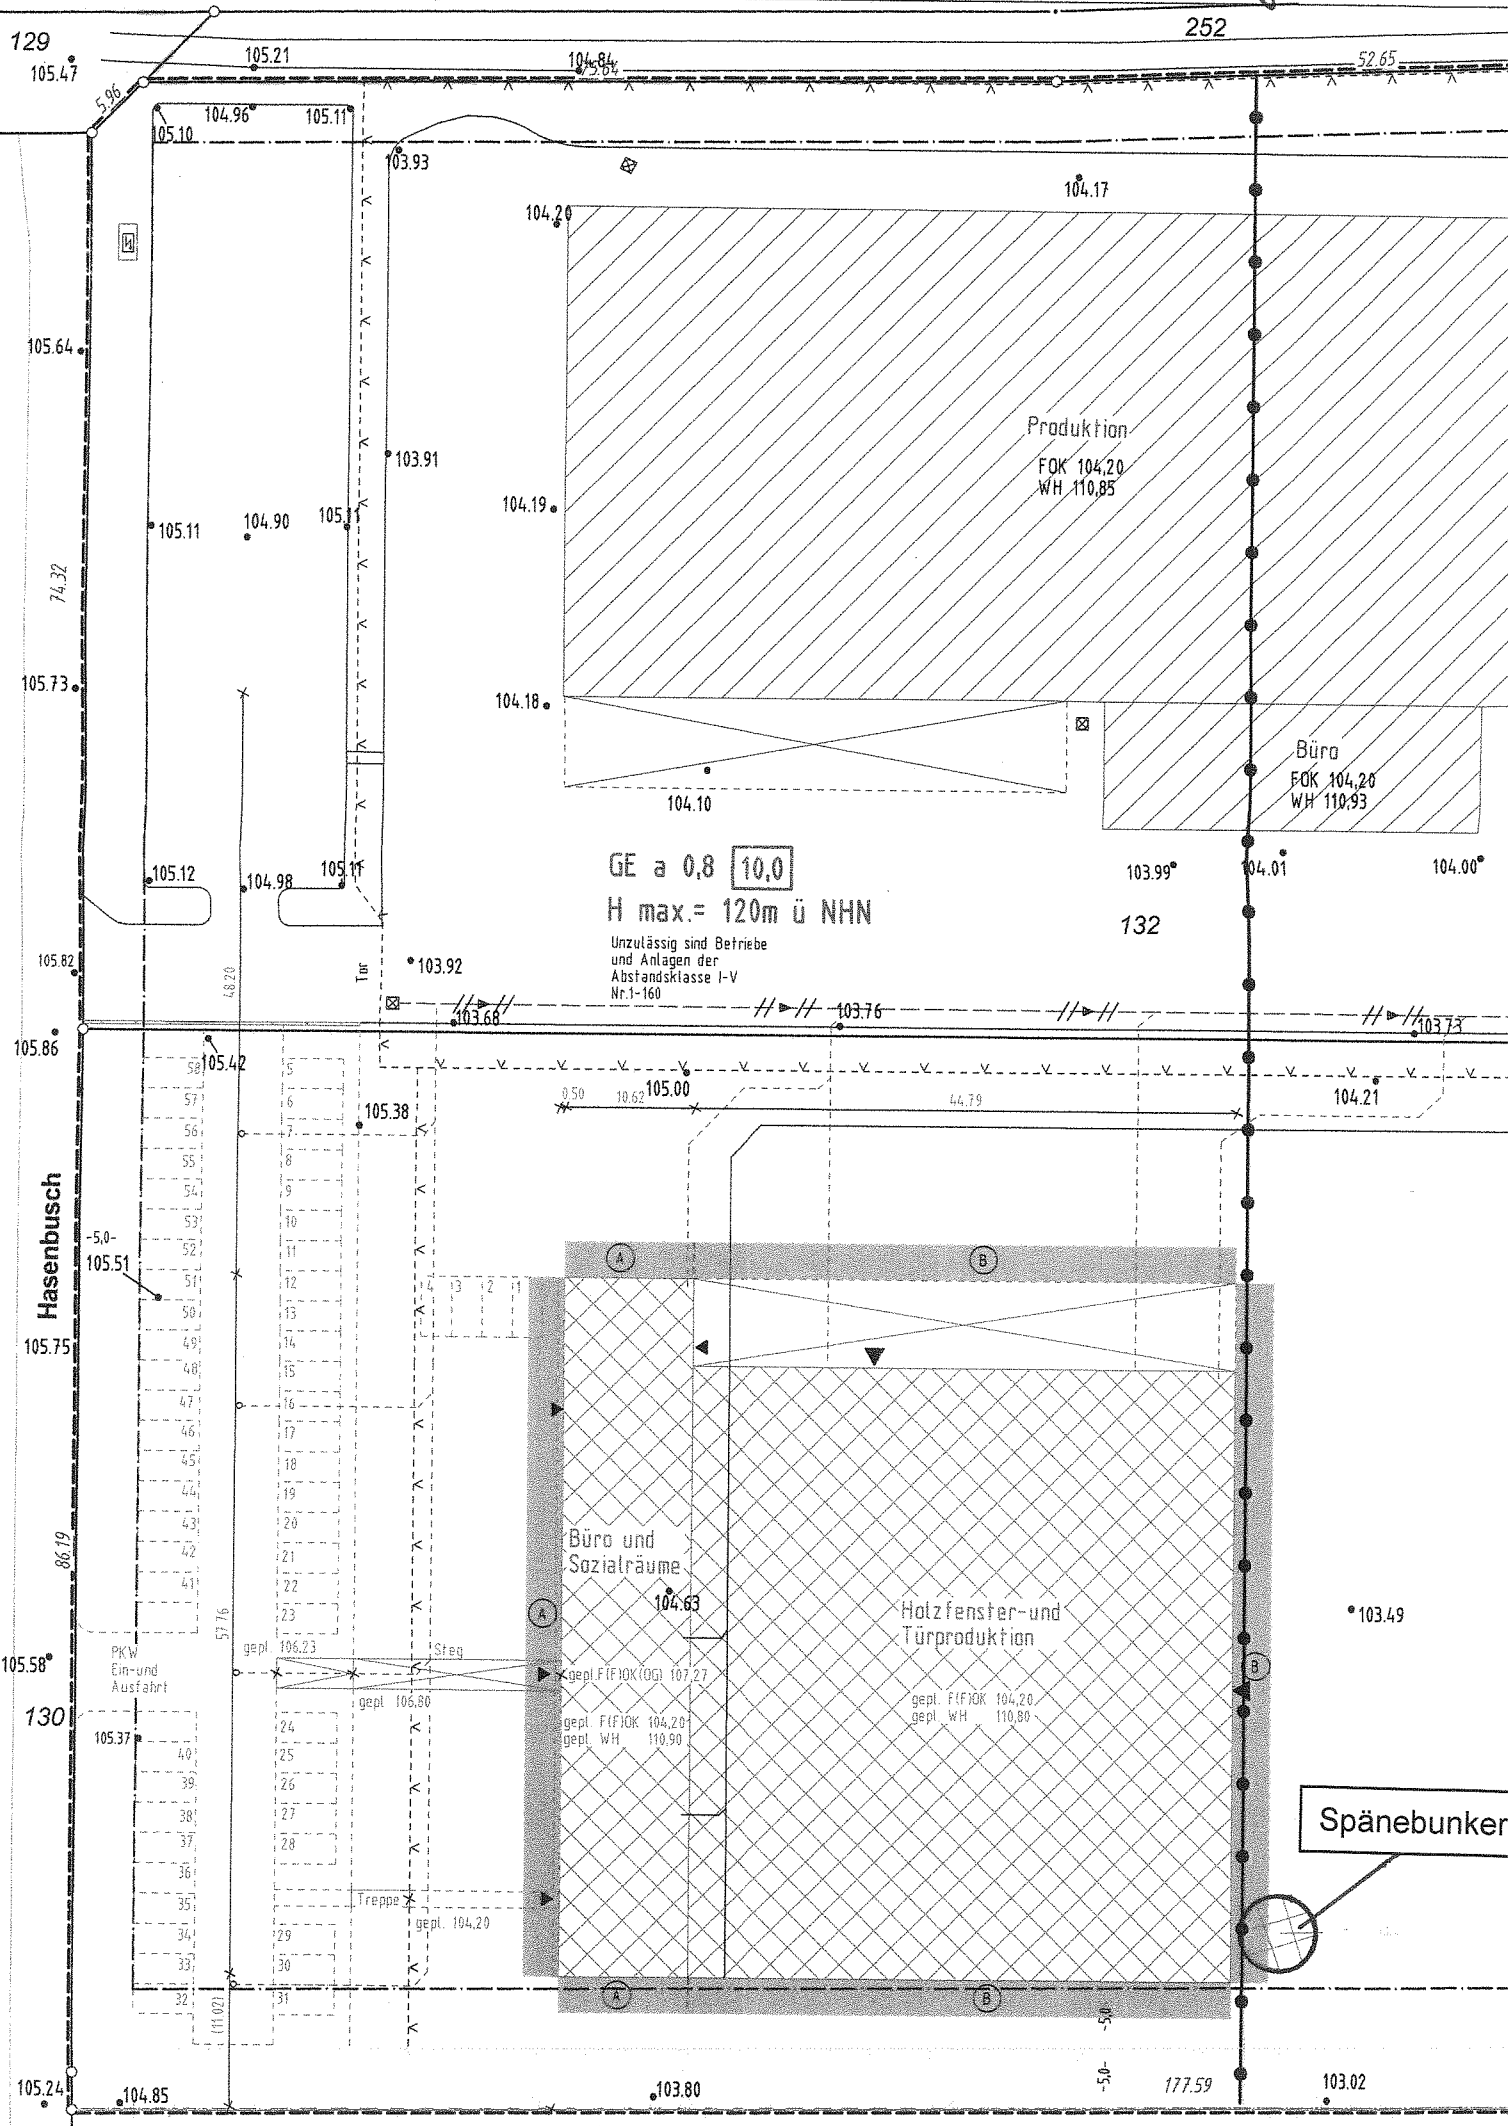

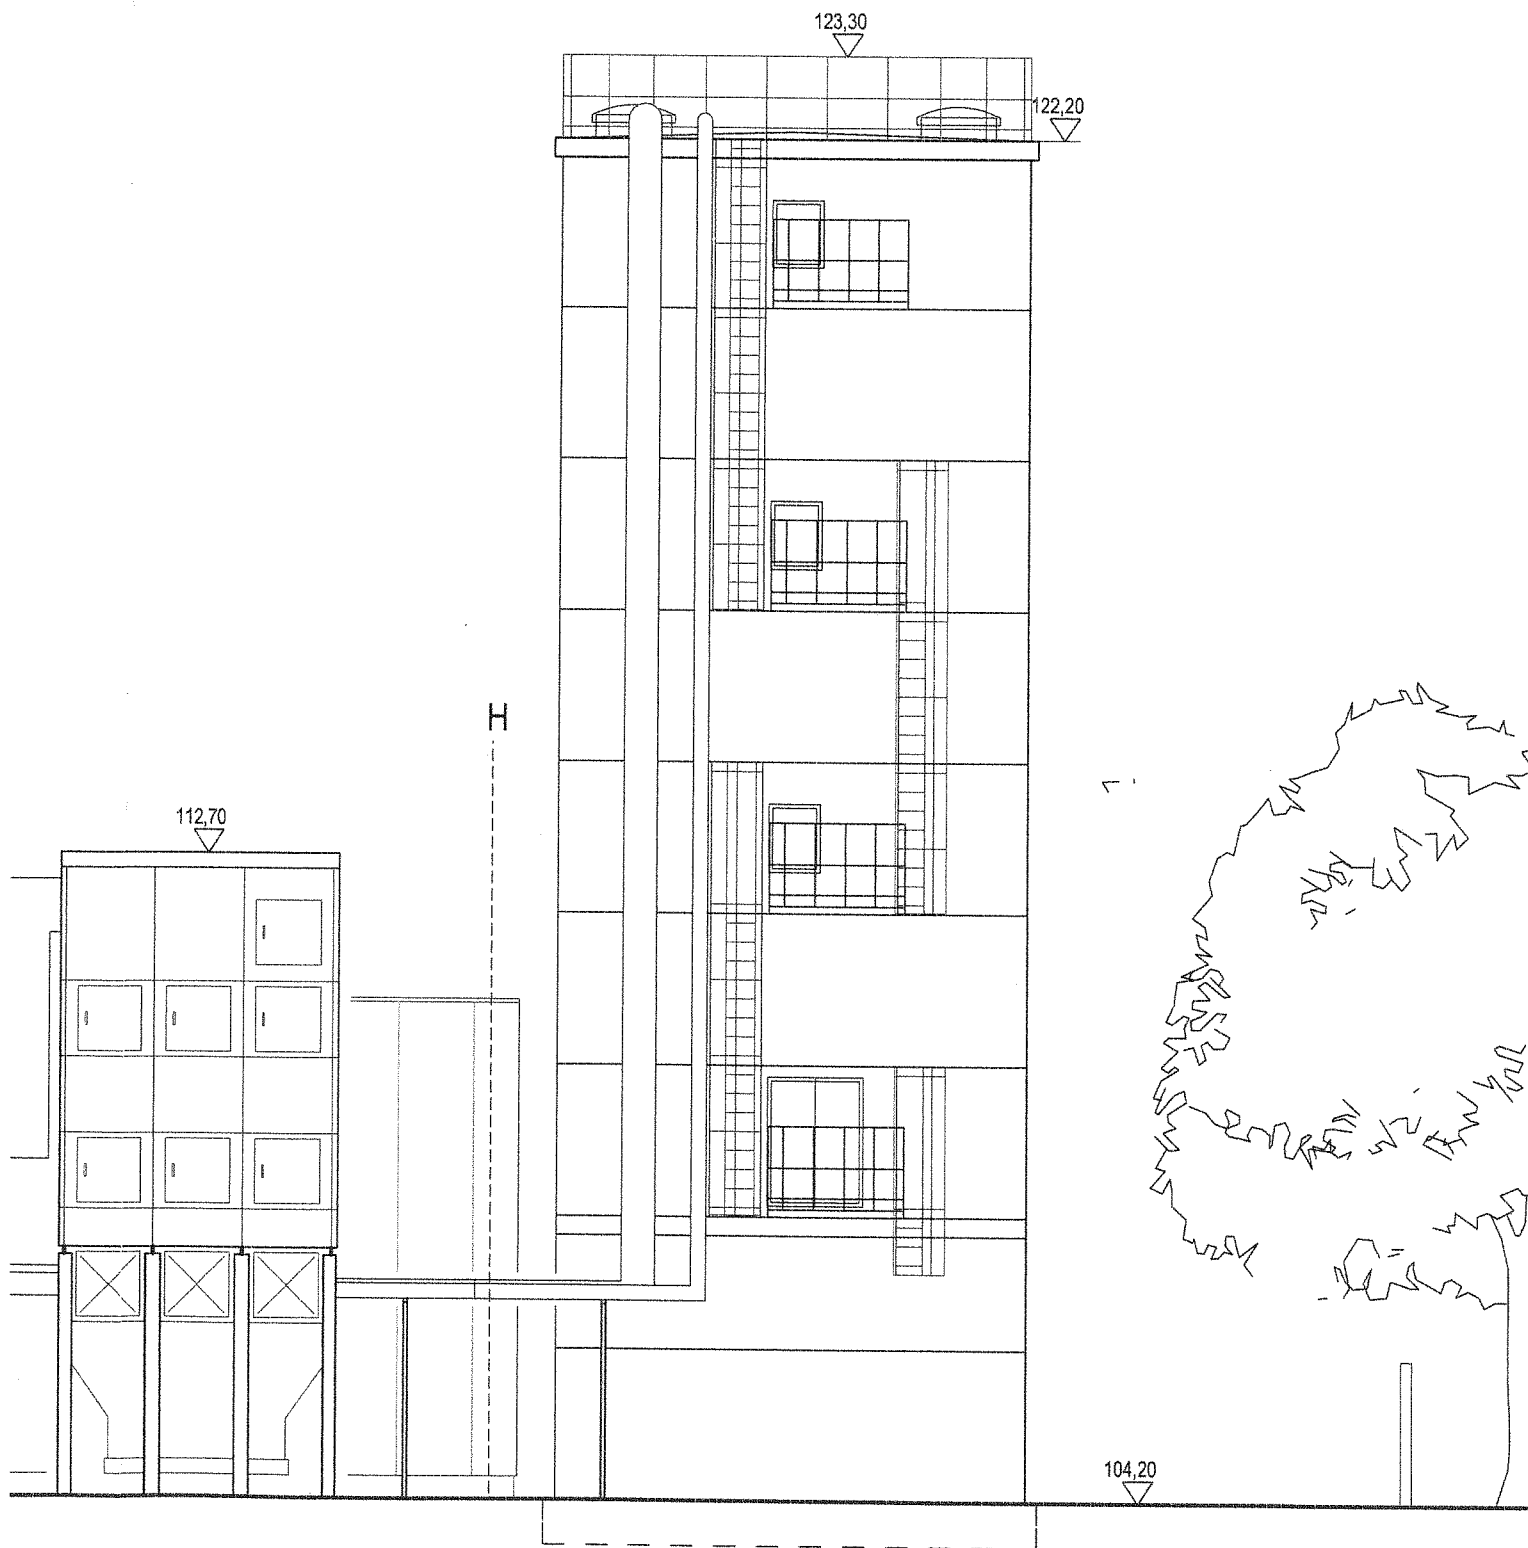

Süd-West

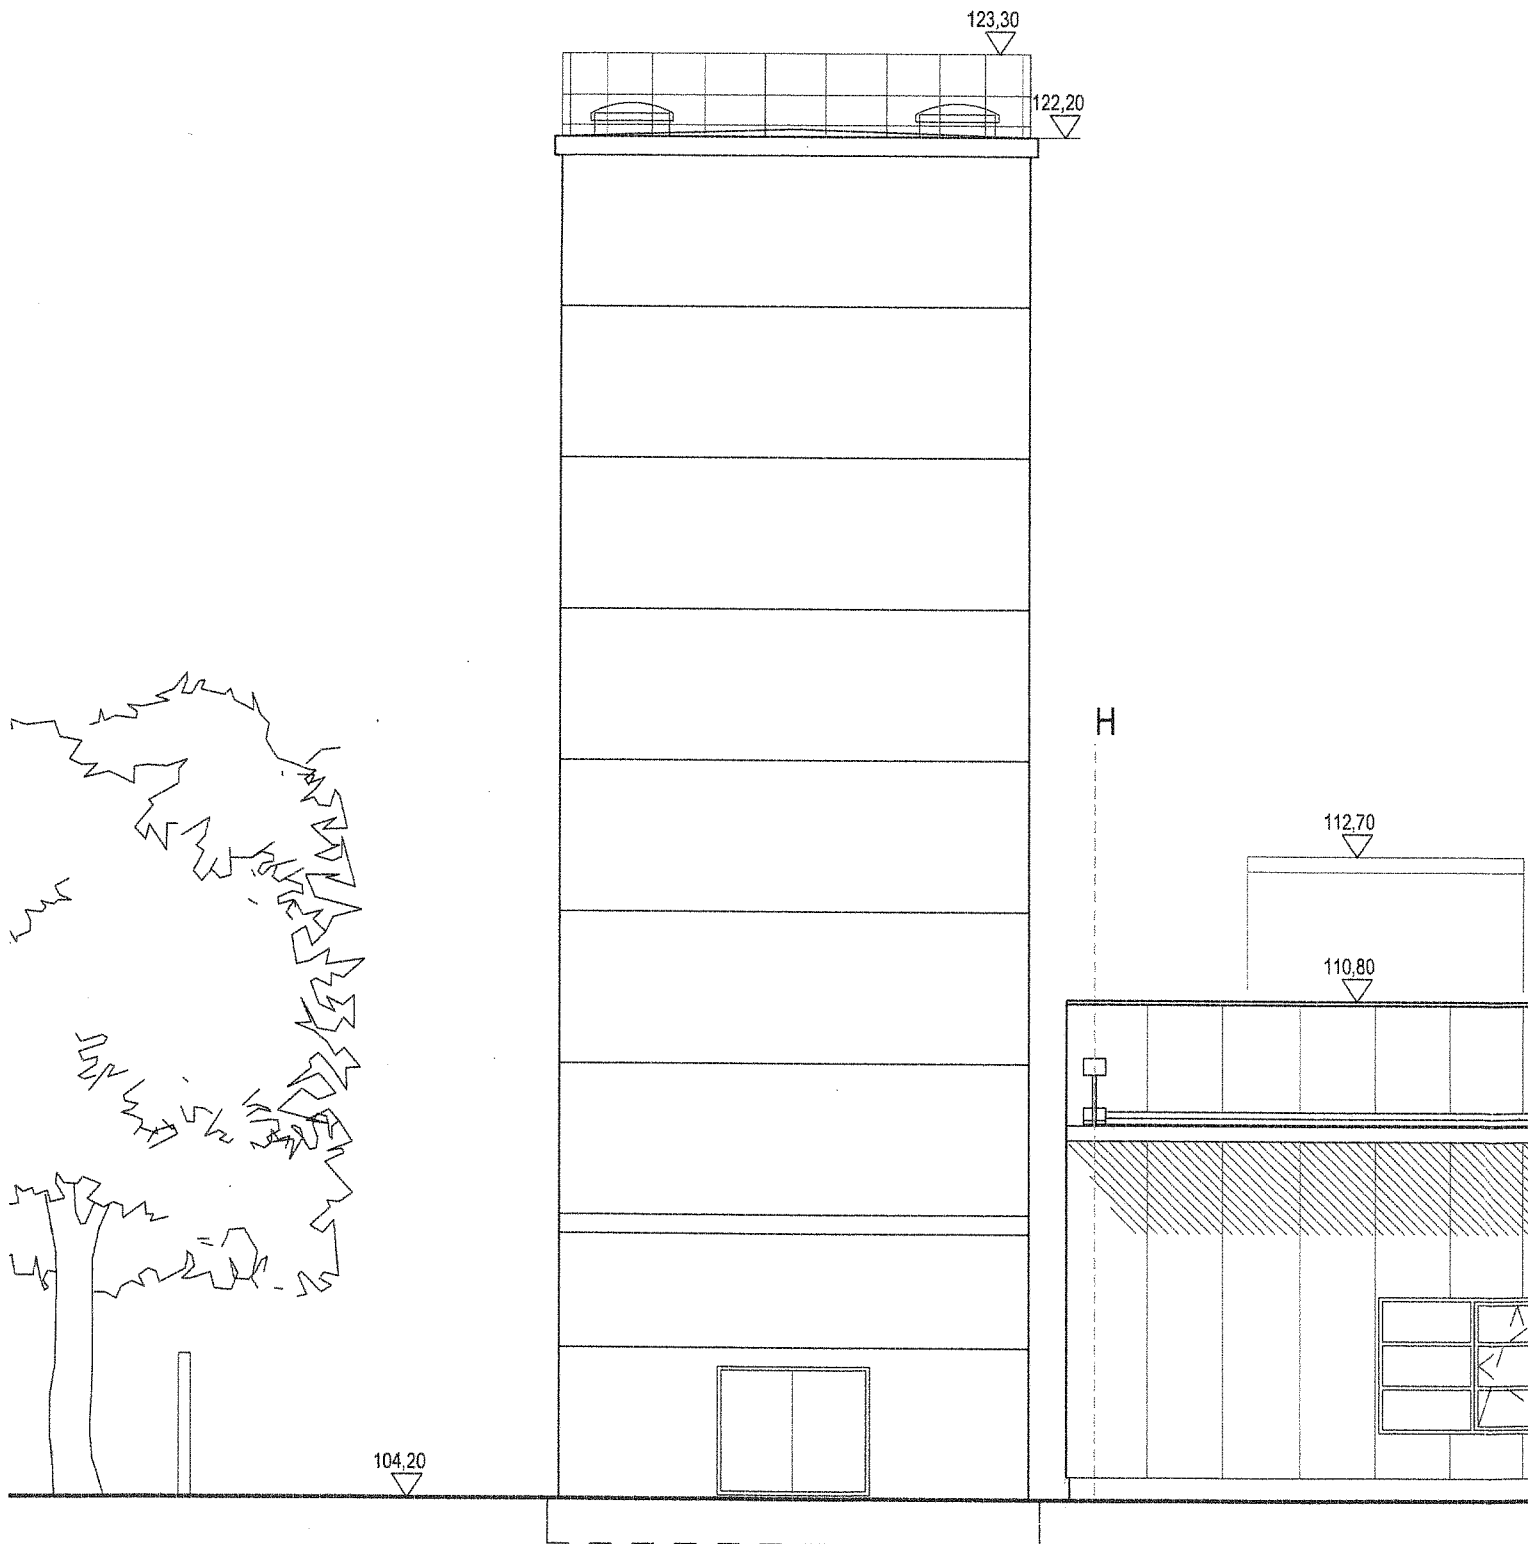

Nord-Ost

Zaun geplant

