



Kreis Coesfeld Katasteramt

Friedrich-Ebert-Straße 7
48653 Coesfeld


Anlage II

Auszug aus dem Liegenschaftskataster

Flurkarte NRW 1:1000

Flurstück: 667
Flur: 2
Gemarkung: Darfeld
Burloer Weg 18, Rosendahl

Erstellt: 20.01.2011
Zeichen:

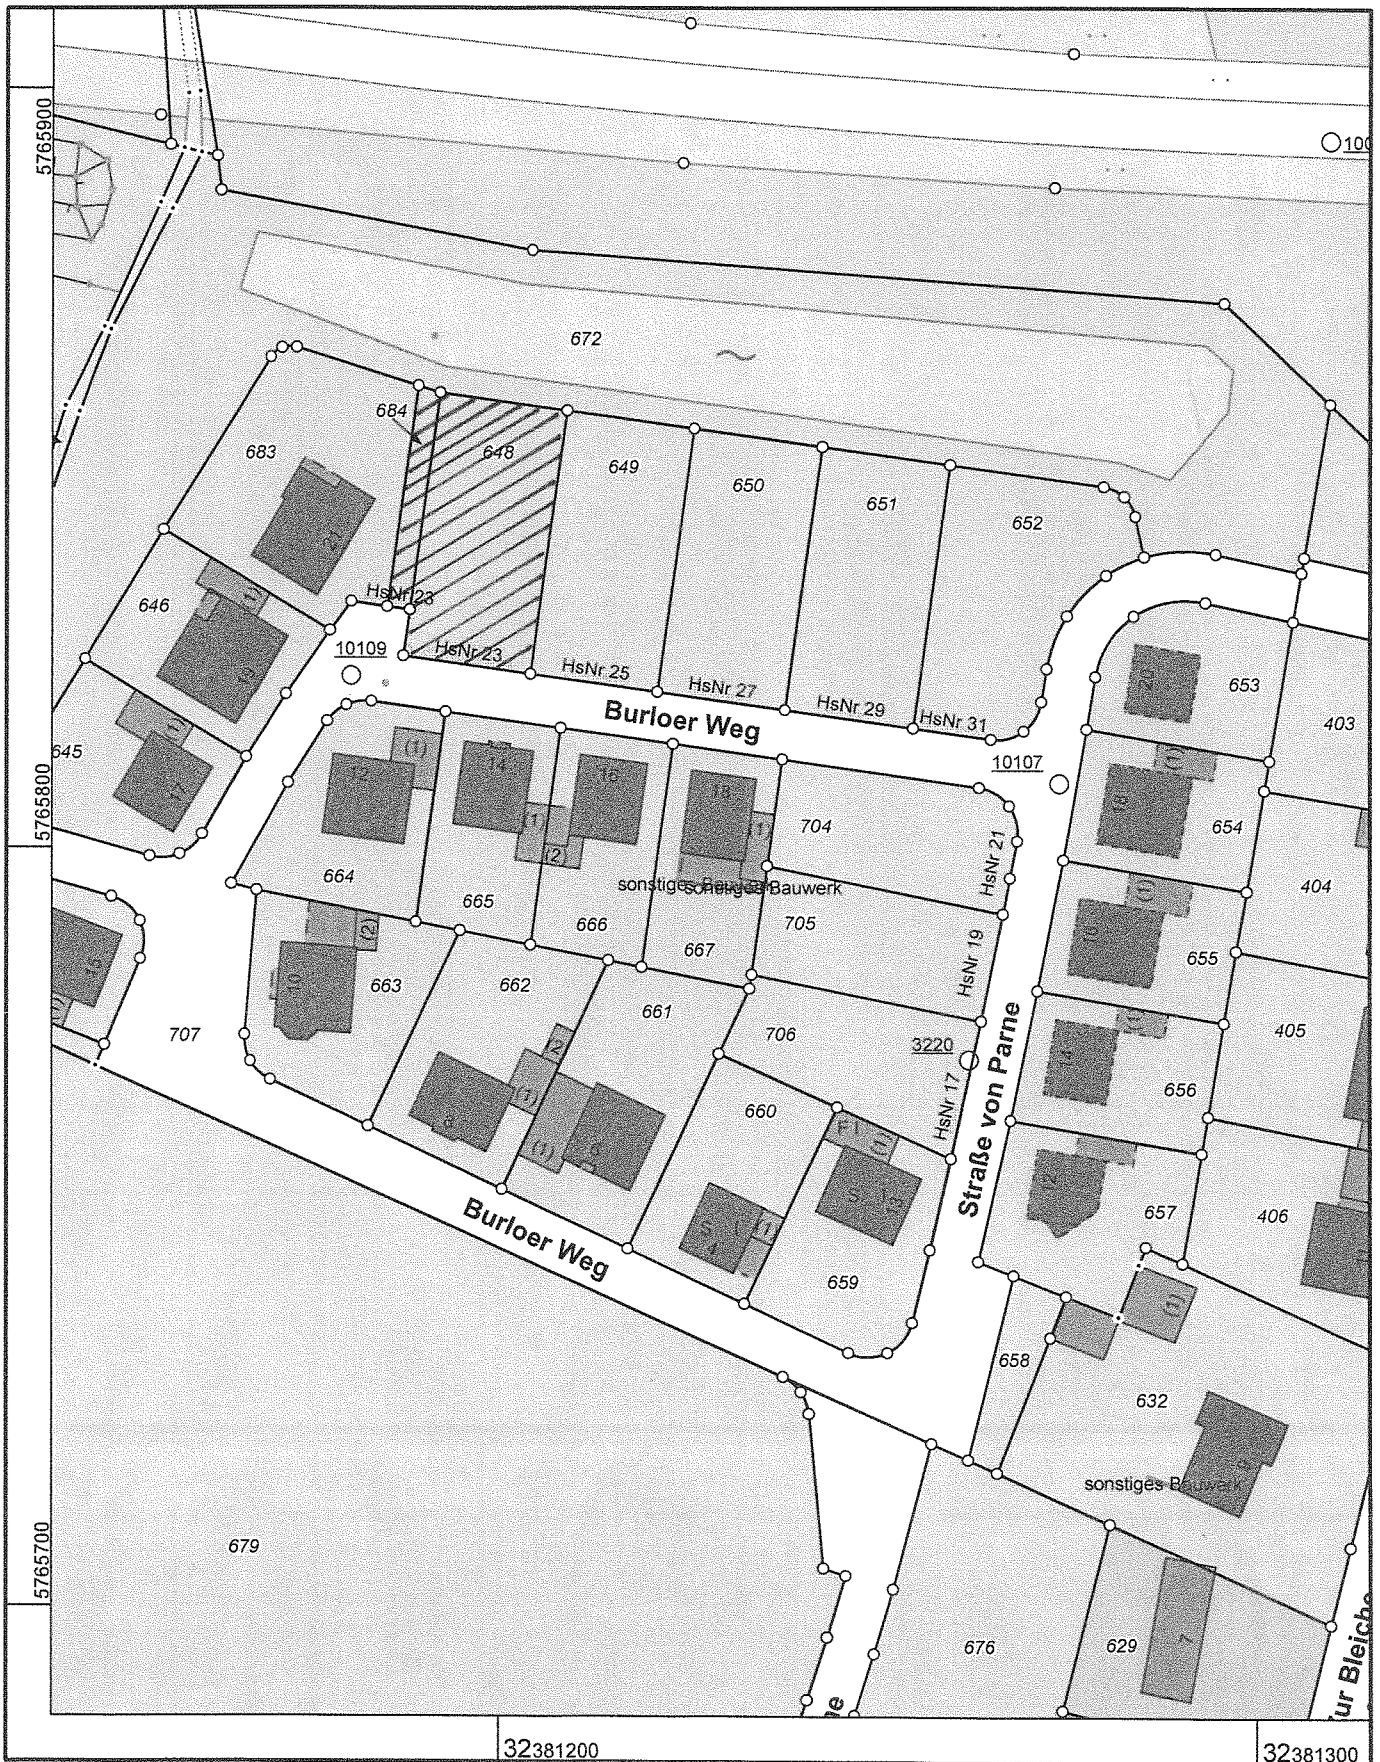

Maßstab 1 : 1000

10 20 30 40 50 Meter

© Kreis Coesfeld