


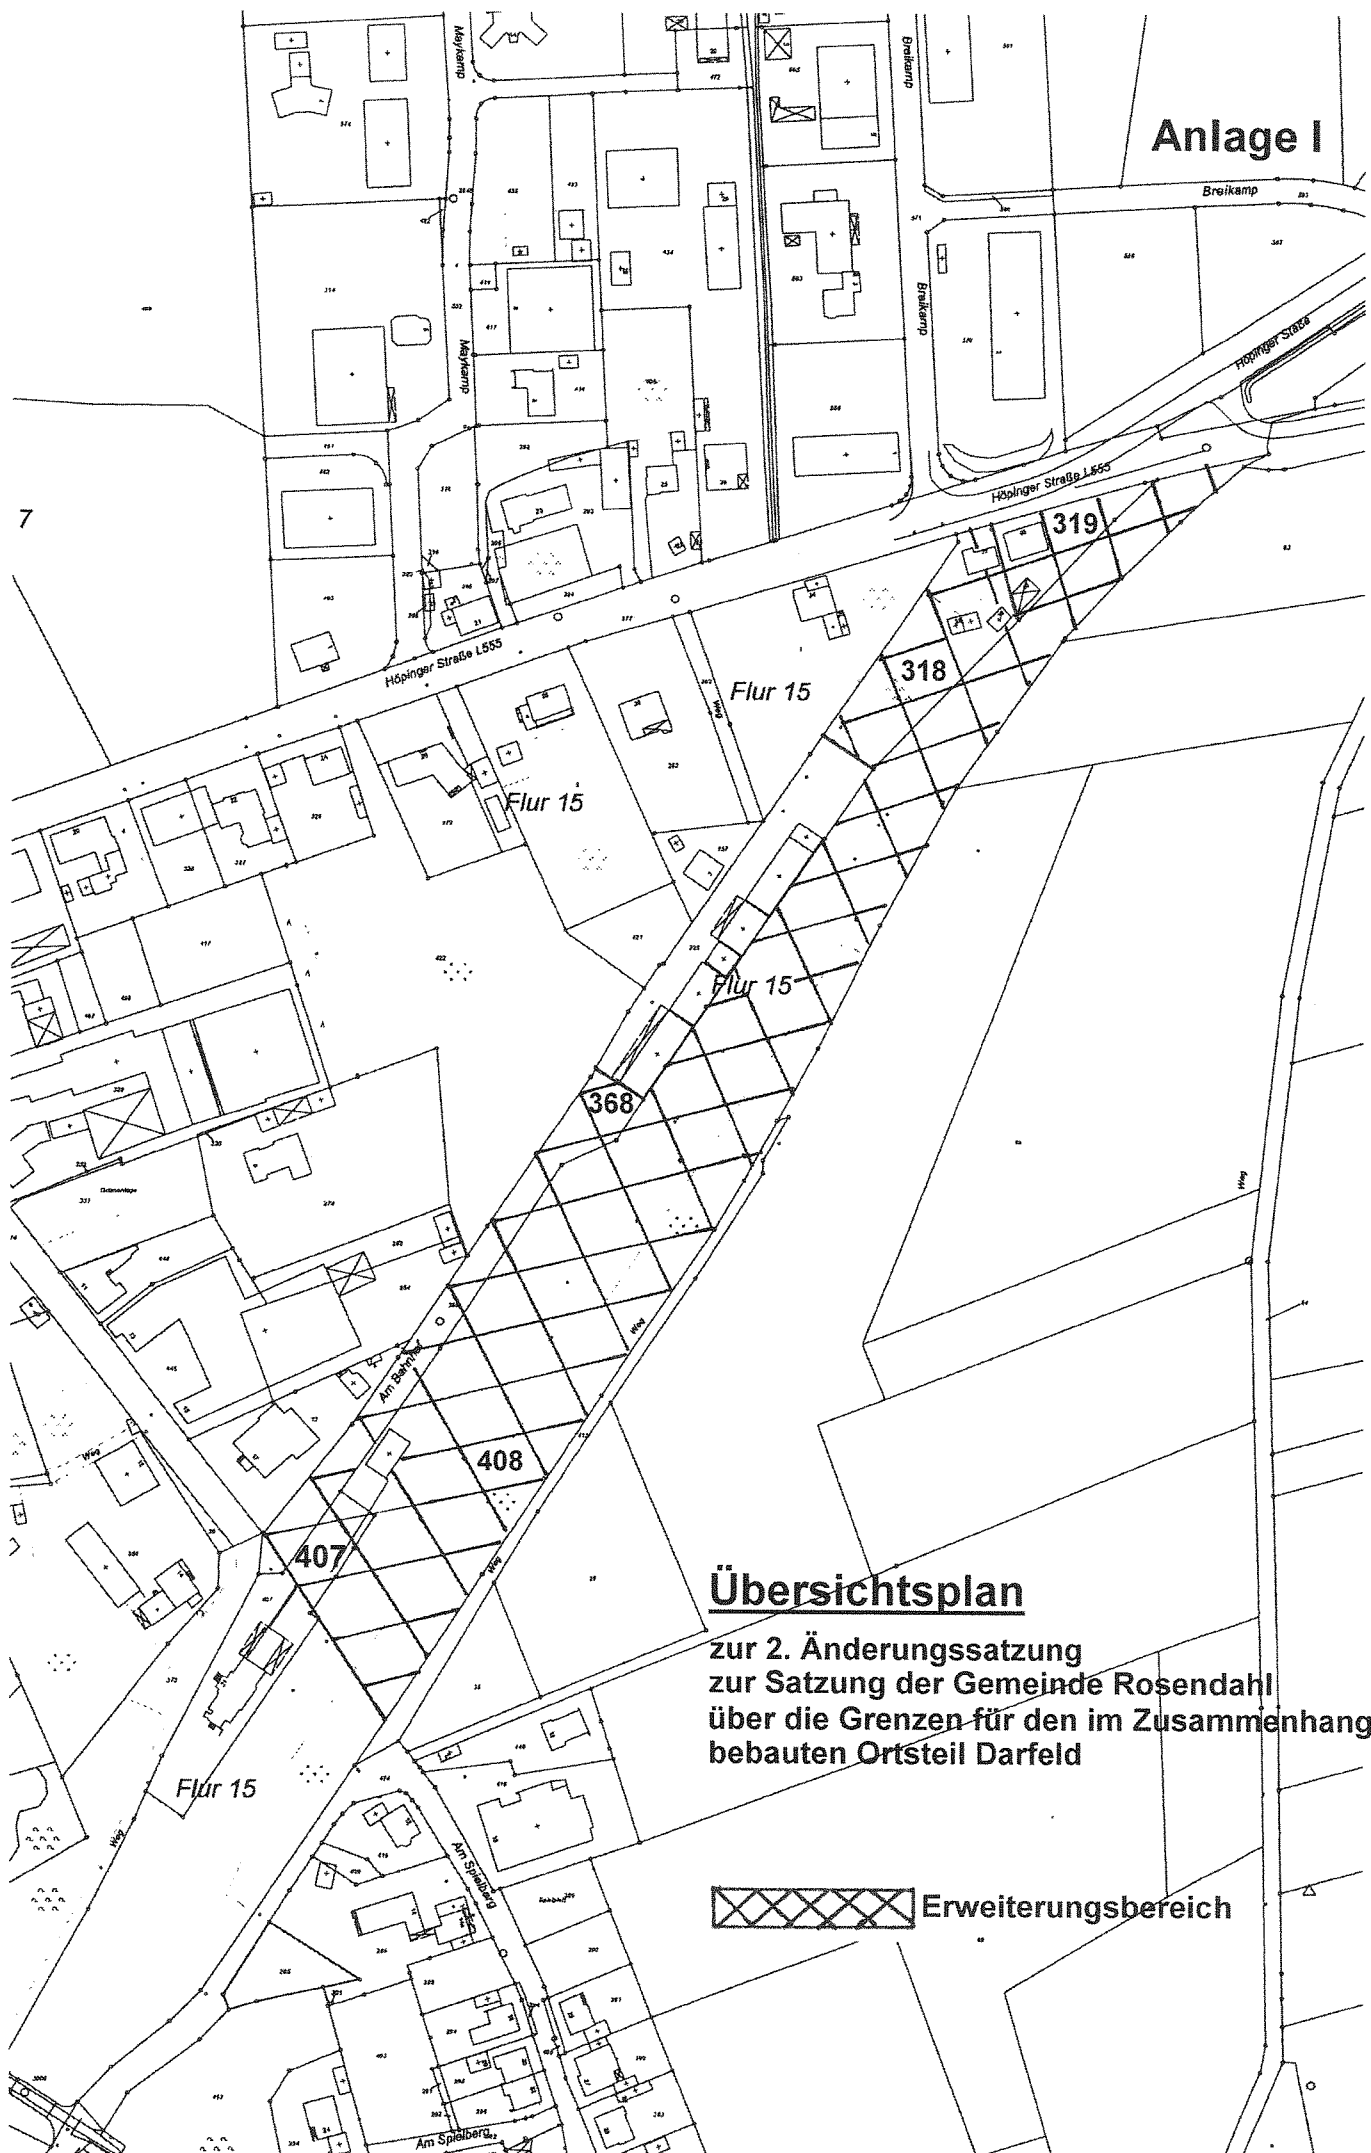

Übersichtsplan

zur 2. Änderungssatzung
zur Satzung der Gemeinde Rosendahl
über die Grenzen für den im Zusammenhang
bebauten Ortsteil Darfeld



Erweiterungsbereich