


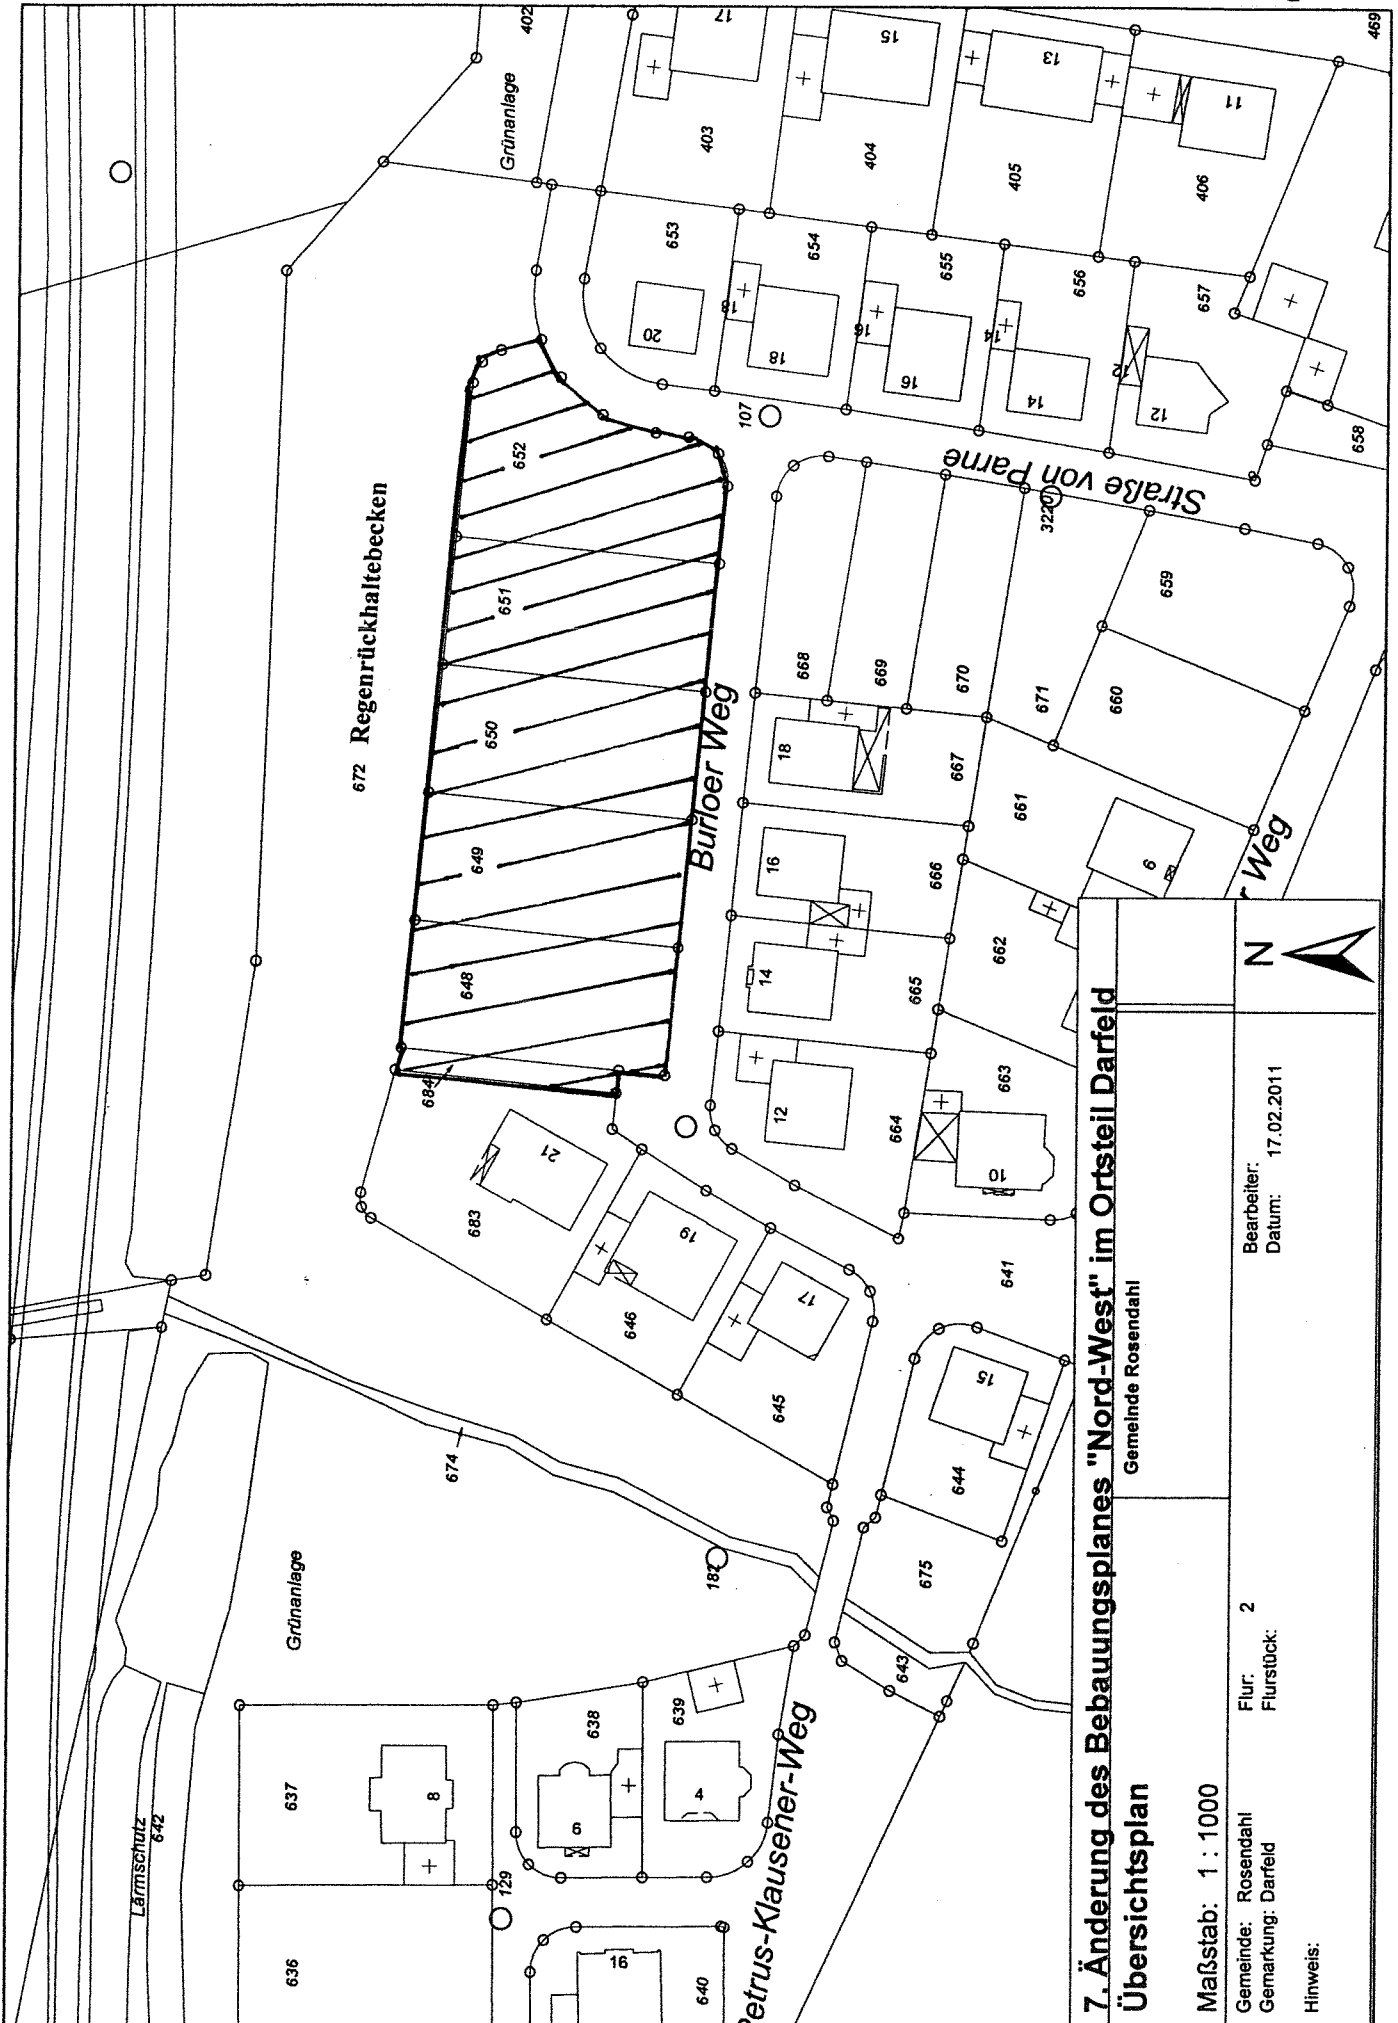

7. Änderung des Bebauungsplanes "Nord-West" im Ortsteil Darfeld Übersichtsplan

Gemeinde Rosendahl

Maßstab: 1 : 1000

Gemeinde: Rosendahl
Gemarkung: Darfeld

Flur: 2
Flurstück:

Bearbeiter:
Datum: 17.02.2011

Hinweis:

