


## Obergeschoss

### Anlage II, ö.S.

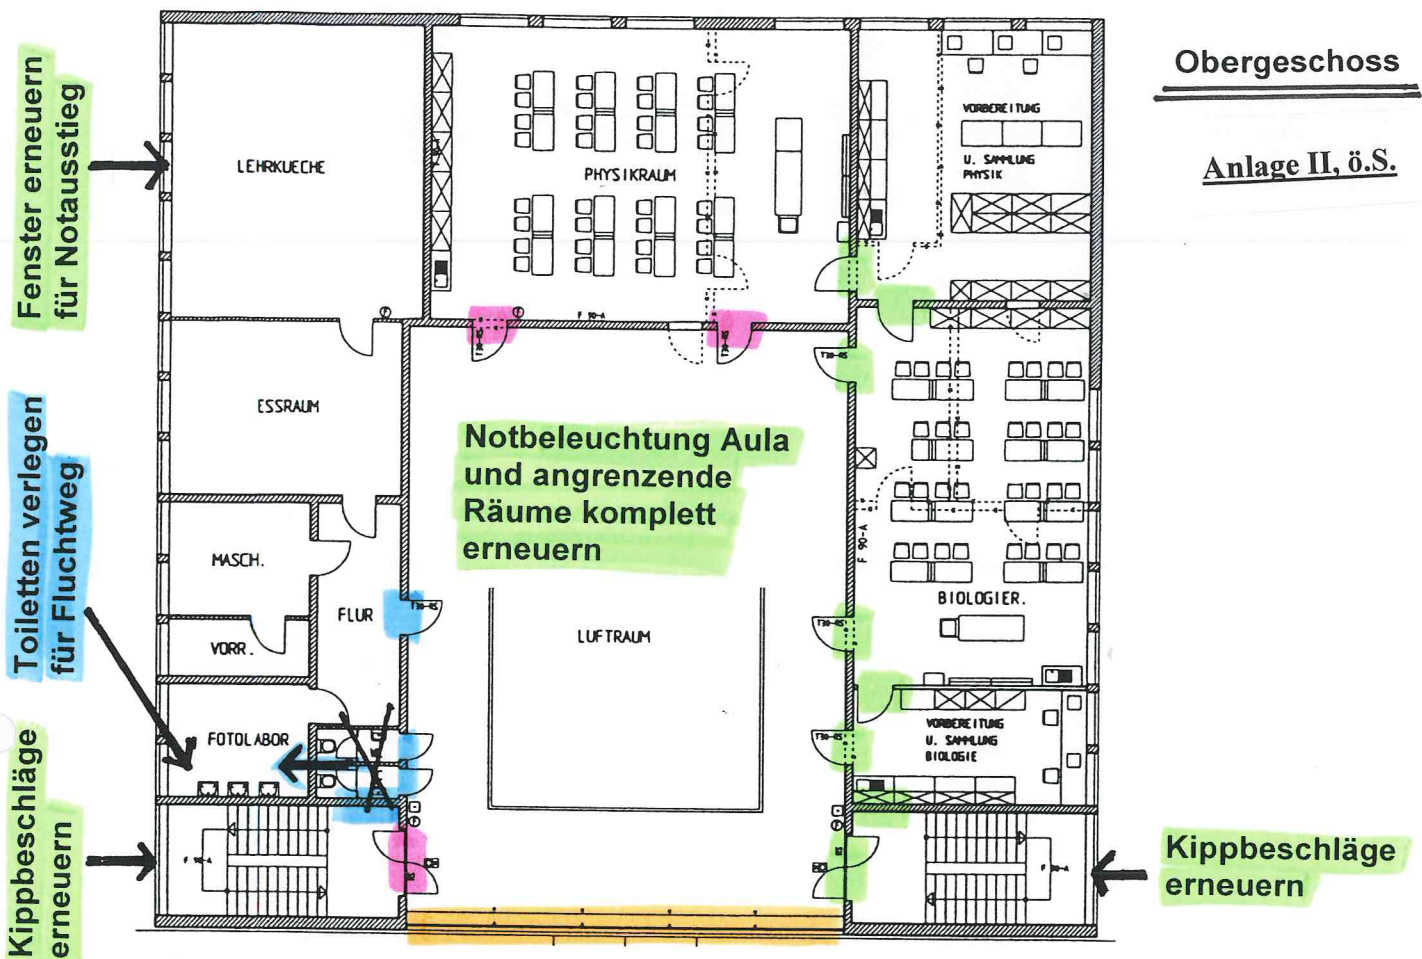

- Maßnahmen 2011 einschließlich Außerbetriebnahme der Lüftungsheizung und Schließen der Lüftungskappen sowie Reparatur Oberlichter der Fenster Treppenhäuser
- Maßnahmen 2012
- Maßnahmen 2013
- Maßnahme 2015 Erneuerung Fensterfassade mit integriertem Rauchabzug  
Alternativ: Rauchabzug in der Aula durch das Dach an 3 Stellen mit 2,5 qm in 2011
- Maßnahmen sind im Falle der Durchführung der übrigen Umbaumaßnahmen (Lehrerzimmer, WC-Anlage, Verw.-trakt) durchzuführen

#### Hinweise zu den Türen:

- Türen zur Aula im OG und zu den Treppenhäusern (von innen) als RS-Türen T30
- Verbindungstüren umlaufend dichtschießend mit Panikverriegelung

Ergebnis einer gemeinsamen Besprechung am 23. Mai 2011 beim Kreis Coesfeld zu dem vorliegenden Bauantrag für die Umgestaltung der Fachräume und des Verwaltungstraktes (Teilnehmer: Frau Woltering, Frau Vukoja, Herr Tekampe, Herr Terwey und Herr Mertens)

Rosendahl, den 15. Juni 2011