


GEMEINDE ROSENDAHL



Bebauungsplan Nr. ____ „Oberste Kamp“

Maßstab 1:500

Lage des Geltungsbereiches (ohne Maßstab)

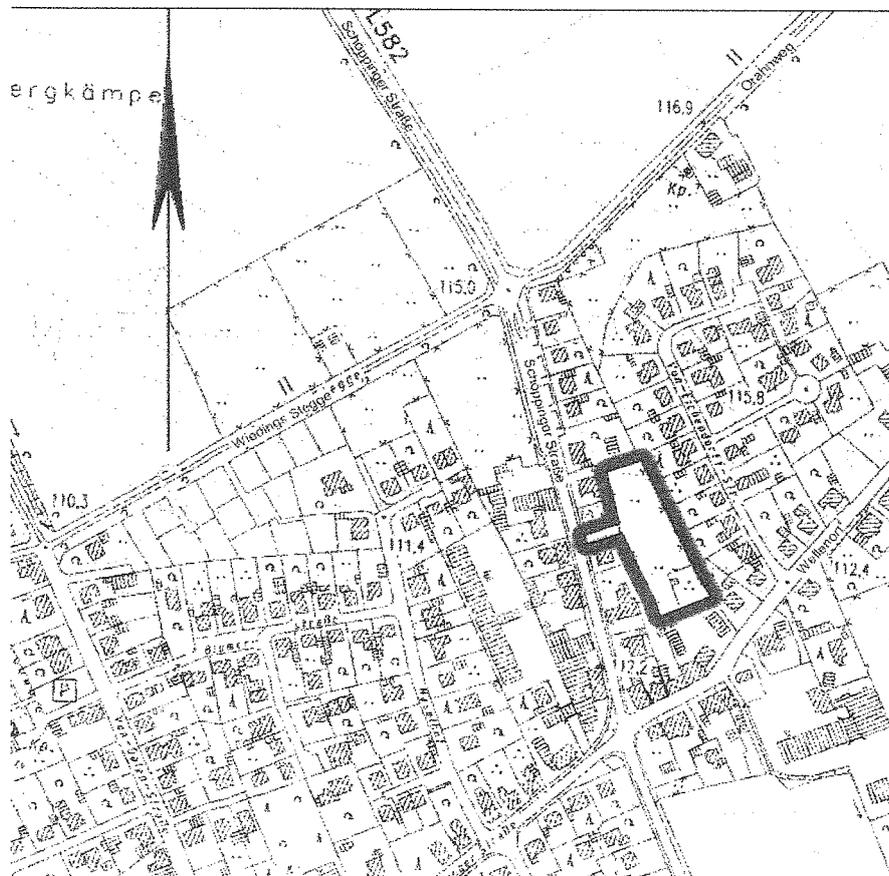

Verfahrensstand:


Öffentlichkeitsbeteiligung gem. § 3 (2)
BauGB und
Behördenbeteiligung
gem. § 4 (2) BauGB

Druck: 26.11.2010 – Variante 4c

Planung:

Öffentlich bestellte
Vermessungsingenieure

Dipl.- Ing. Bernhard Schemmer
Dipl.- Ing. Martin Wülfing

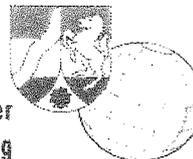

Im Kettelhack-Karree • Wilbecke 14
46325 Borken

Telefon: (02861) 9201-0
Telefax: (02861) 9201-33

info@schemmer-wuefling.de
www.schemmer-wuefling.de