


Anlage II

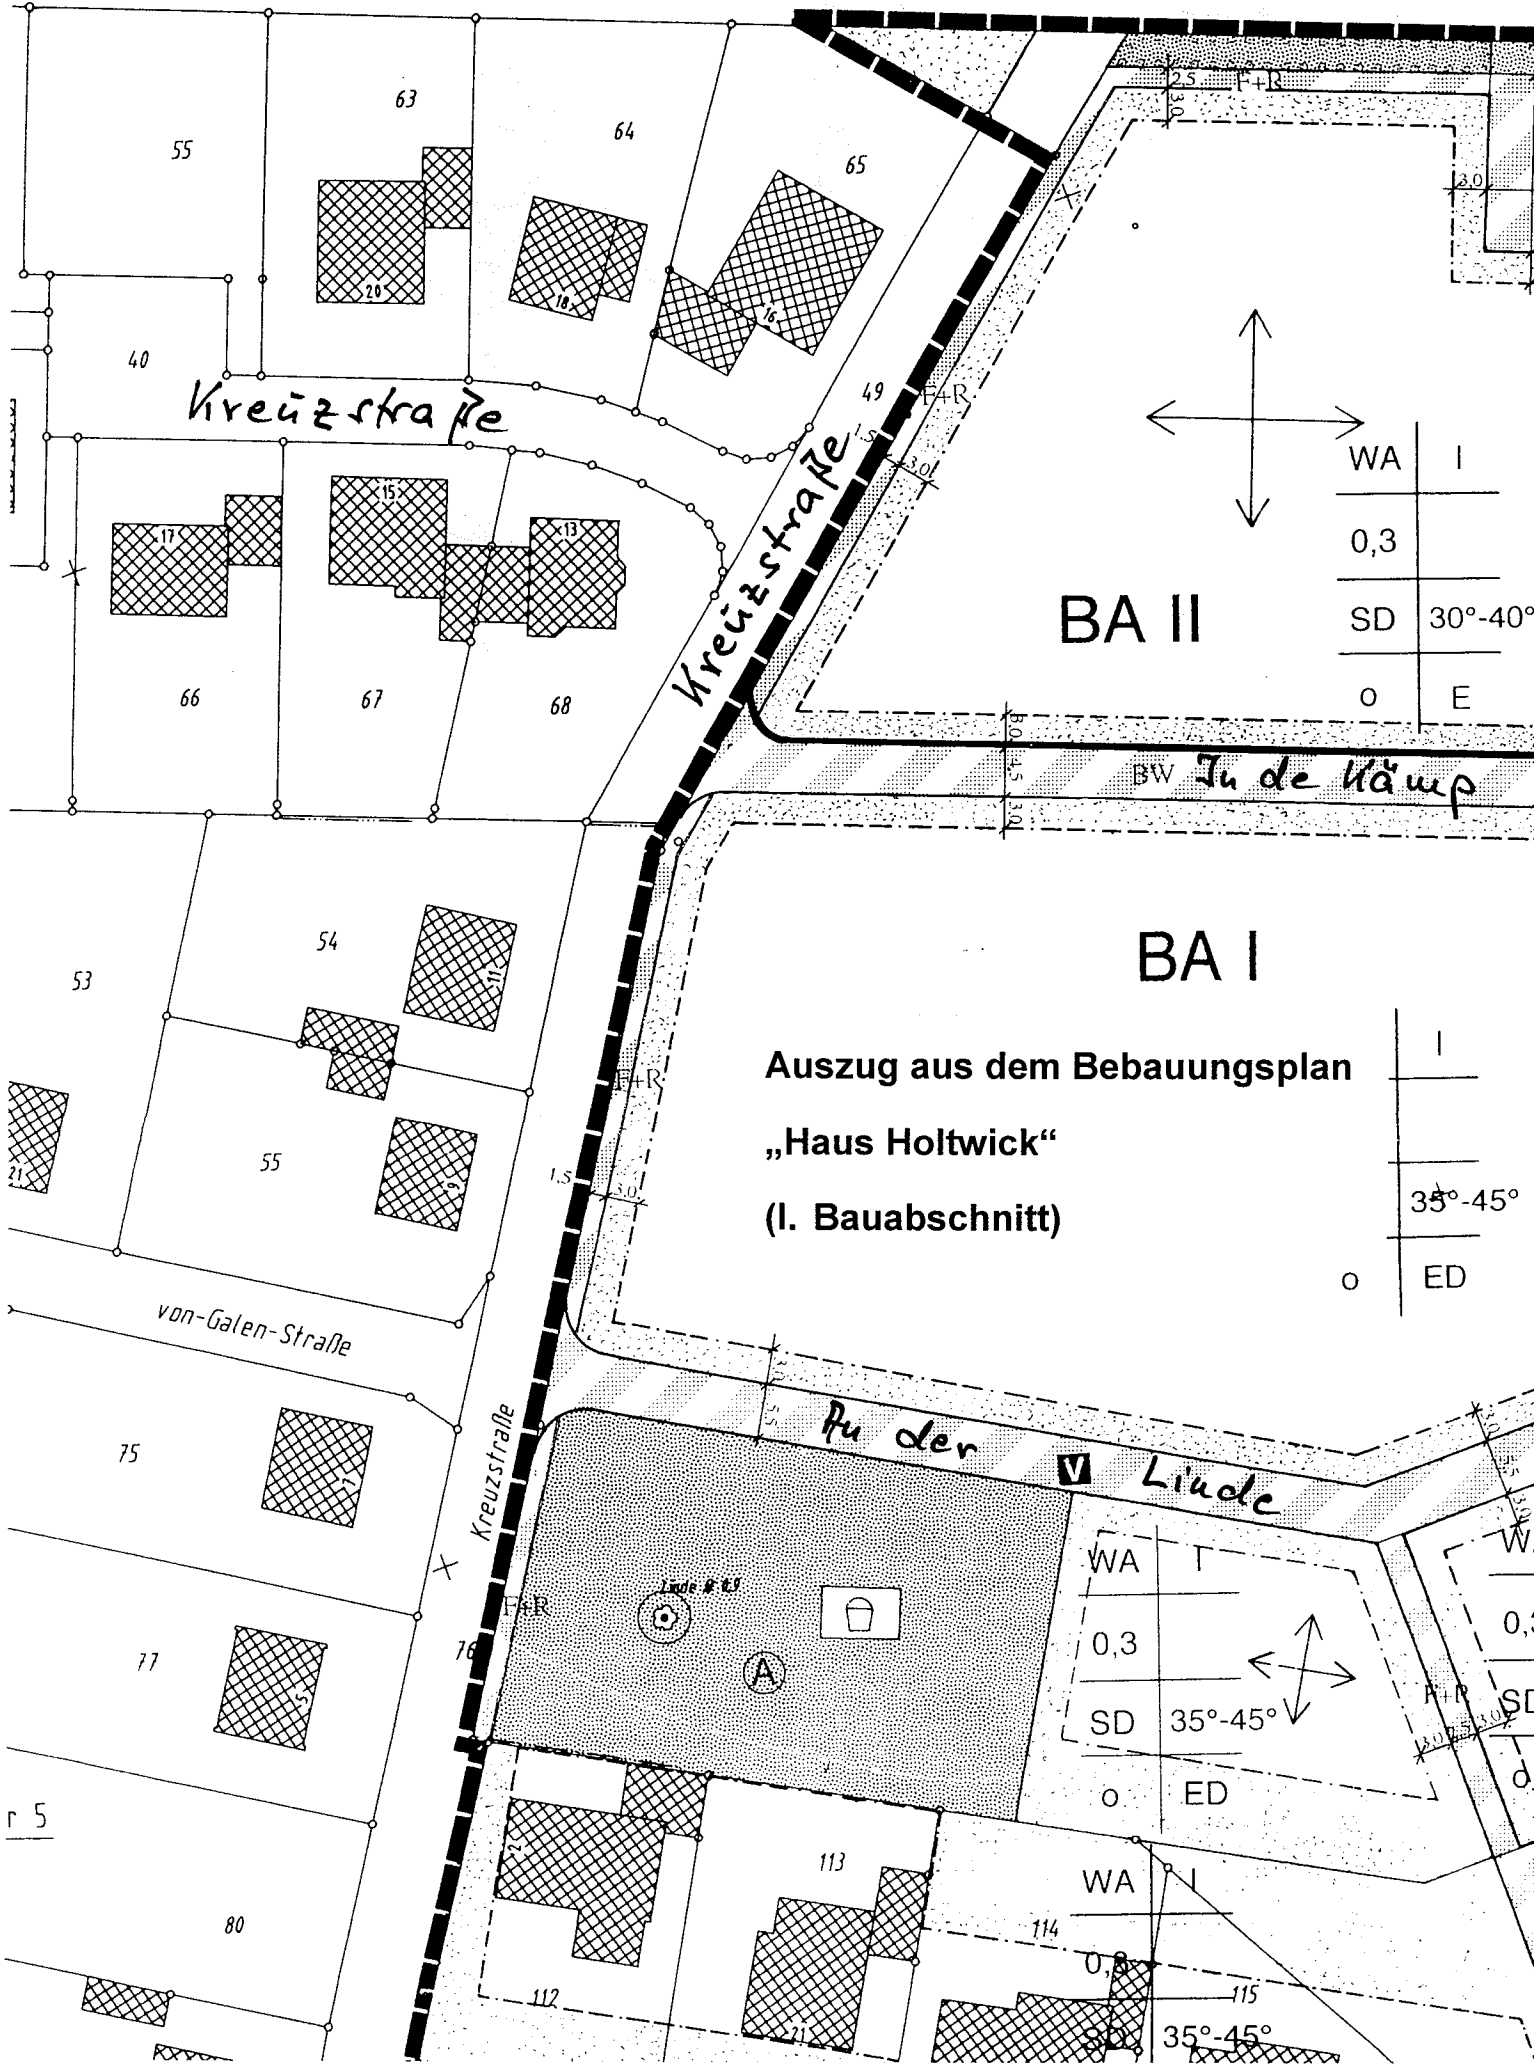

WA	I
0,3	
SD	30°-40°
0	E

BA II

BA I

Auszug aus dem Bebauungsplan
 „Haus Holtwick“
 (I. Bauabschnitt)

I	
35°-45°	
0	ED

WA	I
0,3	
SD	35°-45°
0	ED

WA I

35°-45°