


# Anlage I

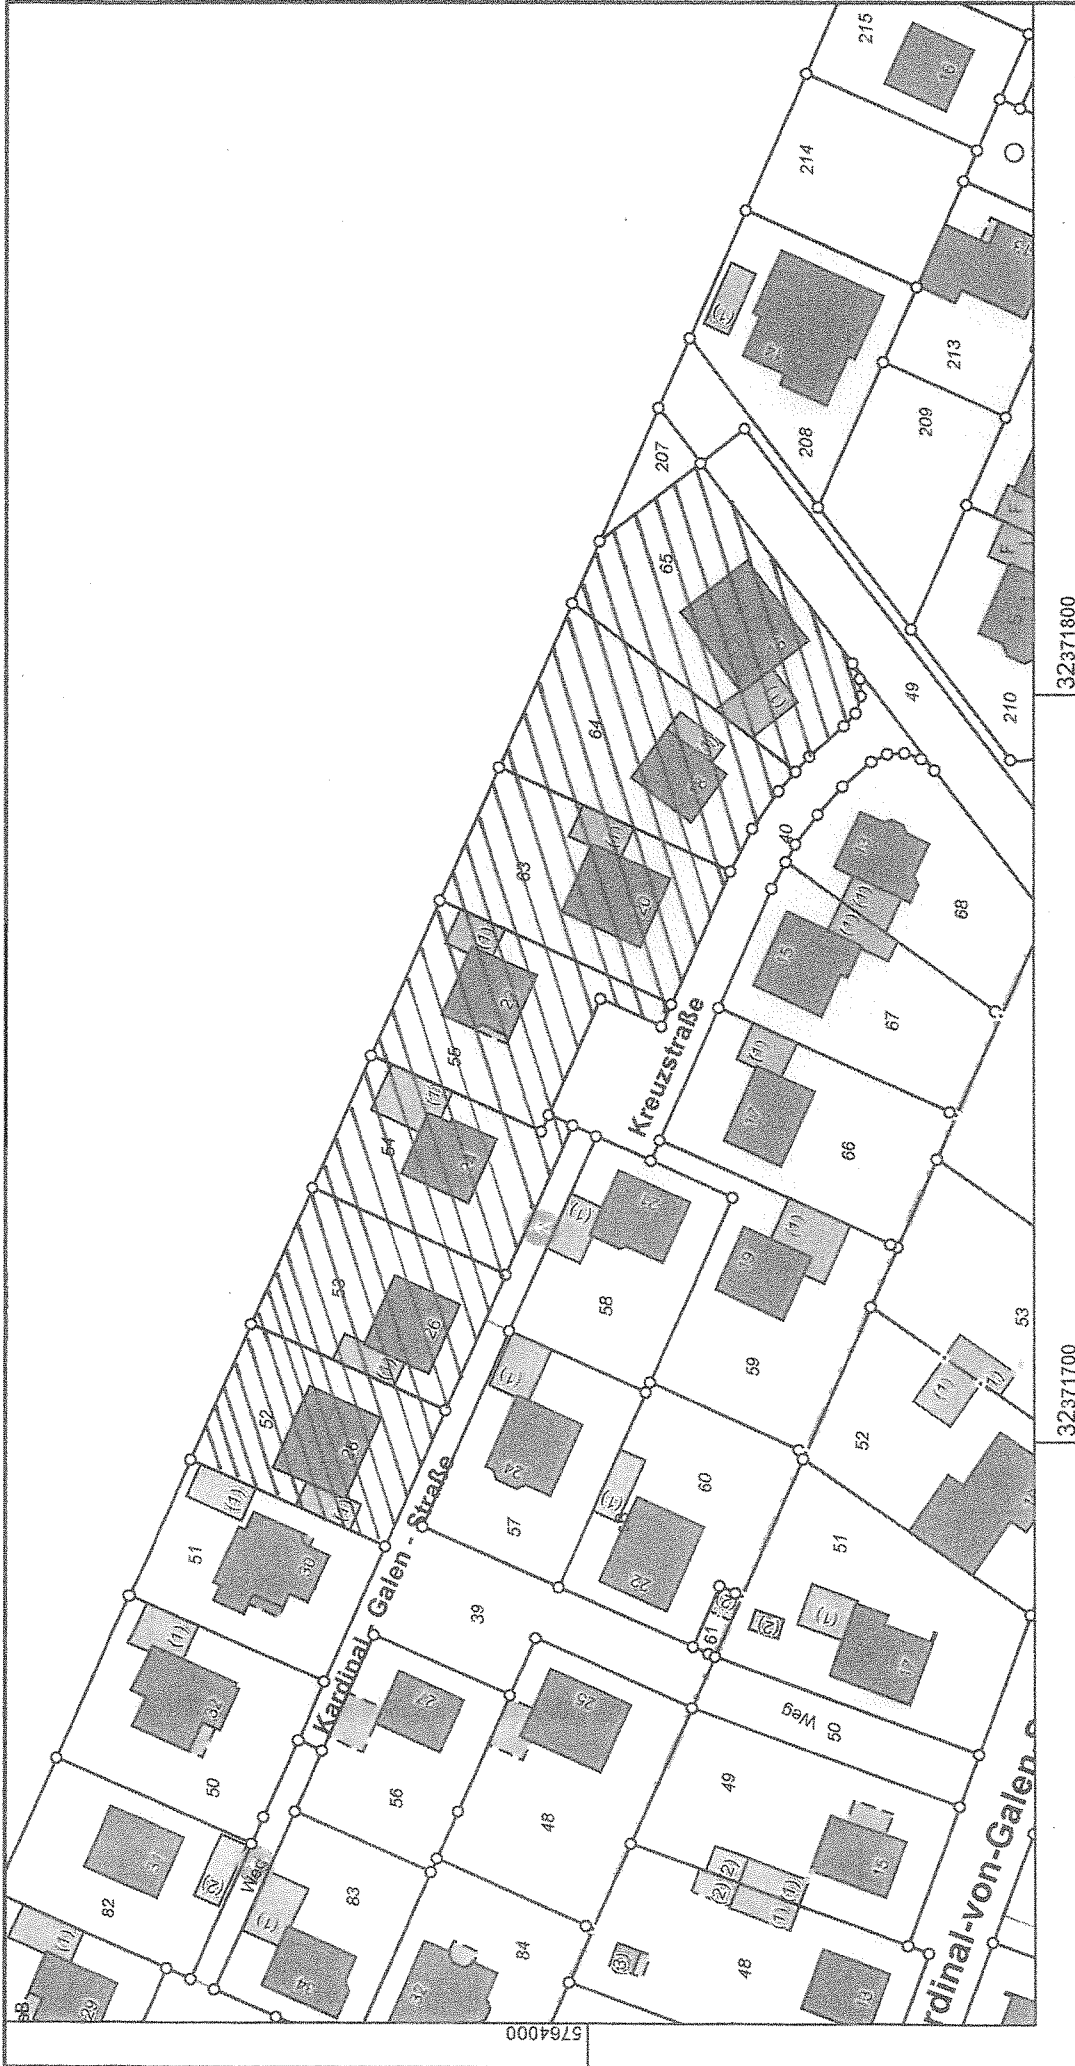

**Auszug aus dem  
Liegenschaftskataster**  
Flurkarte NRW 1:1000

© Kreis Coesfeld

Maßstab 1 : 1000

**Kreis Coesfeld  
Katasteramt**  
Friedrich-Ebert-Straße 7  
48653 Coesfeld

Erstellt: 29.09.2011  
Zeichen:

Flurstück: 55  
Flur: 8  
Gemarkung: Holtwick  
Kreuzstraße 22, Rosendahl

