


Rosendahl, den 30.11.2011

Gustav-Böcker-Straße 25
48720 Rosendahl

Gemeinde Rosendahl
Hauptstraße 30
48720 Rosendahl

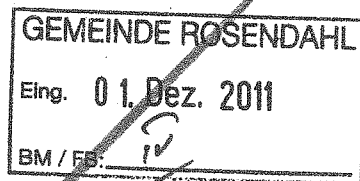

Antrag auf Änderung des Bebauungsplanes „Haus Holtwick“ im Bereich „Gustav-Böcker-Straße 25“


Sehr geehrte Damen und Herren,

ich beabsichtige an dem ehemaligen Wohnhaus meiner Mutter, Gemarkung Holtwick, Flur 6, Flurstück Nr. 131, wie im beigefügten Lageplan dargestellt, ein Carport zu errichten.


Das Carport soll an die östliche Grundstücksgrenze freistehend gebaut werden. Um einen gesamten Abschluss zur Straßenseite hin zu erhalten und um eine Einfriedung bzw. Sichtschutz zur Trafostation im angrenzenden Grundstücksbereich zu erhalten, ist eine Überbauung in östlicher Richtung in die im Bebauungsplan ausgewiesene „private Grünfläche“, erforderlich.

Um mein Bauvorhaben realisieren zu können, bitte ich um entsprechende Änderung des Bebauungsplanes „Haus Holtwick“.


Mit freundlichen Grüßen

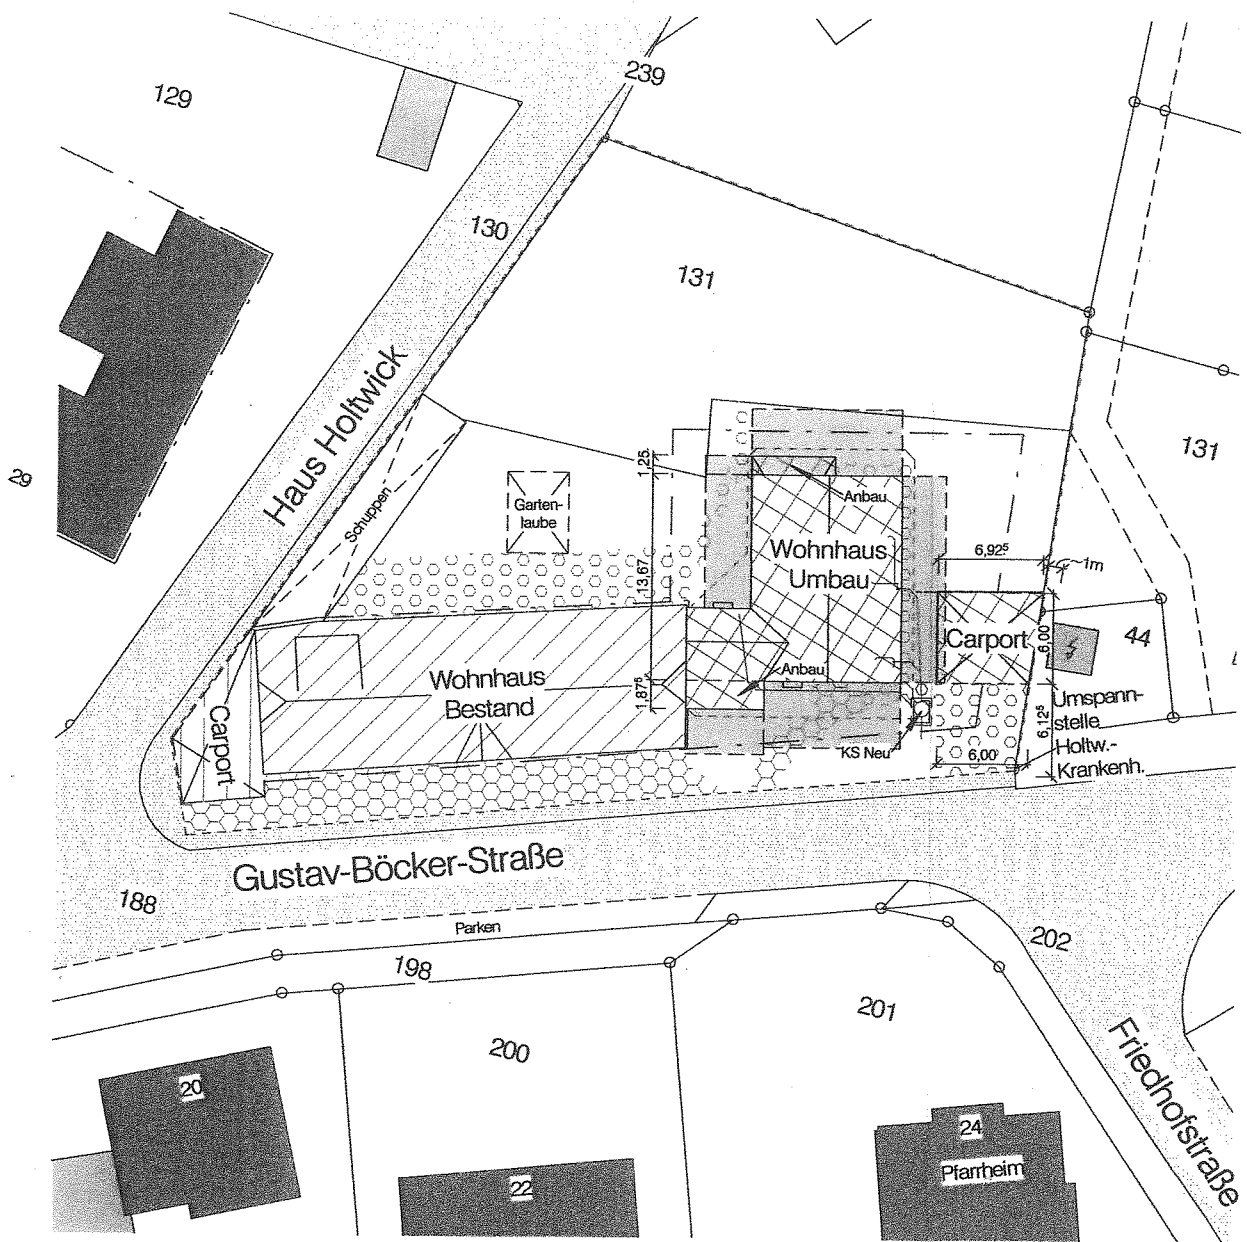

Lageplan 1:500

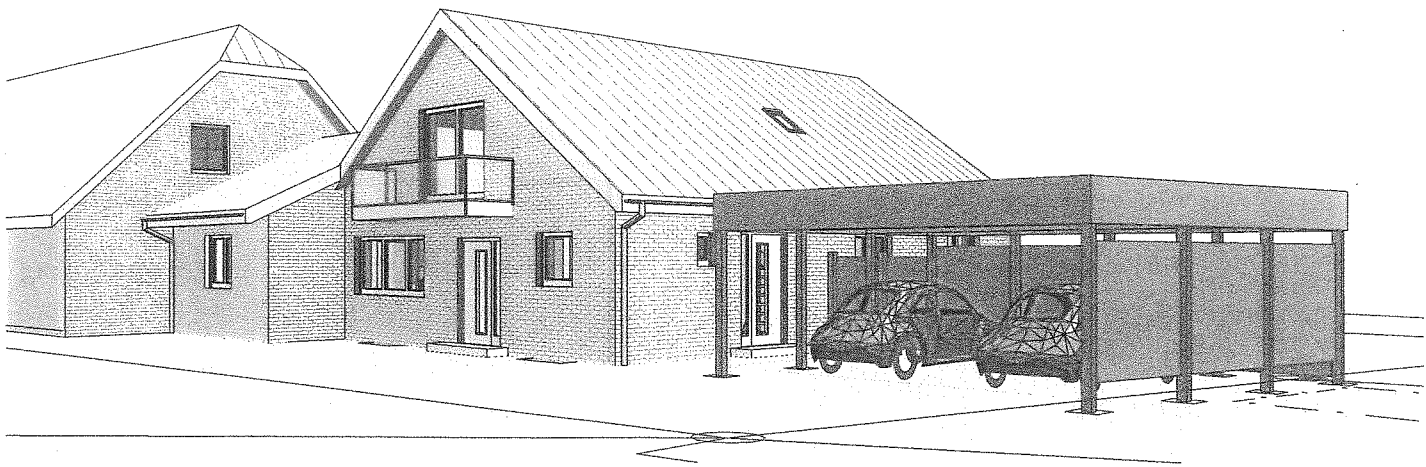

Perspektive 1

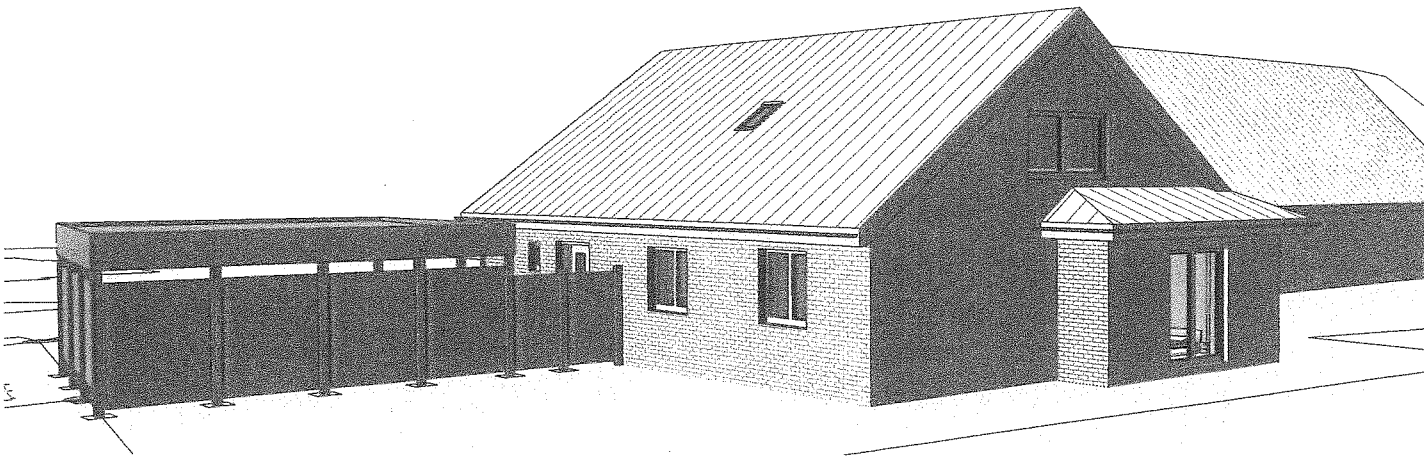

Perspektive 2