


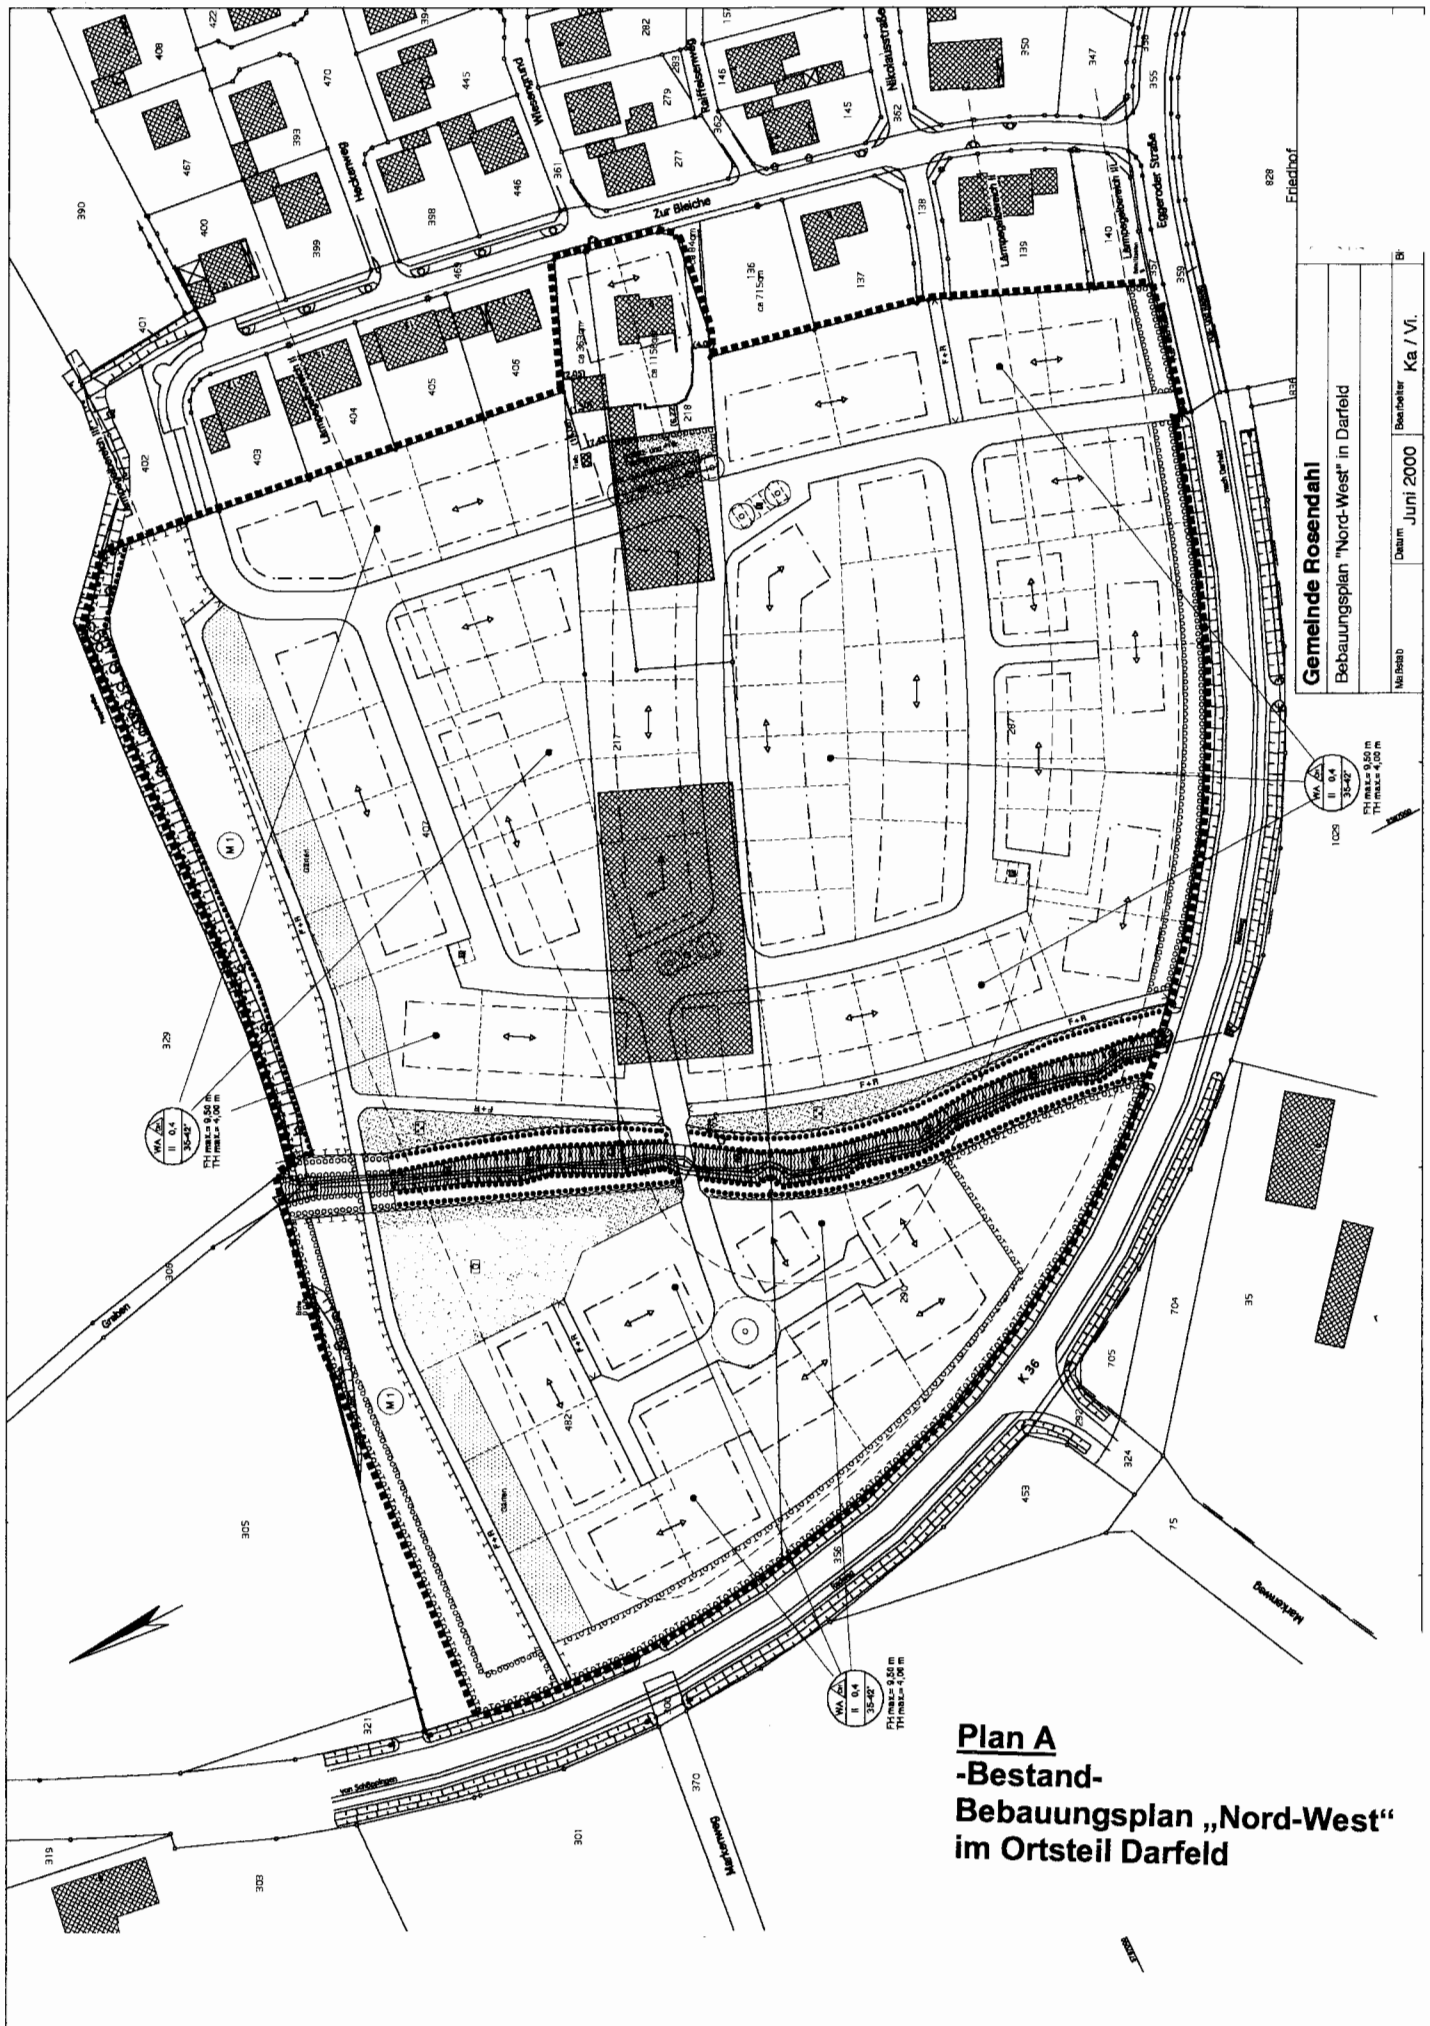

Gemeinde Rosendahl

Bebauungsplan "Nord-West" in Darfeld

Maßstab	Datum	Beschreibung	Ka / Vi.
	Juni 2000		

Plan A
-Bestand-
Bebauungsplan „Nord-West“
im Ortsteil Darfeld