


Änderungsbereich →

Pflanzgebiet
für Sträucher
(4 m)

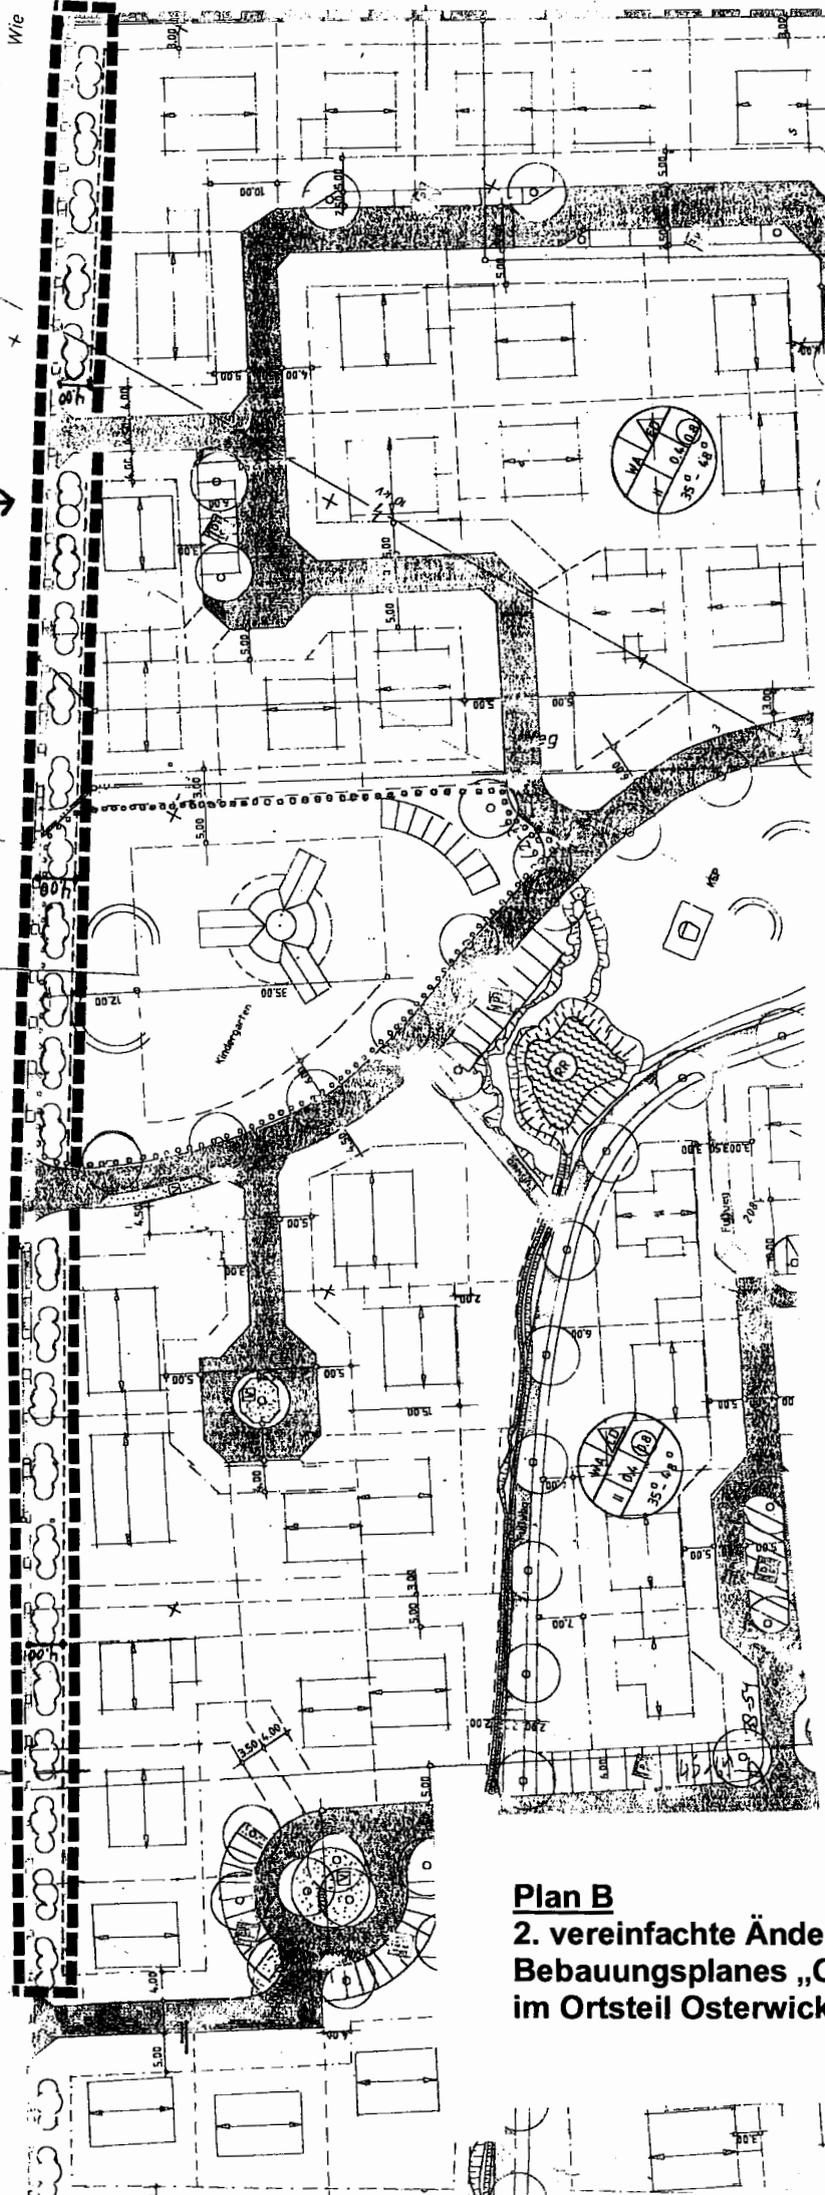

Plan B
2. vereinfachte Änderung des
Bebauungsplanes „Osterwick Nord“
im Ortsteil Osterwick