


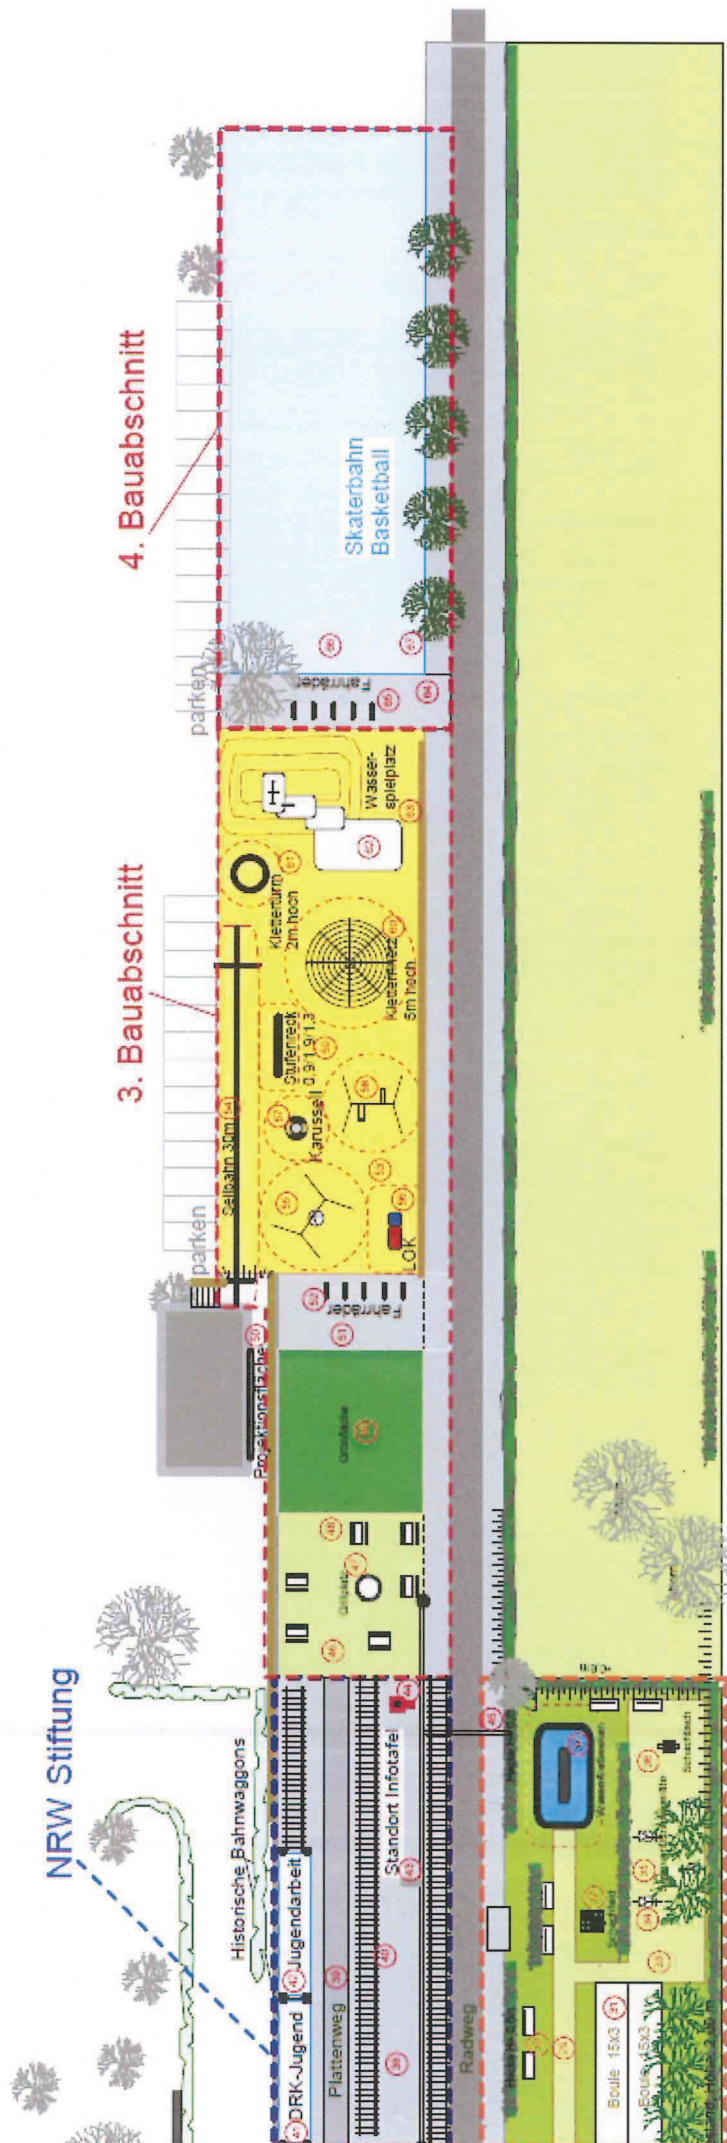

2. Bauabschnitt

Maßpunkt: 37/14

ca. 42 x 20 Meter

Fläche:
41,205

- Senioren:
- Boulebahn
 - Schachische
 - Fitnessgeräte
 - Wassertretbecken

ca. 30 x 14 Meter

- Grillplatz:
- Grill
 - Tische und Bänke

ca. 50 x 19 Meter

- Spielfläche für
Kinder 3-99J.:
- Überwiegend unter
Einsatz der vorhandenen
Spielgeräte

ca. 50 x 19 Meter

- Fahrradflächen
- 10 Bügel
 - 2x5 Bügel

ca. 50 x 19 Meter

- Skaterbahn,
Basketball



1. Bauabschnitt

Maßpunkt: 37/14

Maßpunkt: 0,0

ca. 17 x 21 Meter

ca. 25 x 6 Meter

- Seniorenn:
- Boulebahn
- Schachtliche
- Fitnessgeräte
- Wassertrittbeck

Sonderfläche:
Kastellhaus

Kulturnabahnhof Darfeld

Konzeptplanung
Planungsstand
M1:500
15.03.2012

M1:500
15.03.2012