


**Kreis Coesfeld
Katasteramt**

Friedrich-Ebert-Straße 7
48653 Coesfeld

Anlage I zur SV VIII/407II

Flurstück: 611
Flur: 15
Gemarkung: Osterwick

Erstellt: 20.04.2012
Zeichen:

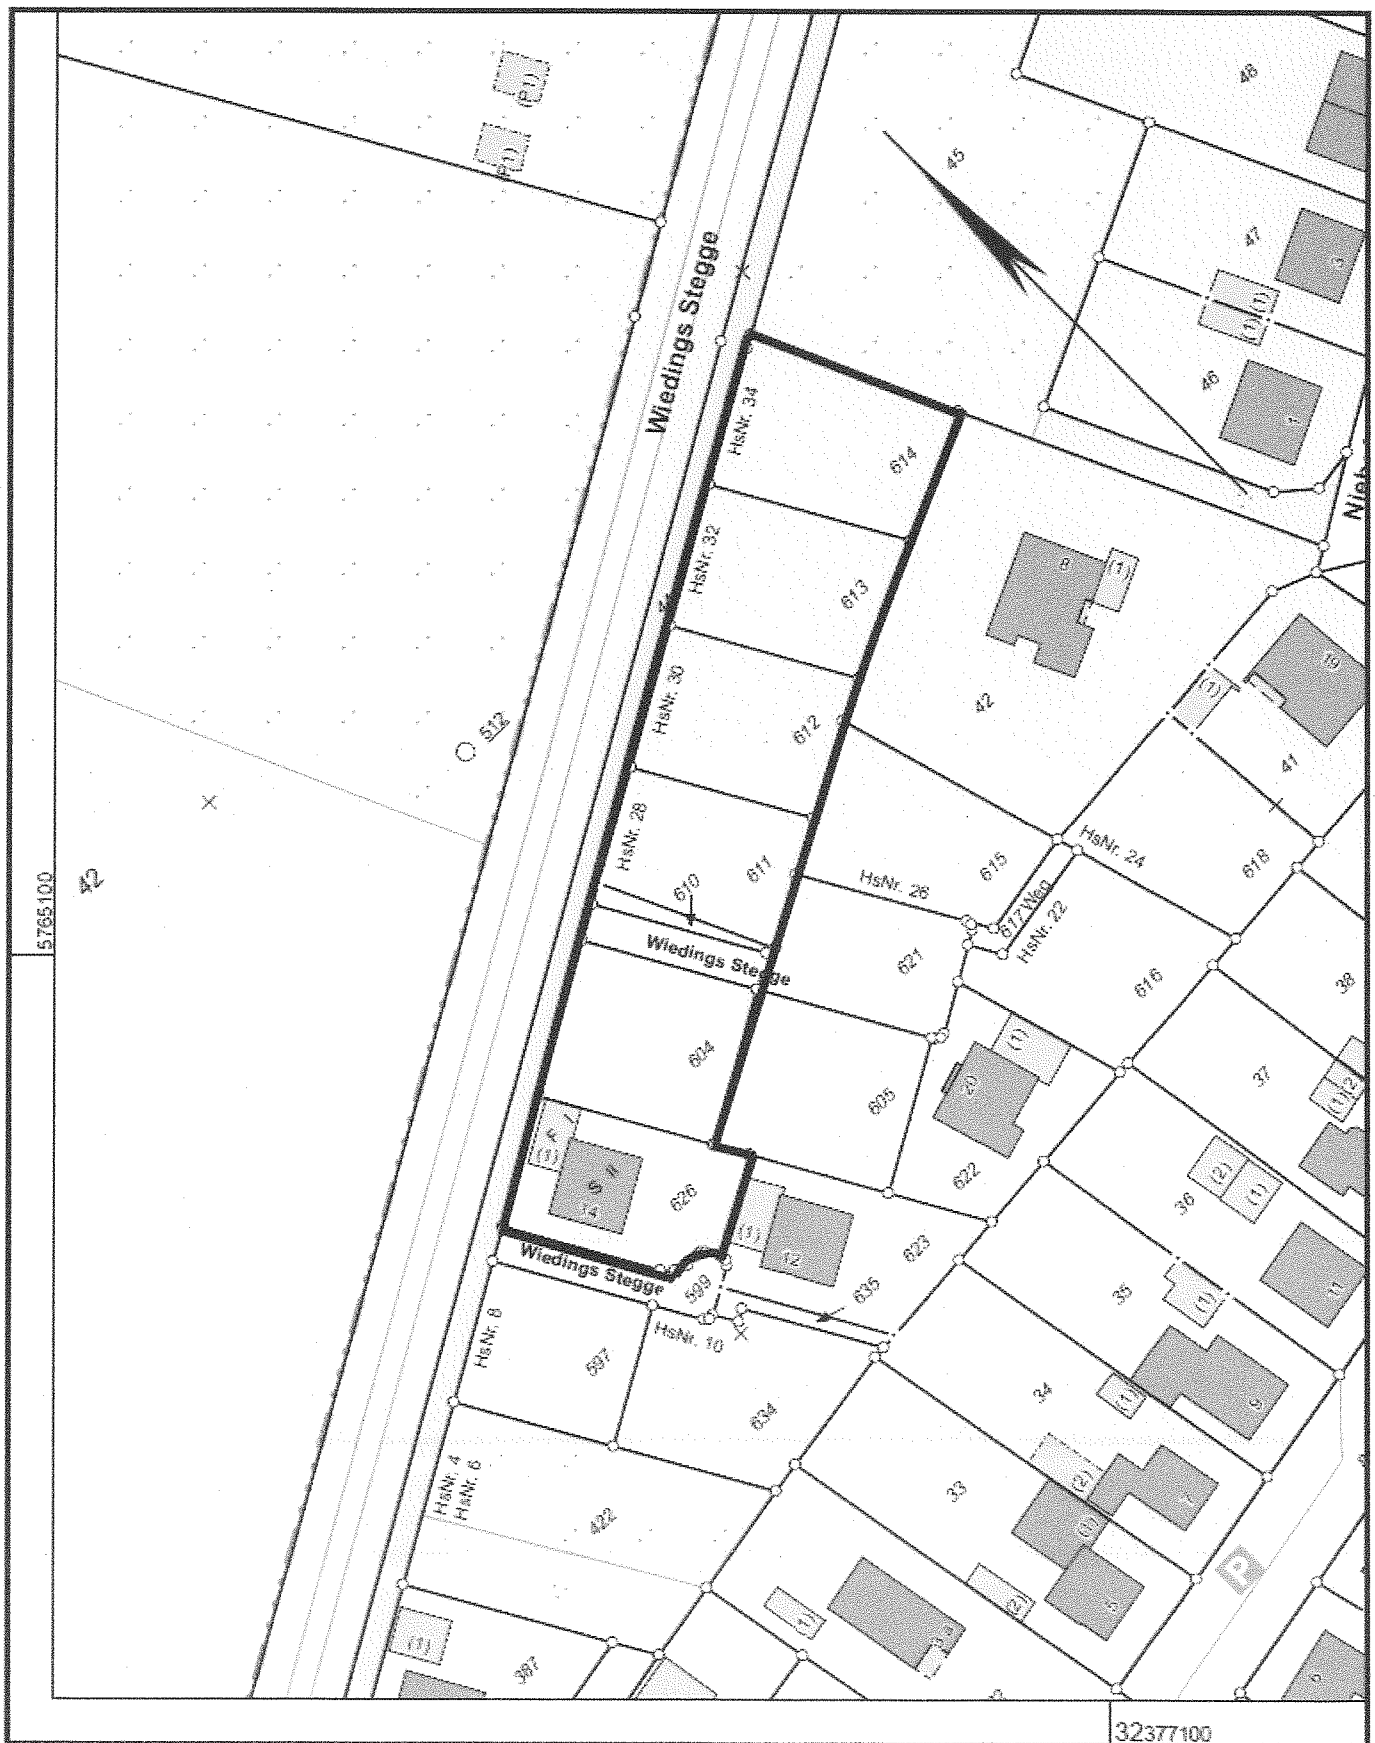

Maßstab 1 : 1000

10 20 30 40 50 Meter

© Kreis Coesfeld