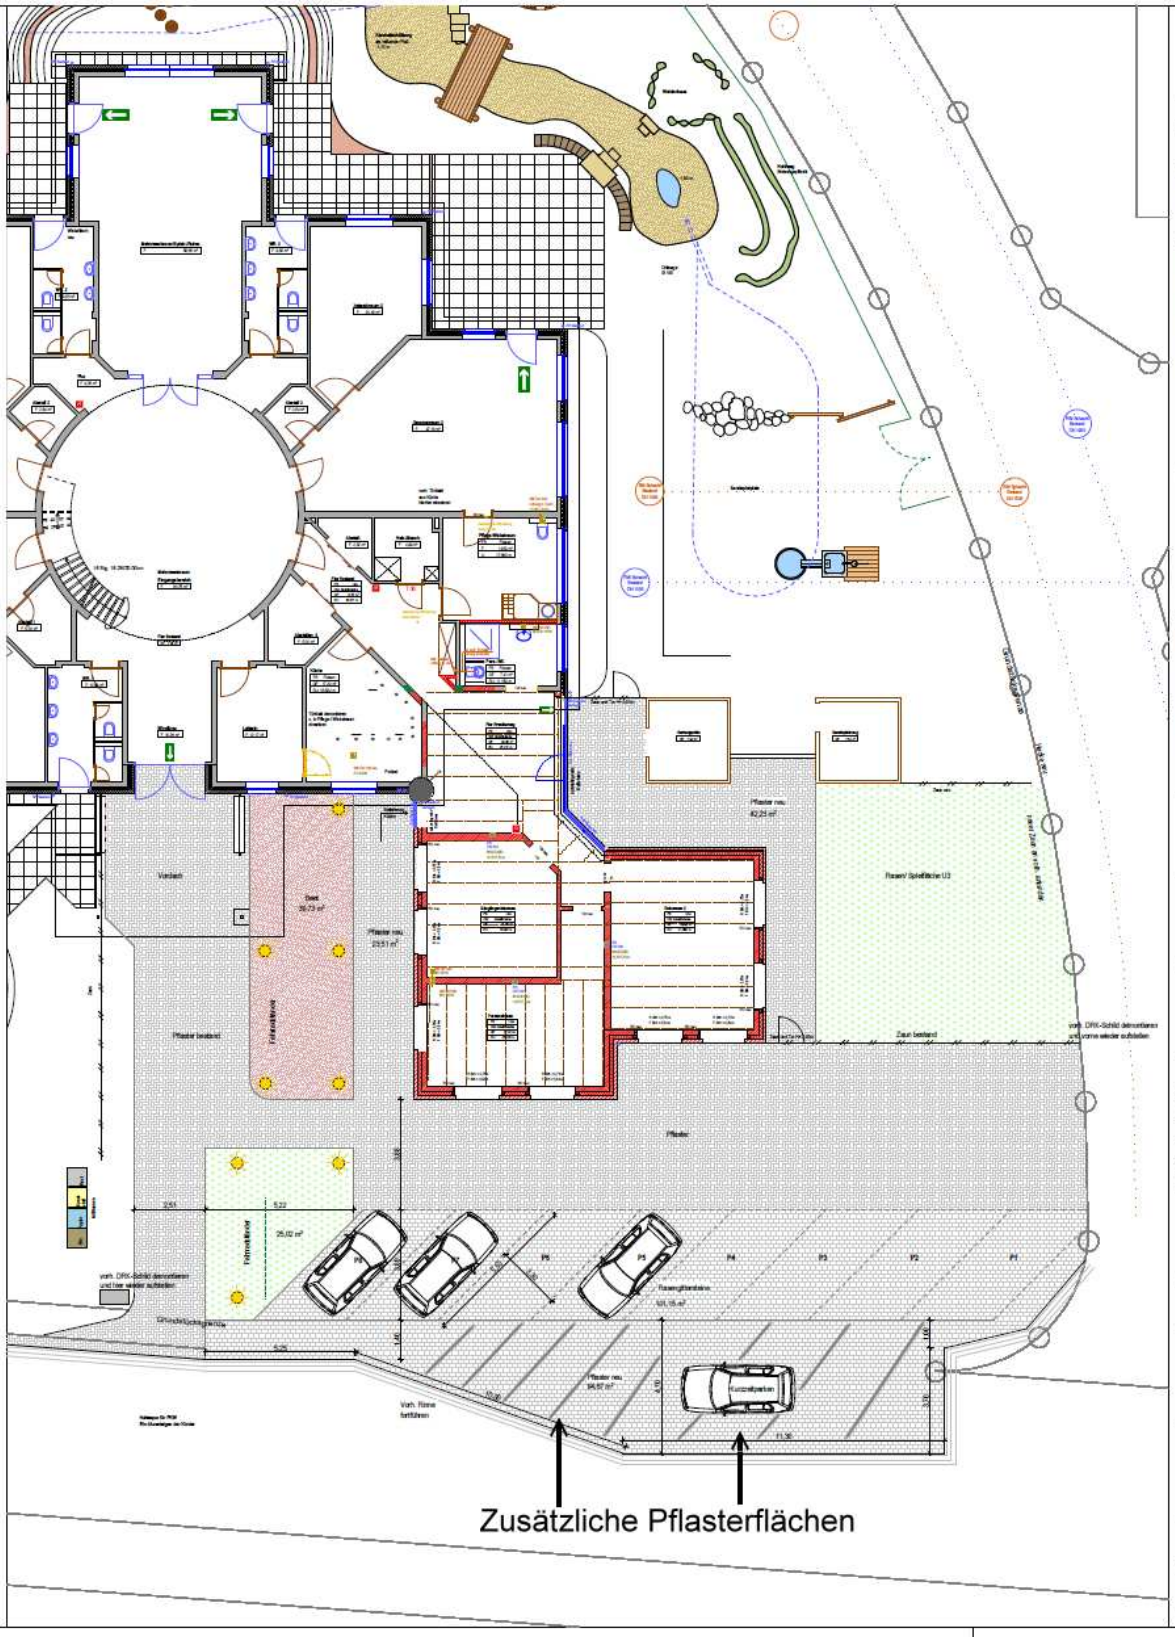

Alle Stb. Anschlüsse am Mauerwerk mit Halfenschienen

GUV -SR S2 beachten

Angaben der **Statik**, des **Wärmeschutz**, des **Brandschutz** und des **Bodengutachten** beachten

ERLÄUTERUNGEN

Für Bauteile:
BD = Bodendurchbruch
BK = Bodenkanal
BS = Bodenschlitz
DD = Deckendurchbruch
DS = Deckenschlitz
FD = Fundamentschlitz
FS = Fundamentdurchbruch
JS = Ankerschiene
RH = Rohrhülse
SCH = Schacht
WD = Wanddurchbruch
WS = Wandschlitz

für Lagebezeichnung:
aD = an Decke
uD = unter Decke
üB = über Boden

für Nutzungsgewerk
W = Wasserinstallation
G = Gasinstallation
H = Heizungsinstallation
L = Lüftungsinstallation
E = Elektroinstallation

für Messbezug:
OK = Oberkante
UK = Unterkante
OK RFB = Oberkante Rohfussboden
OK FFB = Oberkante Fertigfussboden
UK WS = Unterkante Wandschlitz

	Mauerwerk		Isolierung
	Verbandmauerwerk		Durchbruch
	Trockenbauwand		Durchbruch/Schlitz
	Stahlbeton		Schlitz/Aussicht
	Beton		Rohrhülse
	Dämmung hart		Putz
	Dämmung weich		

Nr.	Datum	Gez.	Änderung
9			
8			
7			
6			
5			
4			
3			
2			
1	25.10.11	SST	Außenanlagen geändert

Bitte Planinhalt Prüfen !
Unstimmigkeiten mit den Architekten absprechen.
VOB / B Par.3 DIN 1961

Bauherr:
DRK-Ortsverband
Kortüns Esch 7
48720 Rosendahl-Darfeld

Objekt:
Umbau und Erweiterung
DRK-Kindergarten "Fidus"
Zum Wiedel 78
48720 Rosendahl-Osterwick

Planinhalt:
Außenanlagen

Plannummer:
10006 - Werkplanung

Massstab: 1:100

Gezeichnet: Siegemann

Stand: 25.10.2011

Datum: 17.06.2010

STEINBERG KOEPPEN
ARCHITEKTEN
Inh. Carlo Koeppen
BORKENER STR. 48-50
46653 COESFELD
FON 02541 - 9433 0
FAX 02541 - 9433 50
INFO@STEINBERG-KOEPPEN.DE

Unterschrift Bauherr:

Unterschrift Architekt: