



Kreis Coesfeld Katasteramt


Friedrich-Ebert-Straße 7
48653 Coesfeld

Anlage I zur SV VIII/439

Flurkarte NRW 1:1000

Flurstück: 30
Flur: 18
Gemarkung: Osterwick
An der L571, Rosendahl

Erstellt: 25.06.2012
Zeichen:

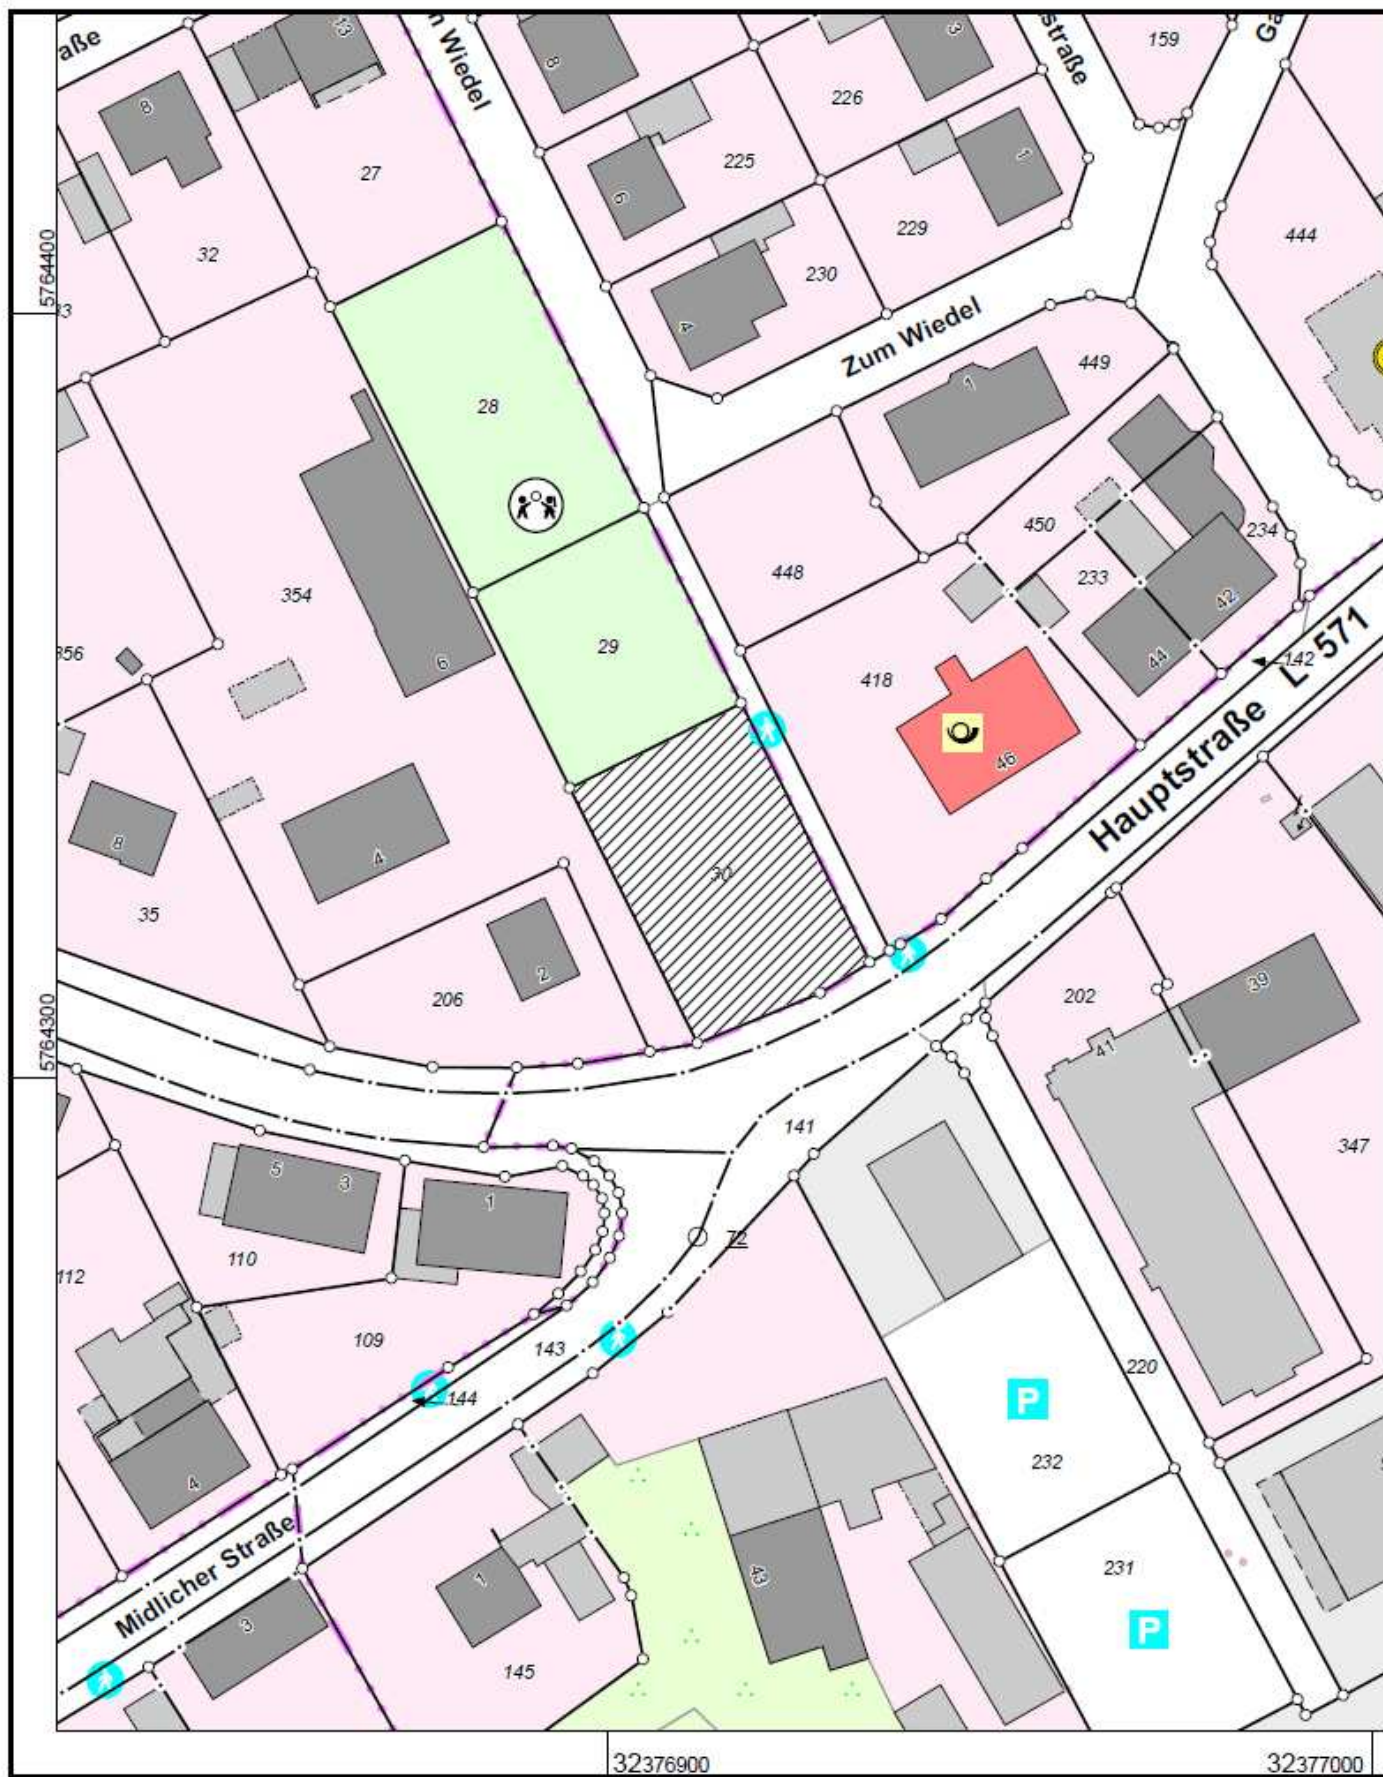

Maßstab 1 : 1000

10 20 30 40 50 Meter

© Kreis Coesfeld