

Stellungnahme: 46. Änderung des Flächennutzungsplanes der Gemeinde Rosendahl Aufstellung des Bebauungsplan "Am Spielberg" im Ortsteil Darfeld

Von: A.Winschel@telekom.de
An: Brodkorb, Anne
E-Mail an: Anne Brodkorb
Datum: 14.06.2012

Sehr geehrte Frau Brodkorb,

die Telekom Deutschland GmbH (nachfolgend Telekom genannt) - als Netzeigentümerin und Nutzungsberechtigte i. S. v. § 68 Abs. 1 TKG - hat die Deutsche Telekom Technik GmbH beauftragt und bevollmächtigt, alle Rechte und Pflichten der Wegesicherung wahrzunehmen sowie alle Planverfahren Dritter entgegenzunehmen und dementsprechend die erforderlichen Stellungnahmen abzugeben. Zu Ihrem Schreiben vom 16. Mai 2012 mit Az. iV / 621.31 nehmen wir wie folgt Stellung:

Im Planbereich befinden sich Telekommunikationslinien der Telekom. Die Belange der Telekom - z. B. das Eigentum der Telekom, die ungestörte Nutzung ihres Netzes sowie ihre Vermögensinteressen - sind betroffen.

Der Bestand und der Betrieb der vorhandenen TK-Linien müssen weiterhin gewährleistet bleiben.

Für zukünftige Erweiterung des Telekommunikationsnetzes sind in allen Verkehrswegen geeignete und ausreichende Trassen für die Unterbringung der Telekommunikationslinien der Telekom vorzusehen.

In den ungenutzten Flächen aus dem BPlan befinden sich keine Telekommunikationslinien der Telekom (siehe Lageplan), somit bestehen keine Bedenken gegen eine Nachverdichtung.

Für den rechtzeitigen Ausbau des Telekommunikationsnetzes sowie die Koordinierung mit dem Straßenbau und den Baumaßnahmen der anderen Leitungsträger ist es notwendig, dass Beginn und Ablauf der Erschließungsmaßnahmen im Bebauungsplangebiet der Deutschen Telekom Technik GmbH unter dem im Briefkopf genannten Adresse so früh wie möglich, mindestens vier Monate vor Baubeginn, schriftlich angezeigt werden.

Der Vorgang wird bei uns unter dem Zeichen w00000039205733 geführt.

Für Fragen stehe ich Ihnen gerne zur Verfügung.

Mit freundlichen Grüßen
i. A.
Anton Winschel

Deutsche Telekom Technik GmbH
TI NL NW; PTI 13 Münster

Anton Winschel
Referent PPB Access Rheine
Dahlweg 100, 48153 Münster
+49 251 78877-7620 (Tel.)
+49 251 78877-9609 (Fax)
+49 170 572 7425 (Mobil)
E-Mail: a.winschel@telekom.de

www.telekom.de <<http://www.telekom.de/>>

Erleben, was verbindet.


Deutsche Telekom Technik GmbH
Aufsichtsrat: Dr. Thomas Knoll (Vorsitzender)
Geschäftsführung: Dr. Bruno Jacobfeuerborn (Vorsitzender), Albert
Matheis, Klaus Peren
Handelsregister: Amtsgericht Bonn HRB 14190
Sitz der Gesellschaft Bonn
USt-IdNr. DE 814645262

Große Veränderungen fangen klein an - Ressourcen schonen und
nicht jede E-Mail drucken.

Hinweis: Diese E-Mail und / oder die Anhänge ist / sind
vertraulich
und ausschließlich für den bezeichneten Adressaten bestimmt.
Jegliche
Durchsicht, Weitergabe oder Kopieren dieser E-Mail ist
strengstens
verboten. Wenn Sie diese E-Mail irrtümlich erhalten haben,
informieren Sie
bitte unverzüglich den Absender und vernichten Sie die Nachricht
und alle
Anhänge. Vielen Dank.

Eingabe: 14.06.2012 13:17
Gesendet/Empfangen: 14.06.2012 14:36

Objekte/Anlagen:
Datei "Nachricht.htm"
Datei "Lageplan_Am Spielberg_DINA4.pdf"

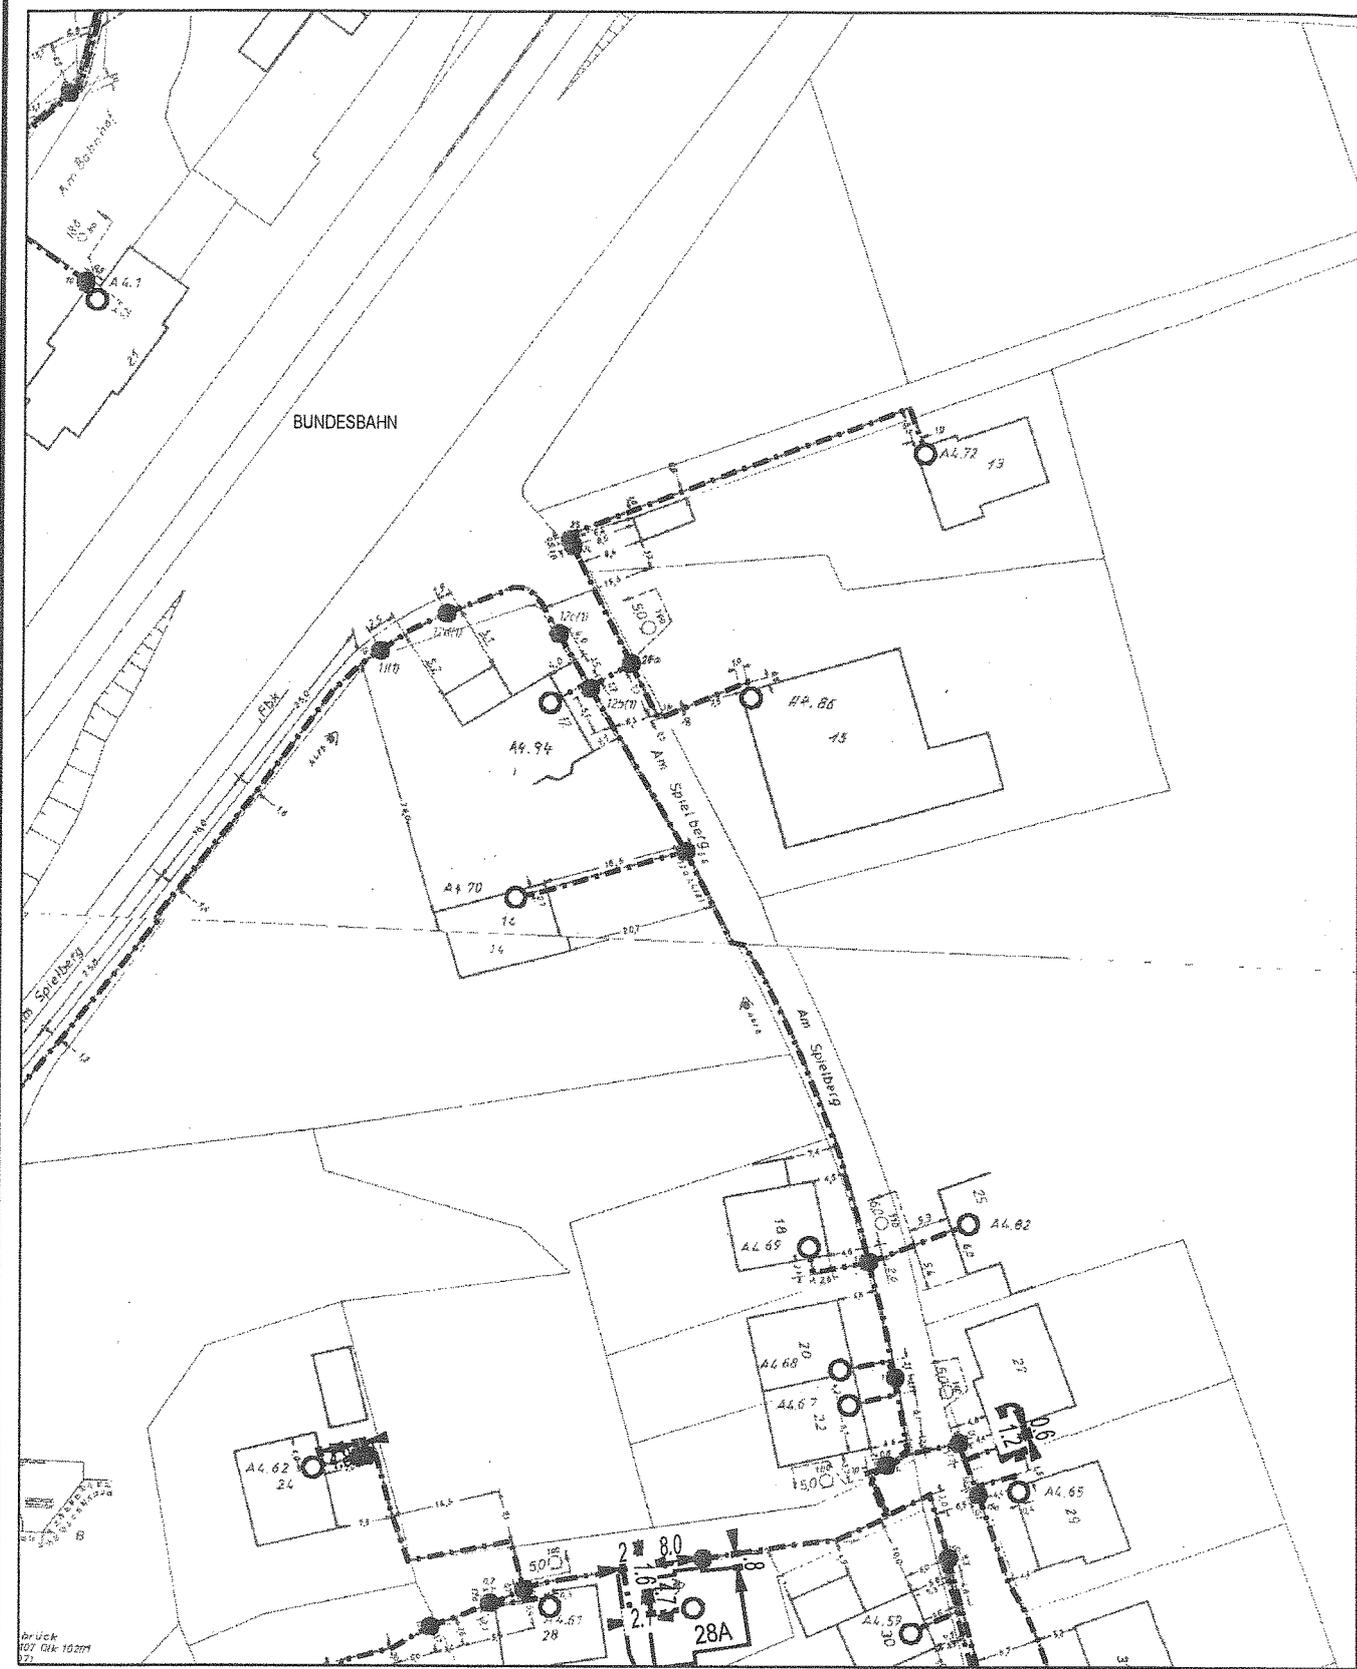

AT/Vh-Bez.: Kein aktiver Auftrag		AT/Vh-Nr.: Kein aktiver Auftrag	
TI NL	Nordwest (Oldenburg)		
PTI	Münster		
ONB	Rosendahl- Darfeld		
Bemerkung:	AsB	1	
	VsB		Sicht Lageplan
	Name	winschel.a	Maßstab 1:1000
	Datum	14.06.2012	Blatt 1

Beschlussvorschlag zur Stellungnahme der Deutschen Telekom vom 14.06.2012,
Anlage III zur SV VIII/431

Der Hinweis der Telekom auf die innerhalb des Plangebietes vorhandenen Leitungen wird zur Kenntnis genommen. Die Anregungen werden im Bebauungsplan „Am Spielberg“ berücksichtigt.