

## RECHTSGRUNDLAGEN

**Baugesetzbuch (BauGB)** in der Fassung der Bekanntmachung vom 23.09.2004 (BGBl. I S. 2414), in der zuletzt geänderten Fassung.

**Verordnung über die bauliche Nutzung der Grundstücke (Baunutzungsverordnung - BauNVO -)** in der Fassung der Bekanntmachung vom 23.01.1990 (BGBl. I S. 132), in der zuletzt geänderten Fassung.

**Planzeichenverordnung 1990 (PlanzV 90)** in der Fassung der Bekanntmachung vom 18.12.1990 (BGBl. I 1991 I S. 58).

**Gemeindeordnung Nordrhein-Westfalen (GO NRW)** in der Fassung der Bekanntmachung vom 14.07.1994 (GV. NRW. S. 666), in der zuletzt geänderten Fassung.

**Wasserhaushaltsgesetz (WHG)** in der Fassung der Bekanntmachung vom 31.07.2009 (BGBl. I S.2585), in der zuletzt geänderten Fassung.

**Bundesnaturschutzgesetz (BNatSchG)** in der Fassung der Bekanntmachung vom 29.07.2009 (BGBl. I S. 2542), in der zuletzt geänderten Fassung.

**Gesetz über die Umweltverträglichkeitsprüfung (UVPG)** in der Fassung der Bekanntmachung vom 24.02.2010 (BGBl. I S. 94), in der zuletzt geänderten Fassung.

**Bundes-Immissionsschutzgesetz (BImSchG)** in der Fassung der Bekanntmachung vom 26.09.2002 (BGBl. I S. 3830), in der zuletzt geänderten Fassung.

---


**Gemeinde Rosendahl**

**09/12**


---

## Flächennutzungsplan 46. Änderung

---

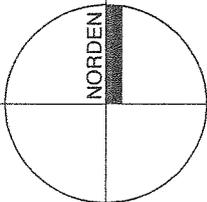	Maßstab im Original	1 : 5.000
	Blattgröße	94 / 30
	Bearbeiter	Stro
	Datum	13.09.2012

**WOLTERS PARTNER**  
ARCHITEKTEN BDA • STADTPLANER DASL  
Daruper Straße 15 • D-48653 Coesfeld  
Telefon +49-2541-9408-0 • Telefax 6088  
info@wolterspartner.de

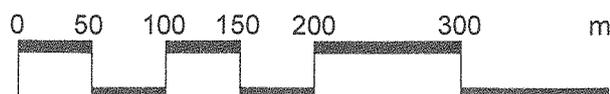


Auftraggeber:  
Gemeinde Rosendahl

---


Gemeinde Rosendahl  
Flächenutzungsplan 46. Änderung

Planzeichnung FNP: Stand Alt

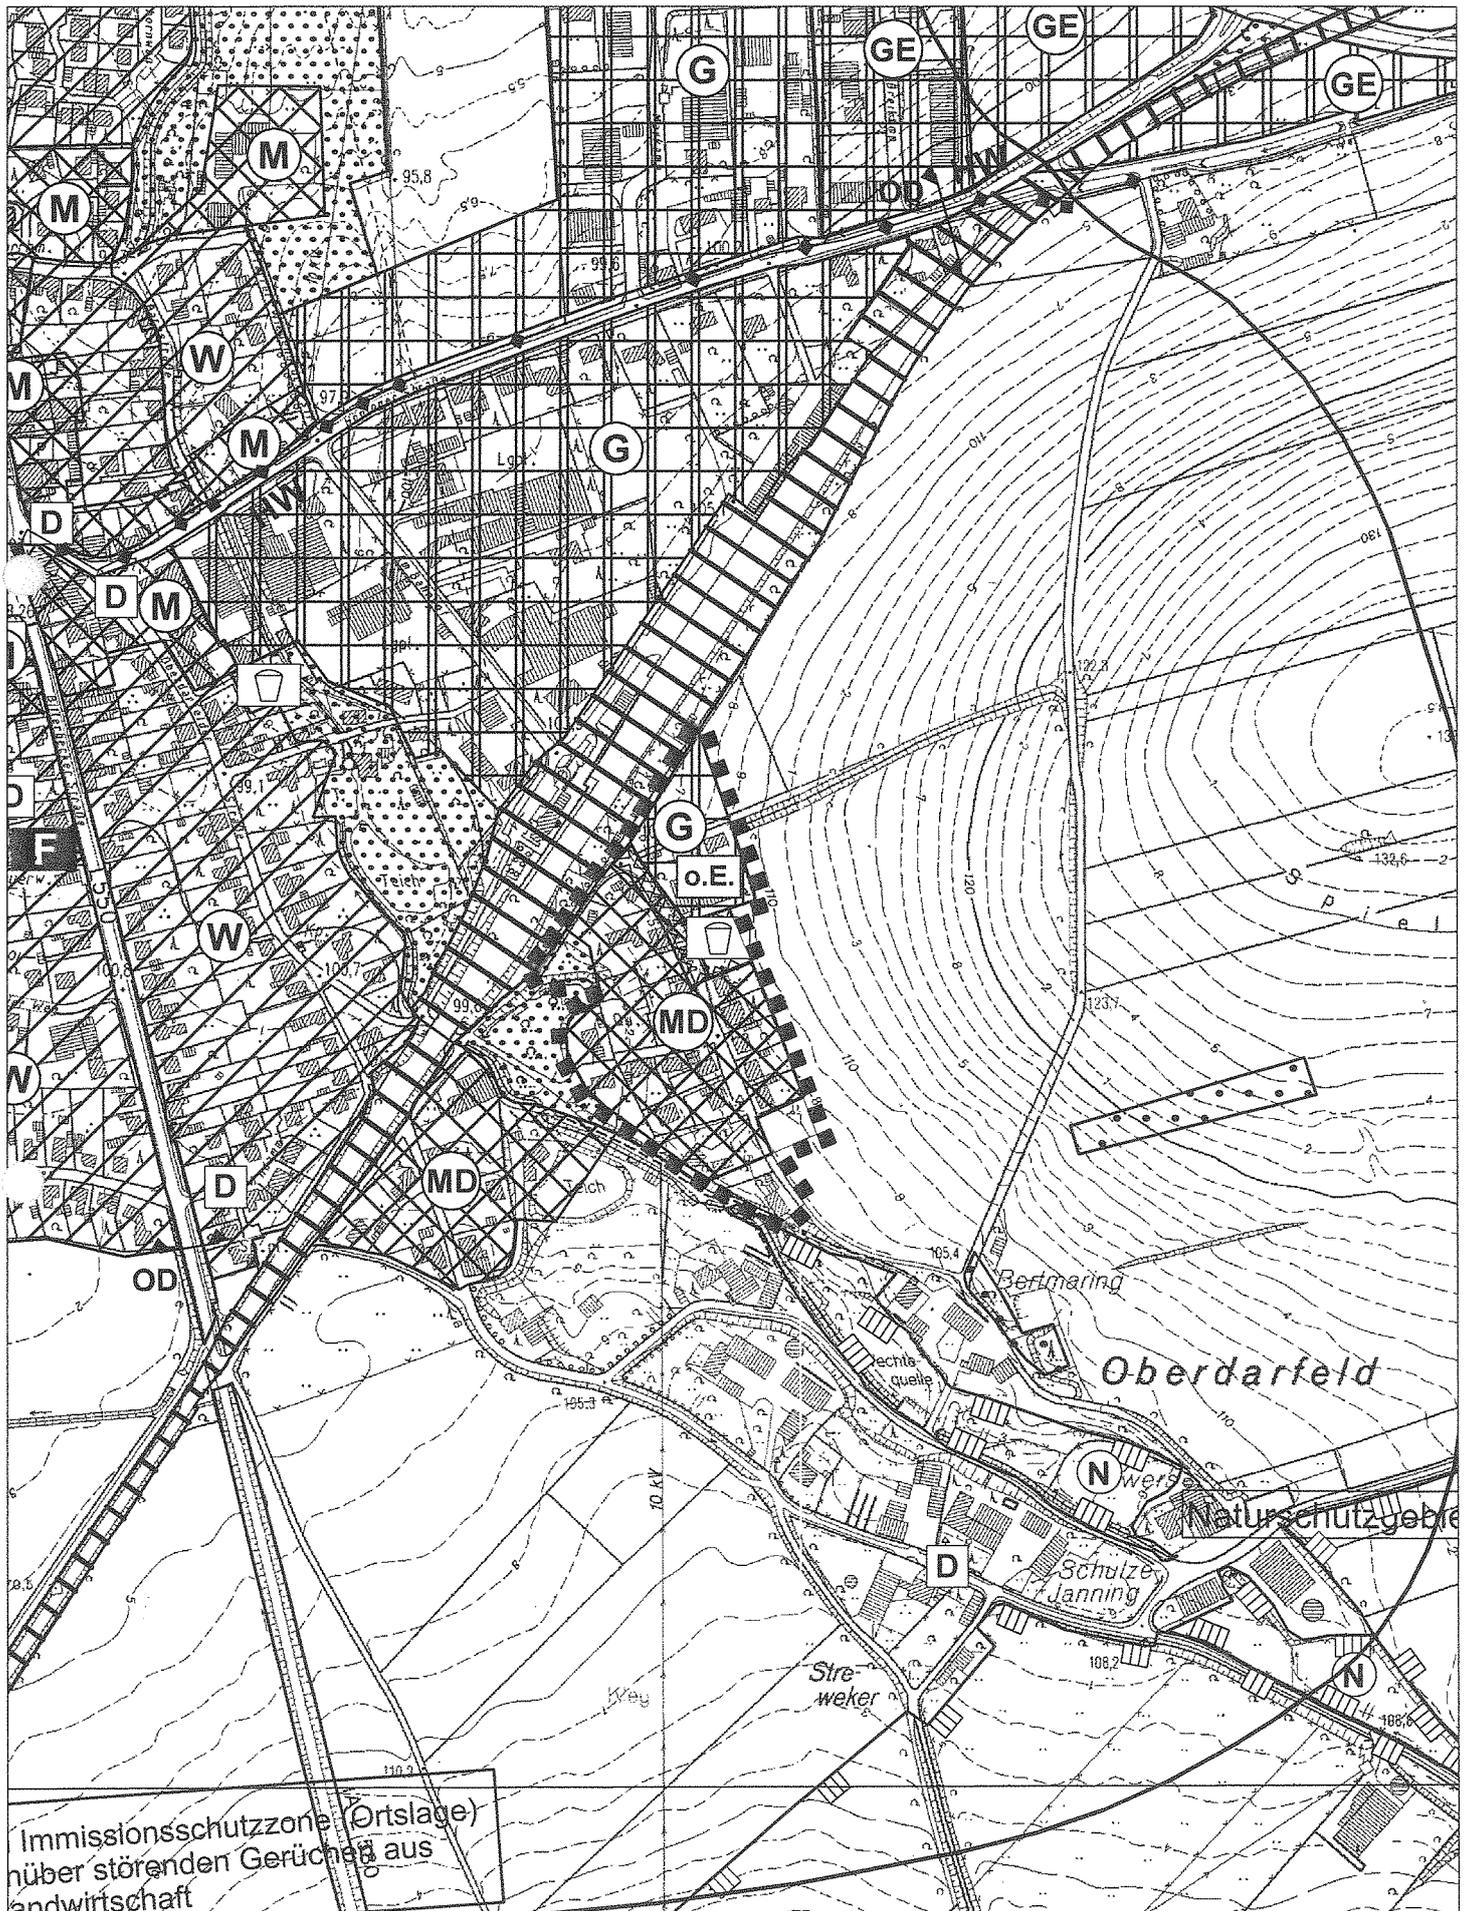

Gemeinde Rosendahl  
Flächenutzungsplan 46. Änderung

Planzeichnung FNP: Stand Neu (46. Änderung)

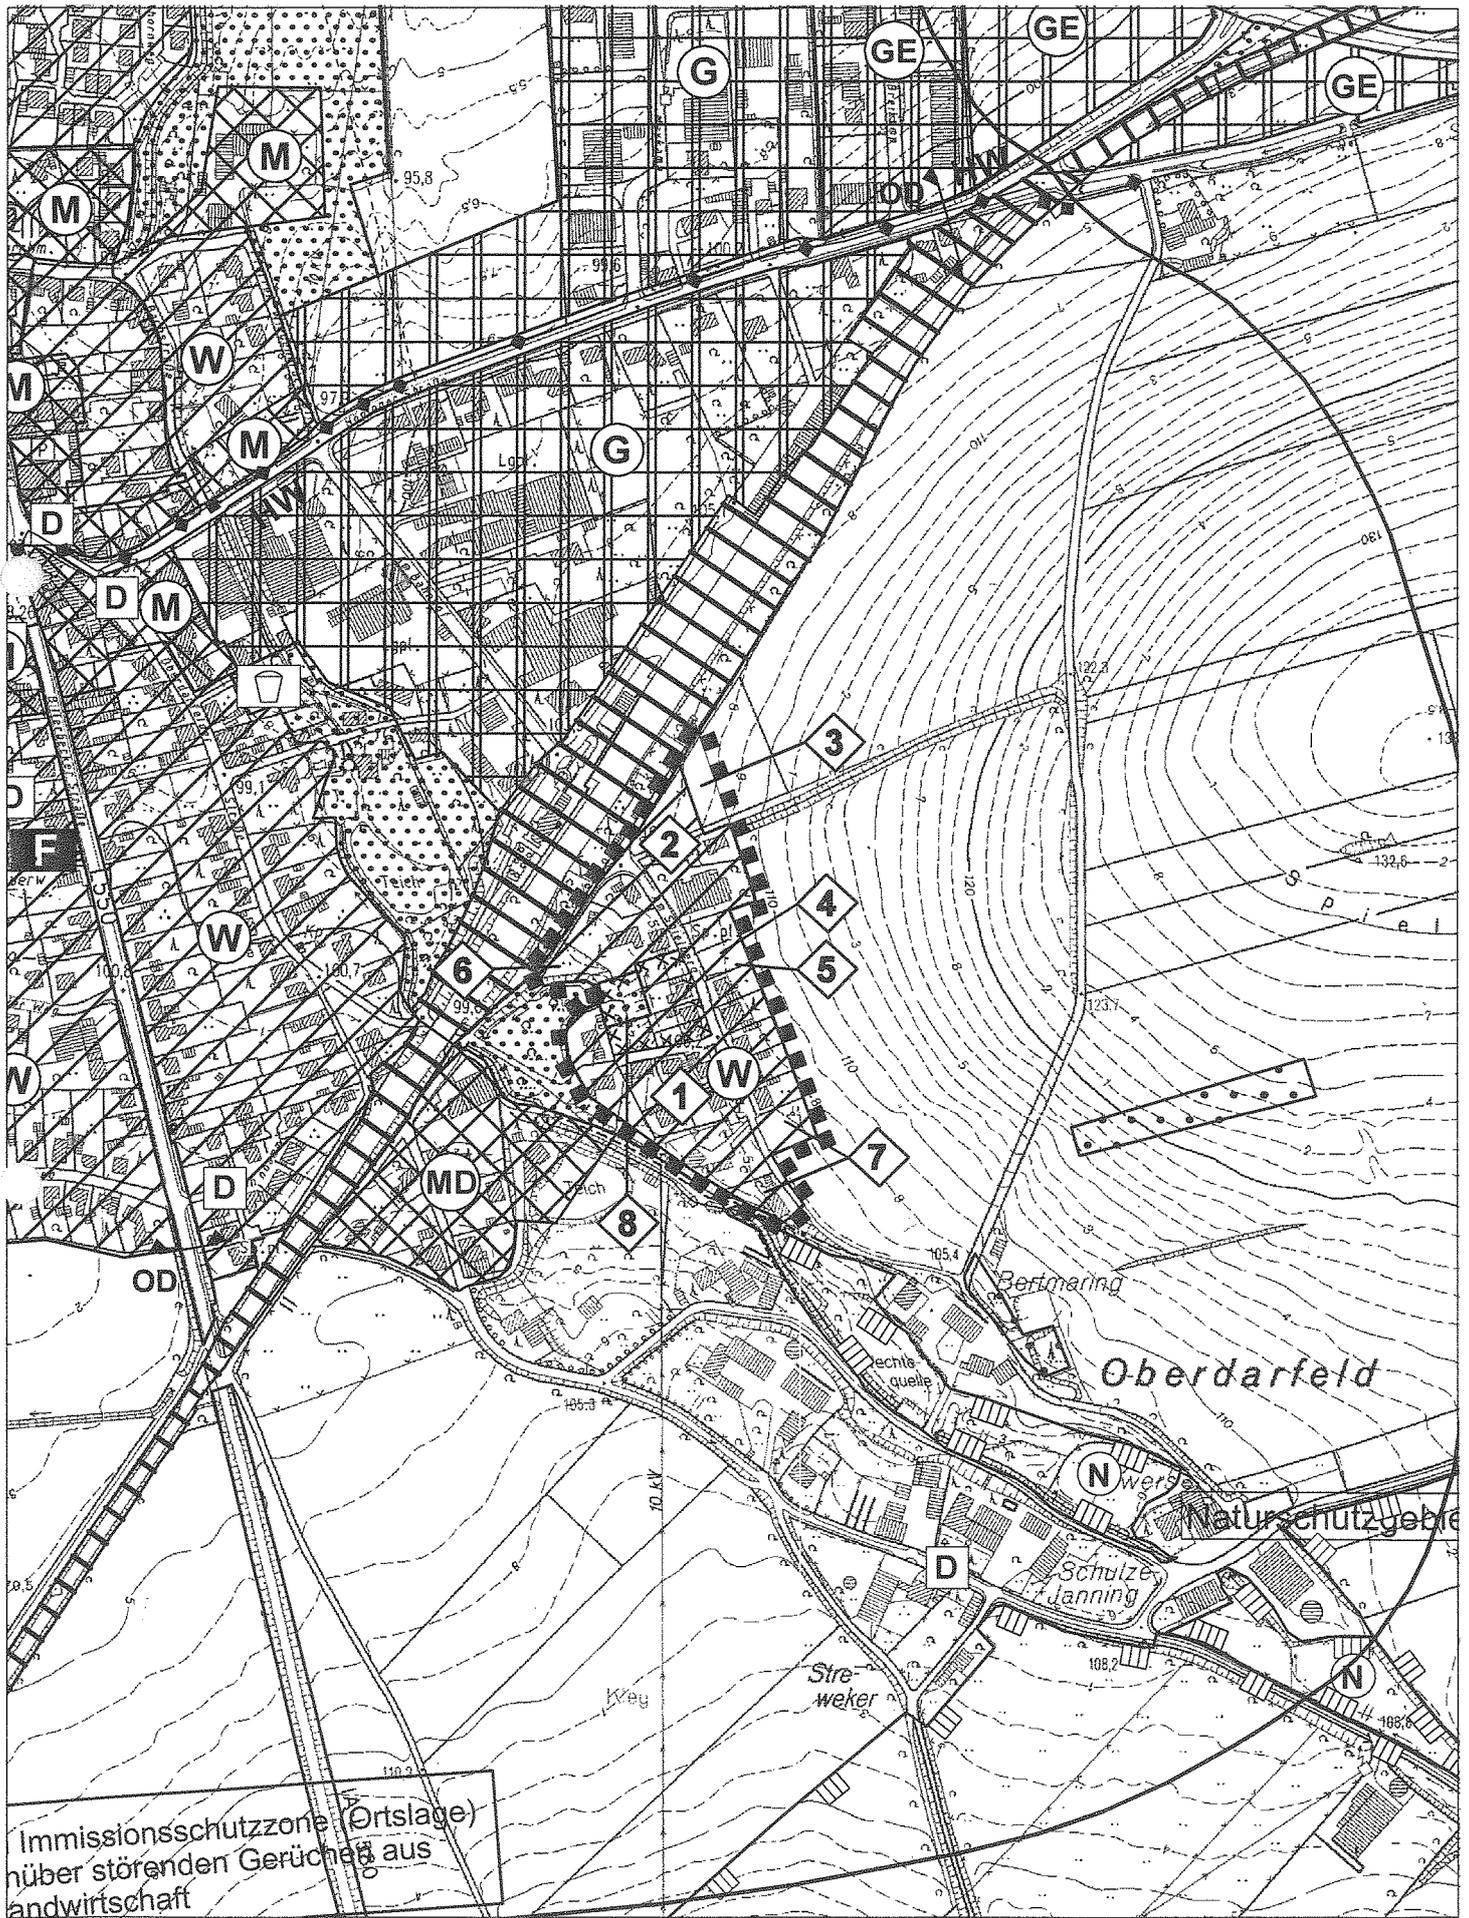

## DARSTELLUNGEN

### Darstellungen gemäß § 5 (2) BauGB



Änderungsbereich



Wohnbaufläche




Gemischte Baufläche - Dorfgebiet



Gewerbliche Baufläche




ohne Entwicklung

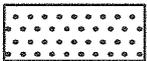

Grünfläche



Spielplatz

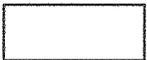


Fläche für die Landwirtschaft



Umgrenzung der von Bebauung freizuhaltenden Schutzflächen

### Kennzeichnung gemäß § 5 (3) BauGB

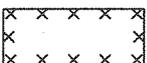

Umgrenzung der Flächen, deren Böden erheblich mit umweltgefährdenden Stoffen belastet sein können (Altlastenverdachtsstandorte)

## ERLÄUTERUNG



Änderung von „Gemischte Baufläche – Dorfgebiet“ in „Wohnbaufläche“



Änderung von „Gewerbliche Baufläche – ohne Entwicklung“ in „Wohnbaufläche“



Änderung von „Gewerbliche Baufläche“ – ohne Entwicklung in „Fläche für die Landwirtschaft“



Änderung von „Grünfläche“ mit der Zweckbestimmung „Spielplatz“ in „Wohnbaufläche“



Aufhebung der überlagernden Darstellung „Schutzflächen die von der Bebauung freizuhalten sind“



Änderung von „Grünfläche“ in „Wohnbaufläche“



Änderung von „Fläche für die Landwirtschaft“ in „Wohnbaufläche“



Änderung von „Gemischte Baufläche – Dorfgebiet“ in „Grünfläche“

## ÄNDERUNGSVERFAHREN

Der Rat der Gemeinde hat am \_\_\_\_\_ gem. § 2 und § 2a des Baugesetzbuches beschlossen, die 46. Änderung des Flächennutzungsplanes mit dem in § 5 BauGB genannten Inhalt aufzustellen. Dieser Beschluss wurde am \_\_\_\_\_ ortsüblich bekannt gemacht.  
Rosendahl, den \_\_\_\_\_

Bürgermeister

Die frühzeitige Unterrichtung der Öffentlichkeit über die Bauleitplanung hat am \_\_\_\_\_ gem. § 3 Abs. 1 des Baugesetzbuches stattgefunden.  
Rosendahl, den \_\_\_\_\_

Bürgermeister

Die Unterrichtung der Behörden und sonstigen Träger öffentlicher Belange über die Bauleitplanung hat vom \_\_\_\_\_ bis \_\_\_\_\_ gem. § 4 Abs. 1 des Baugesetzbuches stattgefunden.  
Rosendahl, den \_\_\_\_\_

Bürgermeister

Der Rat der Gemeinde hat am \_\_\_\_\_ gem. § 3 Abs. 2 des Baugesetzbuches beschlossen, diese 46. Änderung des Flächennutzungsplanes -Entwurf mit Begründung- öffentlich auszulegen.  
Rosendahl, den \_\_\_\_\_

Bürgermeister

Diese 46. Änderung des Flächennutzungsplanes -Entwurf mit Begründung- hat gem. § 3 Abs. 2 des Baugesetzbuches in der Zeit vom \_\_\_\_\_ bis \_\_\_\_\_ einschließlich zu jedermanns Einsicht öffentlich aus-  
gelegen. Die öffentliche Auslegung wurde am \_\_\_\_\_ ortsüblich bekannt gemacht.  
Diese Auslegung gem. § 3 Abs. 2 wurde gleichzeitig mit der Einholung der Stellungnahmen gem. § 4 Abs. 2 des Baugesetzbuches durchgeführt.  
Rosendahl, den \_\_\_\_\_

Bürgermeister

Der Rat der Gemeinde hat gem. § 3 Abs. 2 des Baugesetzbuches in der Sitzung am \_\_\_\_\_ über die vorgebrachten Anregungen und Bedenken entschieden und die 46. Änderung des Flächennutzungsplanes einschließlich Begründung festgestellt.  
Rosendahl, den \_\_\_\_\_

Bürgermeister

Diese 46. Änderung des Flächennutzungsplanes ist gem. § 6 Abs. 1 des Baugesetzbuches mit Verfügung vom \_\_\_\_\_ genehmigt worden.  
Münster, den \_\_\_\_\_

Die Bezirksregierung  
Im Auftrag:

Die Genehmigung dieser 46. Änderung des Flächennutzungsplanes ist gem. § 6 Abs. 5 des Baugesetzbuches am \_\_\_\_\_ ortsüblich bekannt gemacht worden. Mit dieser Bekanntmachung wird die 46. Änderung des Flächennutzungsplanes wirksam.  
Rosendahl, den \_\_\_\_\_

Bürgermeister

**Flächennutzungsplan**    **Begründung**  
**46. Änderung**        **– Entwurf –**

---

Gemeinde Rosendahl

<b>1</b>	<b>Änderungsbeschluss und räumlicher Geltungsbereich</b>	<b>3</b>	<b>Inhaltsverzeichnis</b>
<b>2</b>	<b>Planungsanlass und Planungsziel</b>	<b>3</b>	
<b>3</b>	<b>Derzeitige Situation</b>	<b>3</b>	
<b>4</b>	<b>Planungsrechtliche Vorgaben</b>	<b>3</b>	
<b>5</b>	<b>Änderungspunkte</b>	<b>4</b>	
5.1	Änderung von „Gemischte Baufläche – Dorfgebiet“ in „Wohnbaufläche“	4	
5.2	Änderung von „Gewerbliche Baufläche – ohne Entwicklung“ in „Wohnbaufläche“	4	
5.3	Änderung von „Gewerbliche Baufläche – ohne Entwicklung“ in „Fläche für die Landwirtschaft“	4	
5.4	Änderung von „Grünfläche“ mit der Zweckbestimmung „Spielplatz“ in „Wohnbaufläche“ sowie Aufhebung der überlagernden Darstellung „Schutzflächen die von der Bebauung freizuhalten sind“	5	
5.5	Änderung von „Fläche für die Landwirtschaft“ in „Wohnbaufläche“	5	
5.6	Änderung von „Grünfläche“ in „Wohnbaufläche“	5	
<b>6</b>	<b>Sonstige Belange</b>	<b>6</b>	
6.1	Erschließung	6	
6.2	Natur und Landschaft / Freiraum	6	
6.3	Eingriffsregelung	6	
6.4	Biotop- und Artenschutz	6	
6.5	Ver- und Entsorgung	7	
6.6	Immissionsschutz	8	
6.7	Altlasten	8	
6.8	Denkmalschutz	9	
<b>7</b>	<b>Umweltbericht</b>	<b>9</b>	
7.1	Beschreibung des Vorhabens und der Umweltschutzziele	9	
7.2	Beschreibung des derzeitigen Umweltzustands und Auswirkung bei Durchführung der Planung	10	
7.3	Prognose über die Entwicklung des Umweltzustands bei Nichtdurchführung der Planung (Nullvariante)	12	
7.4	Geplante Maßnahmen zur Vermeidung, Verringerung und zum Ausgleich der nachteiligen Auswirkungen	12	
7.5	Beschreibung der voraussichtlich erheblichen Umweltauswirkungen	13	
7.6	Anderweitige Planungsmöglichkeiten	13	
7.7	Zusätzliche Angaben	13	
7.8	Zusammenfassung	13	

## **1      Änderungsbeschluss und räumlicher Geltungsbe- reich**

Der Rat der Gemeinde Rosendahl hat am ..... beschlossen, den wirksamen Flächennutzungsplan nach den Vorschriften der §§ 2 bis 7 BauGB zu ändern, um im Ortsteil Darfeld in geringem Umfang ein ergänzendes Angebot an Wohnbauflächen zu entwickeln.

Der Änderungsbereich liegt am südlichen Ortsrand Darfelds, südlich der ehemaligen Bahnstrecke Coesfeld - Rheine und umfasst die Flächen des Quartiers „Am Spielberg“.

## **2      Planungsanlass und Planungsziel**

Das Baugebiet „Am Spielberg“ ist derzeit überwiegend als gemischte Baufläche dargestellt. Diese Flächen sollen nunmehr entsprechend ihrer tatsächlichen Nutzung als „Wohnbauflächen“ dargestellt werden. Die im nordöstlichen Teil des Änderungsbereichs derzeit gelegenen ehemals gewerblich genutzten Flächen sollen ebenfalls als „Wohnbauflächen“ entwickelt werden. Darüber hinaus sollen in geringem Umfang bisher als „Flächen für die Landwirtschaft“ oder „Grünflächen“ dargestellte Flächen am Rande des Gebietes im Sinne einer Arrondierung des Ortsrandes und Nachverdichtung des bestehenden Quartiers für eine wohnbauliche Nutzung planungsrechtlich vorbereitet werden.

## **3      Derzeitige Situation**

Der Änderungsbereich wird derzeit bereits überwiegend als Wohngebiet genutzt. Die ehemals gewerblich genutzten Flächen östlich der Straße „Am Spielberg“ sind zwischenzeitlich brach gefallen. Südlich daran angrenzend befindet sich ein öffentlicher Spielplatz.

Im Norden des Änderungsbereichs befindet sich eine Ackerfläche.

Östlich des Änderungsbereichs grenzen weitere landwirtschaftlich genutzte Flächen an. Im Süden und Westen befinden sich Wohnnutzungen im Außenbereich. Im Norden grenzt eine stillgelegte Bahnfläche den Änderungsbereich vom Ortskern Darfelds. Westlich grenzen die gehölzbestandenen Flächen im Umfeld der Vechtequelle an den Änderungsbereich an.

## **4      Planungsrechtliche Vorgaben**

Der Änderungsbereich ist im Regionalplan des Regierungsbezirkes Münster – Teilabschnitt Münsterland als Allgemeiner Siedlungsbereich mit der überlagernden Darstellung als Bereich zur Erholung dargestellt.

Wie oben bereits beschrieben ist der Änderungsbereich im wirksamen Flächennutzungsplan der Gemeinde Rosendahl als „Gemischte Baufläche - Dorfgebiet“ bzw. „Gewerbliche Baufläche (ohne Entwick-

lung)", „Grünfläche – Spielplatz“ sowie „Grünfläche“ ohne besondere Zweckbestimmung dargestellt.

Der Änderungsbereich liegt größtenteils außerhalb des Geltungsbereiches des Landschaftsplans Rosendahl. Ein kleiner Teilbereich (Ackerfläche im Nordwesten) ist jedoch Bestandteil dieses Landschaftsplans und hat das Entwicklungsziel der Anreicherung mit belebenden Elementen.

Im Osten grenzt eine Heckenstruktur an den Änderungsbereich, die im Biotopkataster des Landesamtes für Natur, Umwelt und Verbraucherschutz geführt wird (BK-3909-0122, Hecken am Lechtenberg). Eine weitere Biotopkatasterfläche ist die nördlich anschließende stillgelegte Bahnstrecke zwischen Billerbeck und Rheine (BK-3710-0209).

Die Vechtequelle Westen des Änderungsbereichs ist als Naturschutzgebiet ausgewiesen und gleichzeitig im Biotopkataster (NSG-Vechtequelle – COE-026, BK-3910-0028).

## **5 Änderungspunkte**

### **5.1 Änderung von Änderung von „Gemischte Baufläche – Dorfgebiet“ in „Wohnbaufläche“**

Die Darstellungen des Flächennutzungsplanes werden entsprechend den derzeit vorhandenen Nutzungen angepasst. Somit erfolgt für die bisher als „gemischte Bauflächen„ dargestellten Flächen nunmehr die Darstellung als „Wohnbaufläche“. Dabei werden die auf Grundlage einer gutachterlichen Stellungnahme\* konkretisierten Quellbereiche aus der Darstellung der Wohnbauflächen ausgenommen, da hier eine Bebauung nicht möglich ist.

### **5.2 Änderung von „Gewerbliche Baufläche – ohne Entwicklung“ in „Wohnbaufläche“**

Nach Aufgabe der gewerblichen Nutzung sollen diese Flächen nunmehr für eine Nutzung als Wohnbauland planungsrechtlich vorbereitet werden und werden daher als „Wohnbaufläche“ dargestellt.

### **5.3 Änderung von „Gewerbliche Baufläche – ohne Entwicklung“ in „Fläche für die Landwirtschaft“**

Im Sinne einer behutsamen Nachverdichtung sollen nach Aufgabe der gewerblichen Nutzung die am nordöstlichen Siedlungsrand gelegenen Flächen, die über eine Straßenrandbebauung hinausgehen und bisher noch landwirtschaftlich genutzt waren, entsprechend ihrer tatsächlichen Nutzung als Fläche für die Landwirtschaft dargestellt werden.

\* Entwässerungskonzept zum Bebauungsplan Am Spielberg in Rosendahl-Darfeld, U Plan GmbH, Dortmund, September 2012.

**5.4 Änderung von „Grünfläche“ mit der Zweckbestimmung „Spielplatz“ in „Wohnbaufläche“ sowie Aufhebung der überlagernden Darstellung „Schutzflächen die von der Bebauung freizuhalten sind“**

Mit der Realisierung des Generationenpark Darfeld nördlich des Änderungsbereichs auf den Flächen des ehemaligen Bahngeländes ist der Bedarf nach Spielplatzflächen für das Quartier gedeckt. Die südlich der „gewerblichen Bauflächen“ bisher dargestellte Grünfläche mit der „Zweckbestimmung „Spielplatz“ soll daher künftig als Wohnbaufläche dargestellt und einer baulichen Nutzung zugeführt werden. Die Darstellung der „Schutzflächen, die von Bebauung freizuhalten sind“, die aufgrund der ehemals vorhandenen gewerblichen Nutzung getroffen worden war, wird folgerichtig ebenfalls aufgehoben.

**5.5 Änderung von „Fläche für die Landwirtschaft“ in „Wohnbaufläche“**

Im Sinne einer Arrondierung des Ortsrandes werden am nordöstlichen und südlichen Rand in geringem Umfang bisher einer landwirtschaftlichen Nutzung unterliegende Flächen in die künftigen „Wohnbauflächen“ einbezogen.

**5.6 Änderung von „Grünfläche“ in „Wohnbaufläche“**

Die im Flächennutzungsplan bisher als „Grünfläche“ dargestellten Flächen im Nordwesten des Änderungsbereichs, die an die Waldflächen im Umfeld des Quellgebietes der Vechte angrenzen, selbst jedoch keine Waldeigenschaften besitzen, sollen ebenfalls in die künftige Wohnbaufläche einbezogen werden und somit im Sinne der Nachverdichtung bestehender Quartiere für eine bauliche Nutzung planungsrechtlich vorbereitet werden.

**5.7 Änderung von „Gemischte Baufläche – Dorfgebiet“ in „Grünfläche“**

Der im Flächennutzungsplan bisher als „ Gemischte Baufläche – Dorfgebiet“ dargestellte Quellbereich im Zentrum des Änderungsbereichs, der aufgrund seiner naturschutzrechtlichen Bedeutung einer Bebauung nicht zugänglich ist, wird künftig als „Grünfläche“ dargestellt. Die Abgrenzung erfolgt auf Grundlage einer gutachterlichen Stellungnahme\* zur Ausdehnung des Quellbereichs.

\* a.a.O.

## 6 Sonstige Belange

### 6.1 Erschließung

Die Erschließung des Änderungsbereichs erfolgt wie bisher über eine Anbindung an die Straße „Am Spielberg“.

### 6.2 Natur und Landschaft / Freiraum

Der Änderungsbereich und sein Umfeld werden derzeit als Wohnnutzung und landwirtschaftlich als Acker genutzt, unbedingt erhaltenswerte Biotopstrukturen i.S.d. Vermeidungsgrundsatzes der Eingriffsregelung des BNatSchG sind nicht vorhanden.

#### Eingriffsregelung

Mit der Planung wird ein Eingriff in Natur und Landschaft gem. § 14 ff BNatSchG vorbereitet, der gem. § 18 BNatSchG i.V.m. § 1a (3) BauGB auf der Ebene der verbindlichen Bauleitplanung auszugleichen ist.

### 6.3 Biotop- und Artenschutz

Gemäß Handlungsempfehlung des Landes NRW\* ist im Rahmen der artenschutzrechtlichen Prüfung festzustellen, ob Vorkommen europäisch geschützter Arten im Änderungsbereich aktuell bekannt oder zu erwarten sind und bei welchen dieser Arten aufgrund der Wirkungen des Vorhabens Konflikte mit artenschutzrechtlichen Vorschriften potenziell nicht ausgeschlossen werden können – bzw. ob und welche Maßnahmen zur Vermeidung artenschutzrechtlicher Konflikte erforderlich werden.

Der Änderungsbereich weist mehrere Flächen auf, die für planungsrelevante Arten zum Teil als Nahrungs- oder Bruthabitat dienen können. Es sind mehrere verschiedene Freiflächen vorhanden.

Im Nordwesten grenzt eine Freifläche (Rasenfläche) an bestehende Wohnfläche mit Garten, sowie an einen Gehölzbestand mit Pappeln und die Straße „Am Spielberg“. Aufgrund der Kleinflächigkeit und der angrenzenden Strukturen wird die Fläche nicht als potenzielles Bruthabitat für planungsrelevante Arten angesehen. Eine Nutzung als Teilnahrungshabitat für z.B. Greife, Fledermäuse ist jedoch nicht auszuschließen. Der südlich und südöstlich anschließende Bereich ist durch einen Pappelbestand und eine Rasenfläche geprägt. Dort befindet sich ein Quellbereich, der generell für Amphibien interessant sein könnte. Die planungsrelevanten Arten wie Laubfrosch und Kammmolch bevorzugen jedoch reich besonnte Gewässer mit zum Teil vielen Strukturen und sind somit hier nicht zu erwarten.

Im Norden befindet sich eine Ackerfläche, die südlich durch eine Wohnnutzung mit Garten und im Nordwesten durch Hecken- und Gartenstrukturen begrenzt wird. Die Fläche öffnet sich zum Osten hin in die freie Landschaft. Eine breite Heckenstruktur verläuft von der

\* Ministerium für Wirtschaft, Energie, Bauen, Wohnen und Verkehr NRW und des Ministeriums für Klimaschutz, Umwelt, Landwirtschaft, Natur und Verbraucherschutz vom 22.12.2010: Artenschutz in der Bauleitplanung und bei der baurechtlichen Zulassung von Vorhaben. Gemeinsame Handlungsempfehlungen

Wohnnutzung aus in Richtung Osten die auch im Biotopkataster beim Landesamt für Natur, Umwelt und Verbraucherschutz geführt wird (BK-3909-0122, Hecken am Lechtenberg). Eine Nutzung durch planungsrelevante Arten ist höchstens als Teilnahrungshabitat für Greifvögel oder Fledermäuse denkbar. Offenlandarten sind aufgrund Kleinflächigkeit und der angrenzenden Strukturen nicht zu erwarten.

Eine weitere Freifläche (kurz gehaltene Rasenfläche) liegt östlich der Straße „Am Spielberg“ und wird im Süden durch einen bestehenden Spielplatz begrenzt. Im Osten grenzt die freie Landschaft mit Ackerflächen an, im Norden eine Wohnnutzung mit Gartenstrukturen. An der Grenze zum Spielplatz hin bestehen auf der Freifläche eine Baumreihe aus Birken (Brusthöhendurchmesser – BHD 30-40 cm), sowie zwei Kirschbäume (BHD ca. 20-30 cm) an der östlichen Grenze. Eine Eignung der Fläche als Bruthabitat ist aufgrund der geringen Größe und der angrenzenden Nutzung und der regelmäßigen Pflege für planungsrelevante Arten nicht gegeben. Jedoch ist eine Nutzung als Nahrungs- oder Teilnahrungshabitat durch z.B. Greifvögel nicht ausgeschlossen. Jedoch sind die angrenzenden Offenlandstrukturen für diese Arten deutlich attraktiver.

Im Süden des Änderungsbereichs schließt sich noch eine weitere Freifläche an, die derzeit ackerbaulich genutzt wird. Die Ackerfläche öffnet sich zum Osten hin und könnte als nicht essenzielles Teilnahrungshabitat für z.B. Greife, Feldermäuse dienen. Aufgrund der Nutzung und dem direkten Anschluss zum bestehenden Wohngebiet ist jedoch nicht mit einem Vorkommen planungsrelevanter Arten auszugehen.

Bei den vorhandenen Gartenstrukturen im restlichen Änderungsbereich ist nur mit einem Vorkommen von ubiquitären Arten zu rechnen, da der Änderungsbereich nur zum Osten hin nicht von Wohngebieten umgrenzt wird und sonst die typischen Strukturen eines Wohngebietes aufweist.

Im Umfeld, vor allem im Osten des Änderungsbereichs grenzen große offene Freilandbereiche an, die als Nahrungshabitate deutlich attraktiver sind, als die Freiflächen innerhalb des Änderungsbereichs.

Eine Inanspruchnahme der Freiflächen löst somit keine Verbotstatbestände gem. § 44 BNatSchG aus.

#### **6.4 Ver- und Entsorgung**

Die Ver- und Entsorgung der Bauflächen innerhalb des Änderungsbereichs wird durch die bestehenden Netze bzw. ihren Ausbau sichergestellt.

### 6.5 Immissionsschutz

Von der vorliegenden Änderung des Flächennutzungsplanes sind Belange des Immissionsschutzes nicht berührt. Unabhängig davon ist darauf hinzuweisen, dass der Änderungsbereich aufgrund seiner Ortsrandlage Immissionen aus der angrenzenden landwirtschaftlichen Nutzung unterliegt.

### 6.6 Altlasten

Innerhalb des Änderungsbereichs befindet sich die Altablagerung der „Am Spielberg“. Das Gutachten ist der Begründung zum Flächennutzungsplan als Anlage beigefügt.

Im Zeitraum von 1962 bis 1966 wurde hier eine Fläche von ca. 3.500 cbm als Hausmüllkippe genutzt. Vermutlich wurden ca. 10.000 cbm Hausmüll abgelagert. Im Jahr 2008 wurde durch den Kreis Coesfeld als Untere Bodenschutzbehörde eine orientierende Altlastenuntersuchung durchgeführt. Diese wurde im Jahr 2010 durch eine Gefährdungsabschätzung im Auftrag der Gemeinde Rosendahl ergänzt. Aufgrund der Untersuchungsergebnisse liegt bei der derzeitigen Nutzung keine Gefährdung für die Pfade Boden-Mensch und Bodennutzpflanze vor. Lediglich eine geringe Gefährdung über den Pfad Boden-Grundwasser wurde festgestellt. Auf dem Gelände konnten jedoch in den vorhandenen bis zu 5 m mächtigen Bodenauffüllungen erhebliche Schadstoffgehalte festgestellt werden (> LAGA Z2).

Darüber hinaus wurden auch erhöhte Schadstoffwerte (Schwermetalle) im Grundwasser nachgewiesen. Eine Grundwassergefährdung durch ausgewaschene Schadstoffe kann nicht ausgeschlossen werden daher sind regelmäßige Grundwasseruntersuchungen zur Überwachung durchzuführen eine Nutzung des Grundwassers im Bereich der Altablagerung ist daher nicht zulässig. Sollte eine über die aktuelle tatsächliche Nutzung des Geländes hinausgehende Nutzung entsprechend der Darstellung des Flächennutzungsplanes erfolgen, ist für das Gelände zuvor ein Sanierungsplan gemäß § 13 Bundesbodenschutzgesetz zu erarbeiten und mit der Unteren Bodenschutzbehörde abzustimmen. Die ausgewiesene Nutzung der Fläche ist nur nach Durchführung der in einem Sanierungsplan gemäß § 13 Bundesbodenschutzgesetz festzulegenden Sanierungs- und / oder Sicherungsmaßnahmen zulässig. Die Durchführung der Sanierung oder Sicherung ist durch einen Sachverständigen gemäß § 18 Bundesbodenschutzgesetz gegenüber der zuständigen Unteren Bodenschutzbehörde zu bescheinigen.

Im Flächennutzungsplan wird daher eine Kennzeichnung der Fläche gem. § 5 (3) Nr. 3 BauGB als „Fläche deren Böden erheblich mit umweltgefährdenden Stoffen belastet sind“ vorgenommen.

\* Gutachten zu den weiterführenden Untersuchungen „Am Spielberg“, Projekt Nr. IAL-09-0449, Wessling Beratende Ingenieure GmbH, Altenberge, August 2010

## 6.7 Denkmalschutz

Belange des Denkmalschutzes sind nicht betroffen. Im Falle von kulturhistorisch wichtigen Bodenfunden sind die Vorschriften des Denkmalschutzgesetzes zu beachten.

## 7 Umweltbericht

Der Umweltbericht fasst die Ergebnisse der gem. §§ 2 (4) i.V.m § 1 (6) Nr. 7 und 1a BauGB durchzuführenden Umweltprüfung zusammen, in der die mit der vorliegenden Flächennutzungsplanänderung voraussichtlich verbundenen Umweltauswirkungen ermittelt und bewertet wurden. Inhaltlich und in der Zusammenstellung der Daten berücksichtigt der Umweltbericht die Vorgaben der Anlage zu §§ 2 (4) und 2a BauGB.

Der Untersuchungsrahmen des Umweltberichts umfasst im wesentlichen den Änderungsbereich des Flächennutzungsplanes. Je nach Erfordernis und räumlicher Beanspruchung des zu untersuchenden Schutzguts erfolgt eine Variierung dieses Untersuchungsraums.

### 7.1 Beschreibung des Vorhabens und der Umweltschutzziele

#### • Vorhaben

Die Änderung des Flächennutzungsplanes hat die Anpassung der Darstellungen des Flächennutzungsplanes und die planungsrechtlich Sicherung der Möglichkeiten zu einer baulichen Arrondierung und Nachverdichtung des Quartiers zum Ziel.

#### • Umweltschutzziele

Die auf den im folgenden genannten Gesetzen bzw. Richtlinien basierenden Vorgaben für den Änderungsbereich werden je nach Planungsrelevanz inhaltlich bei der Betrachtung der einzelnen Schutzgüter konkretisiert.

Tabelle 1: Beschreibung der Umweltschutzziele

Umweltschutzziele	
<b>Mensch</b>	Hier bestehen fachliche Normen, die insbesondere auf den Schutz des Menschen vor Immissionen (z.B. Lärm) und die Sicherung gesunder Wohn- und Arbeitsverhältnisse zielen (z.B. Baugesetzbuch, TA Lärm, DIN 18005 Schallschutz im Städtebau). Bezüglich der Erholungsmöglichkeit und Freizeitgestaltung sind Vorgaben im Baugesetzbuch (Bildung, Sport, Freizeit und Erholung) und im Bundesnaturschutzgesetz (Erholung in Natur und Landschaft) enthalten.
<b>Biotoptypen, Tiere und Pflanzen, Biologische Vielfalt, Arten- und Biotop-schutz</b>	Die Berücksichtigung dieser Schutzgüter ist gesetzlich im Bundesnaturschutzgesetz, dem Landschaftsgesetz NW, dem Bundeswaldgesetz und dem Landesforstgesetz NRW und in den entsprechenden Paragraphen des Baugesetzbuches (u.a. zur Sicherung der Leistungs- und Funktionsfähigkeit des Naturhaushalts und der Tier- und Pflanzenwelt einschließlich ihrer Lebensstätten und Lebensräume sowie Erhalt des Walds wegen seiner Bedeutung für die Umwelt und seiner ökologischen, sozialen und wirtschaftlichen Funktion) sowie der Bundesartenschutzverordnung vorgegeben. Weitere Auskünfte geben die Fachinformationssysteme des Landesamts für Natur, Umwelt und Verbraucherschutz (LANUV).
<b>Boden und Wasser</b>	Hier sind die Vorgaben des Bundesnaturschutzgesetzes, des Bundes- und Landesbodenschutzgesetzes (u.a. zum sparsamen und schonenden Umgang mit Grund und Boden, zur nachhaltigen Sicherung oder Wiederherstellung der Bodenfunktionen), der Bundesbodenschutzverordnung und bodenschutzbezogene Vorgaben des Baugesetzbuches (z.B. Bodenschutzklausel) sowie das Wasserhaushaltsgesetz und das Landeswassergesetz (u.a. zur Sicherung der Gewässer zum Wohl der Allgemeinheit und als Lebensraum für Tier und Pflanze) die zu beachtenden gesetzlichen Vorgaben.
<b>Landschaft</b>	Die Berücksichtigung dieses Schutzguts ist gesetzlich im Bundesnaturschutzgesetz, dem Landschaftsgesetz NW (u.a. zur Sicherung der Vielfalt, Eigenart und Schönheit sowie des Erholungswerts der Landschaft) und in den entsprechenden Paragraphen des Baugesetzbuches vorgegeben.
<b>Luft und Klima</b>	Zur Erhaltung einer bestmöglichen Luftqualität und zur Vermeidung von schädlichen Umwelteinwirkungen sind die Vorgaben des Baugesetzbuches, des Bundesimmissionsschutzgesetzes und der TA Luft zu beachten. Indirekt enthalten über den Schutz von Biotopen das Bundesnaturschutzgesetz und direkt das Landschaftsgesetz NW Vorgaben für den Klimaschutz.
<b>Kultur- und Sachgüter</b>	Bau- oder Bodendenkmale sind durch das Denkmalschutzgesetz unter Schutz gestellt. Der Schutz eines bedeutenden, historischen Orts- und Landschaftsbilds ist in den entsprechenden Paragraphen des Baugesetzbuchs bzw. des Bundesnaturschutzgesetzes vorgegeben.

## 7.2 Beschreibung des derzeitigen Umweltzustands und Auswirkung bei Durchführung der Planung (Beschreibung und Bewertung der Umweltauswirkungen)

Tabelle 2: Beschreibung des derzeitigen Umweltzustands und Auswirkungsprognose

Schutzgut	Bestandsbeschreibung	Umweltauswirkungen
<b>Mensch</b>	Der Änderungsbereich wird durch das bestehende Wohngebiet mit einigen Freiflächen, die unbebaut sind und zum Teil ackerbaulich genutzt werden, geprägt. Es befindet sich ein Spielplatz im südlichen Bereich, der zur Erholungsnutzung dient.	Die Planung sieht eine planungsrechtliche Bestandssicherung bei den vorhandenen Gebäuden vor. Durch die Änderung der Nutzung kommt es zu einem Verlust der Erholungsfunktion des Spielplatzes. Es kommt jedoch nicht zu einer erheblich negativen Auswirkung auf das Schutzgut, da nördlich des Änderungsbereichs der Bedarf für Erholung durch den „Generationenpark-Darfeld“ ausreichend gedeckt ist. Durch die Änderungen werden keine erheblich nachteiligen Beeinträchtigungen vorbereitet.

**46. Änderung**  
**Flächennutzungsplan**  
Gemeinde Rosendahl

<b>Biotoptypen, Tiere und Pflanzen, Biologische Vielfalt</b>	Der Änderungsbereich ist vorwiegend durch die vorhandene Wohnbebauung und typische Garten- und Heckenstrukturen geprägt. Im Norden und Süden des Änderungsbereichs befinden sich Ackerflächen, die sich nach Osten in die freie Landschaft öffnen. Im Westen grenzen die Biotoptypstrukturen im Umfeld der Vechtequelle an den Änderungsbereich an. Im Weiteren zieht sich die Straße „Am Spielberg“ durch das Gebiet.	Mit der Änderung wird der gesamte Änderungsbereich in Wohnbaufläche geändert. Im weiteren Verfahren werden die entstehenden Eingriffe auf der Ebene der verbindlichen Bauleitplanung zu bilanzieren und auszugleichen sein.
<b>Arten- und Biotopschutz</b>	Die Garten- und Heckenstrukturen des Änderungsbereiches weisen keine Besonderheiten auf, sind aber dennoch als höherwertig zu beschreiben. Die Freiflächen werden derzeit ackerbaulich genutzt bzw. bestehen aus intensiv gepflegten Rasenflächen. Aufgrund der Kleinflächigkeit, der Nähe zur Wohnnutzung und der regelmäßigen Pflege ist jedoch nicht mit einem Vorkommen von planungsrelevanten Arten zu rechnen (s.a. Pkt. 6.4).	Durch die Änderungen des Flächennutzungsplans werden keine Verbotstatbestände gem. § 44 BNatSchG vorbereitet.
<b>Boden</b>	Die Böden sind durch die vorhandene Bebauung zum Teil versiegelt. Für die Böden im Änderungsbereich besteht der Verdacht, dass schädliche Bodenveränderungen vorliegen.	Durch die Planung ist eine größere Versiegelung, vorwiegend auf den ehemaligen Grünflächen, des Bodens zulässig. Die Bodengenese wird an diesen Stellen gestört. Die Flächen werden gem. § 5 (3) Nr. 3 BauGB als „Fläche deren Böden erheblich mit umweltgefährdenden Stoffen belastet sind“ gekennzeichnet. Die ausgewiesene Nutzung der Fläche über das bestehende Maß hinaus ist nur nach Durchführung von Sanierungs- oder Sicherungsmaßnahmen zulässig. Die Durchführung der Sanierung oder Sicherung ist durch einen Sachverständigen gem. § 18 BBodSchG gegenüber der zuständigen Unteren Bodenschutzbehörde zu bescheinigen. Aufgrund der starken Vorbelastung kommt es nicht zu einer erheblichen negativen Beeinträchtigung des Bodens.
<b>Wasser</b>	Im Untersuchungsgebiet kommen keine Oberflächengewässer vor. Grundwasser und Hangwasser tritt südwestlich außerhalb des Änderungsbereichs zu Tage.	Durch die zusätzliche Bebauung kommt es zu einer erweiterten Versiegelung und einer geringen Verminderung der Niederschlagsversickerung.
<b>Luft und Klima</b>	Die Freiflächen dienen als Kaltluftproduzenten mit lufthygienischer Bedeutung für den Änderungsbereich. Vorbelastungen bestehen durch die bestehenden Versiegelungen und den vorkommenden Verkehr (z.B. Luftschadstoffe).	Mit der Änderung erfolgt kleinflächig eine nachteilige Entwicklung der klimaaktiven Offenlandflächen. Aufgrund der Kleinflächigkeit werden keine erheblich nachteiligen Beeinträchtigungen auf das Schutzgut Klima und Lufthygiene vorbereitet.
<b>Landschaft</b>	Das Bild der Landschaft wird von typischen Strukturen dörflicher Siedlungsrandlage (Agrarflächen, Wohnbebauung mit großen Gärten) geprägt. Die Freiflächen im Änderungsbereich bilden einen strukturarmen Ausschnitt dieser Landschaft.	Negative Auswirkungen auf das Landschaftsbild können im Zuge der verbindlichen Bauleitplanung vermieden werden. Mit der vorbereitenden Bauleitplanung werden keine erheblich negativen Beeinträchtigungen auf das Schutzgut vorbereitet.
<b>Kultur- und Sachgüter</b>	Es liegen keine Hinweise auf Kultur- oder Sachgüter vor.	Es liegen keine Hinweise auf Kultur- oder Sachgüter vor. Es werden keine erheblich negativen Beeinträchtigungen auf das Schutzgut vorbereitet

**Wirkungsgefüge  
zwischen den  
Schutzgütern**

Die Schutzgüter stehen in ihrer Ausprägung und Funktion untereinander in Wechselwirkung. Hieraus resultieren Auswirkungen auf die Struktur- und Artenvielfalt von Flora und Fauna, aber auch Einflüsse auf den Boden- und Wasserhaushalt. Wechselwirkungen zwischen den Schutzgütern, die über diese „normalen“ Zusammenhänge hinausgehen, bestehen nicht. Es liegen im Änderungsbereich keine Schutzgüter vor, die in unabdingbarer Abhängigkeit voneinander liegen (z.B. extreme Boden- und Wasserverhältnisse mit aufliegenden Sonderbiotopen bzw. Extremstandorten).

Kumulative Wirkungen oder Wechselwirkungen zwischen den behandelten Schutzgütern sind durch die Planung nicht zu erwarten.

### **7.3 Prognose über die Entwicklung des Umweltzustands bei Nichtdurchführung der Planung (Nullvariante)**

Von einer deutlichen Änderung der bestehenden Strukturen im Änderungsbereich ist bei Nichtdurchführung der Planung nicht auszugehen. Die Ackerfläche würde voraussichtlich weiter landwirtschaftlich genutzt. Für die Wohnbebauung würde, wie bisher, die Satzung gem. § 34 BauGB gelten.

### **7.4 Geplante Maßnahmen zur Vermeidung, Verringerung und zum Ausgleich der nachteiligen Auswirkungen**

- **Nutzung erneuerbarer Energien und sparsamer Umgang mit Energien**

Die Nutzung erneuerbarer Energien und ein sparsamer und effizienter Energieeinsatz bleibt den Bauherren im Rahmen der Vorgaben des Erneuerbare-Energien-Wärmegesetz (EEWärmeG) vorbehalten.

- **Eingriffsregelung**

Mit der Änderung des Flächennutzungsplans wird ein Eingriff in Natur und Landschaft vorbereitet, der auf der Ebene der verbindlichen Bauleitplanung bilanziert und kompensiert wird. Unbedingt erhaltenswerte Strukturen i.S.d. Vermeidungsgrundsatzes der Eingriffsregelung gemäß Bundesnaturschutzgesetz sind im Änderungsbereich nicht vorhanden.

- **NATURA 2000**

Gebiete des europäischen Schutzgebietsnetzes NATURA 2000 liegen im Änderungsbereich und seinem Umfeld nicht vor. Das nächstgelegene FFH-Gebiet DE-3909-302 „Wald bei Haus Burlo“ liegt in einer Entfernung von ca. 2 km nördlich des Änderungsbereichs, so dass eine Beeinträchtigung nicht gegeben ist.

### **7.5 Beschreibung der voraussichtlich erheblichen Umweltauswirkungen**

Mit der Änderung des Flächennutzungsplans sind keine voraussichtlichen erheblichen Umweltauswirkungen nachteiliger Art verbunden, da

- die in Gesetzen bzw. Fachplanungen genannten relevanten Umweltschutzziele beachtet werden,
- keine ökologisch wertvollen Biotoptypen beansprucht bzw. in den angrenzenden Flächen beeinträchtigt werden und der mit der Planung vorbereitete Eingriff in Natur und Landschaft im Rahmen der verbindlichen Bauleitplanung ausgeglichen wird.

### **7.6 Anderweitige Planungsmöglichkeiten**

In Betracht kommende anderweitige Planungsmöglichkeiten, mit denen die gleichen Ziele erreicht werden können, sind einerseits aufgrund der speziellen Situation der Erweiterung nicht gegeben.

### **7.7 Zusätzliche Angaben**

Die erforderliche Datenerfassung für die Umweltprüfung erfolgte anhand von Erhebungen bzw. Bestandskartierungen des städtebaulichen und ökologischen Zustands der Umgebung.

Darüber hinaus gehende technische Verfahren wurden nicht erforderlich. Schwierigkeiten bei der Zusammenstellung der erforderlichen Angaben traten nicht auf.

Die im Änderungsbereich getroffenen Darstellungen lassen keine unvorhergesehenen erheblichen Umweltauswirkungen erwarten.

Weitere Maßnahmen zum Monitoring beschränken sich auf die Prüfungen im Rahmen der baurechtlichen Zulassungsverfahren.

Unbenommen hiervon ist die Überprüfung seitens der für den Umweltschutz zuständigen Behörden gem. § 4 (3) BauGB

### **7.8 Zusammenfassung**

Die Gemeinde Rosendahl hat beschlossen den wirksamen Flächennutzungsplan für den südlichen Ortsrand des Stadtteils Darfeld zu ändern.

Der Änderungsbereich wird bisher als Wohngebiet genutzt. Im Änderungsbereich befinden sich jedoch auch offene nicht genutzte Flächen, landwirtschaftliche Flächen und ein Spielplatz. Die Darstellungen des derzeitigen Flächennutzungsplans zeigen den Änderungsbereich als „Gemischte Baufläche – Dorfgebiet“ bzw. „Gewerbliche Baufläche (ohne Entwicklung)“ und „Grünfläche – Spielplatz“.

Durch die Änderungen wird ein zusätzliches Angebot an Wohnbau-  
land entwickelt und die derzeitige tatsächliche Nutzung planungs-  
rechtlich gesichert werden.

Mit der Änderung des Flächennutzungsplans werden keine arten-  
schutzrechtliche Verbote gem. § 44 BNatSchG vorbereitet.

Aus der Analyse der Umweltschutzgüter geht hervor, dass die Quali-  
täten der Schutzgüter Mensch, Wasser, Klima, Biotoptypen Flora und  
Fauna, Landschaftsbild, Sach- und Kulturgüter nicht erheblich beein-  
trächtigt werden. Der Boden ist aufgrund seiner starken Vorbelastung  
durch die Planung nicht negativ beeinträchtigt. Die ausgewiesene  
Nutzung der belasteten Fläche ist nur nach Durchführung von Sanie-  
rungs- oder Sicherungsmaßnahmen zulässig.

Schwierigkeiten seitens der Zusammenstellung der erforderlichen  
Angaben traten nicht auf.

Bearbeitet im Auftrag der Gemeinde Rosendahl  
Coesfeld, im September 2012

WOLTERS PARTNER  
Architekten BDA · Stadtplaner  
Daruper Straße 15 · 48653 Coesfeld

