



Anlage I

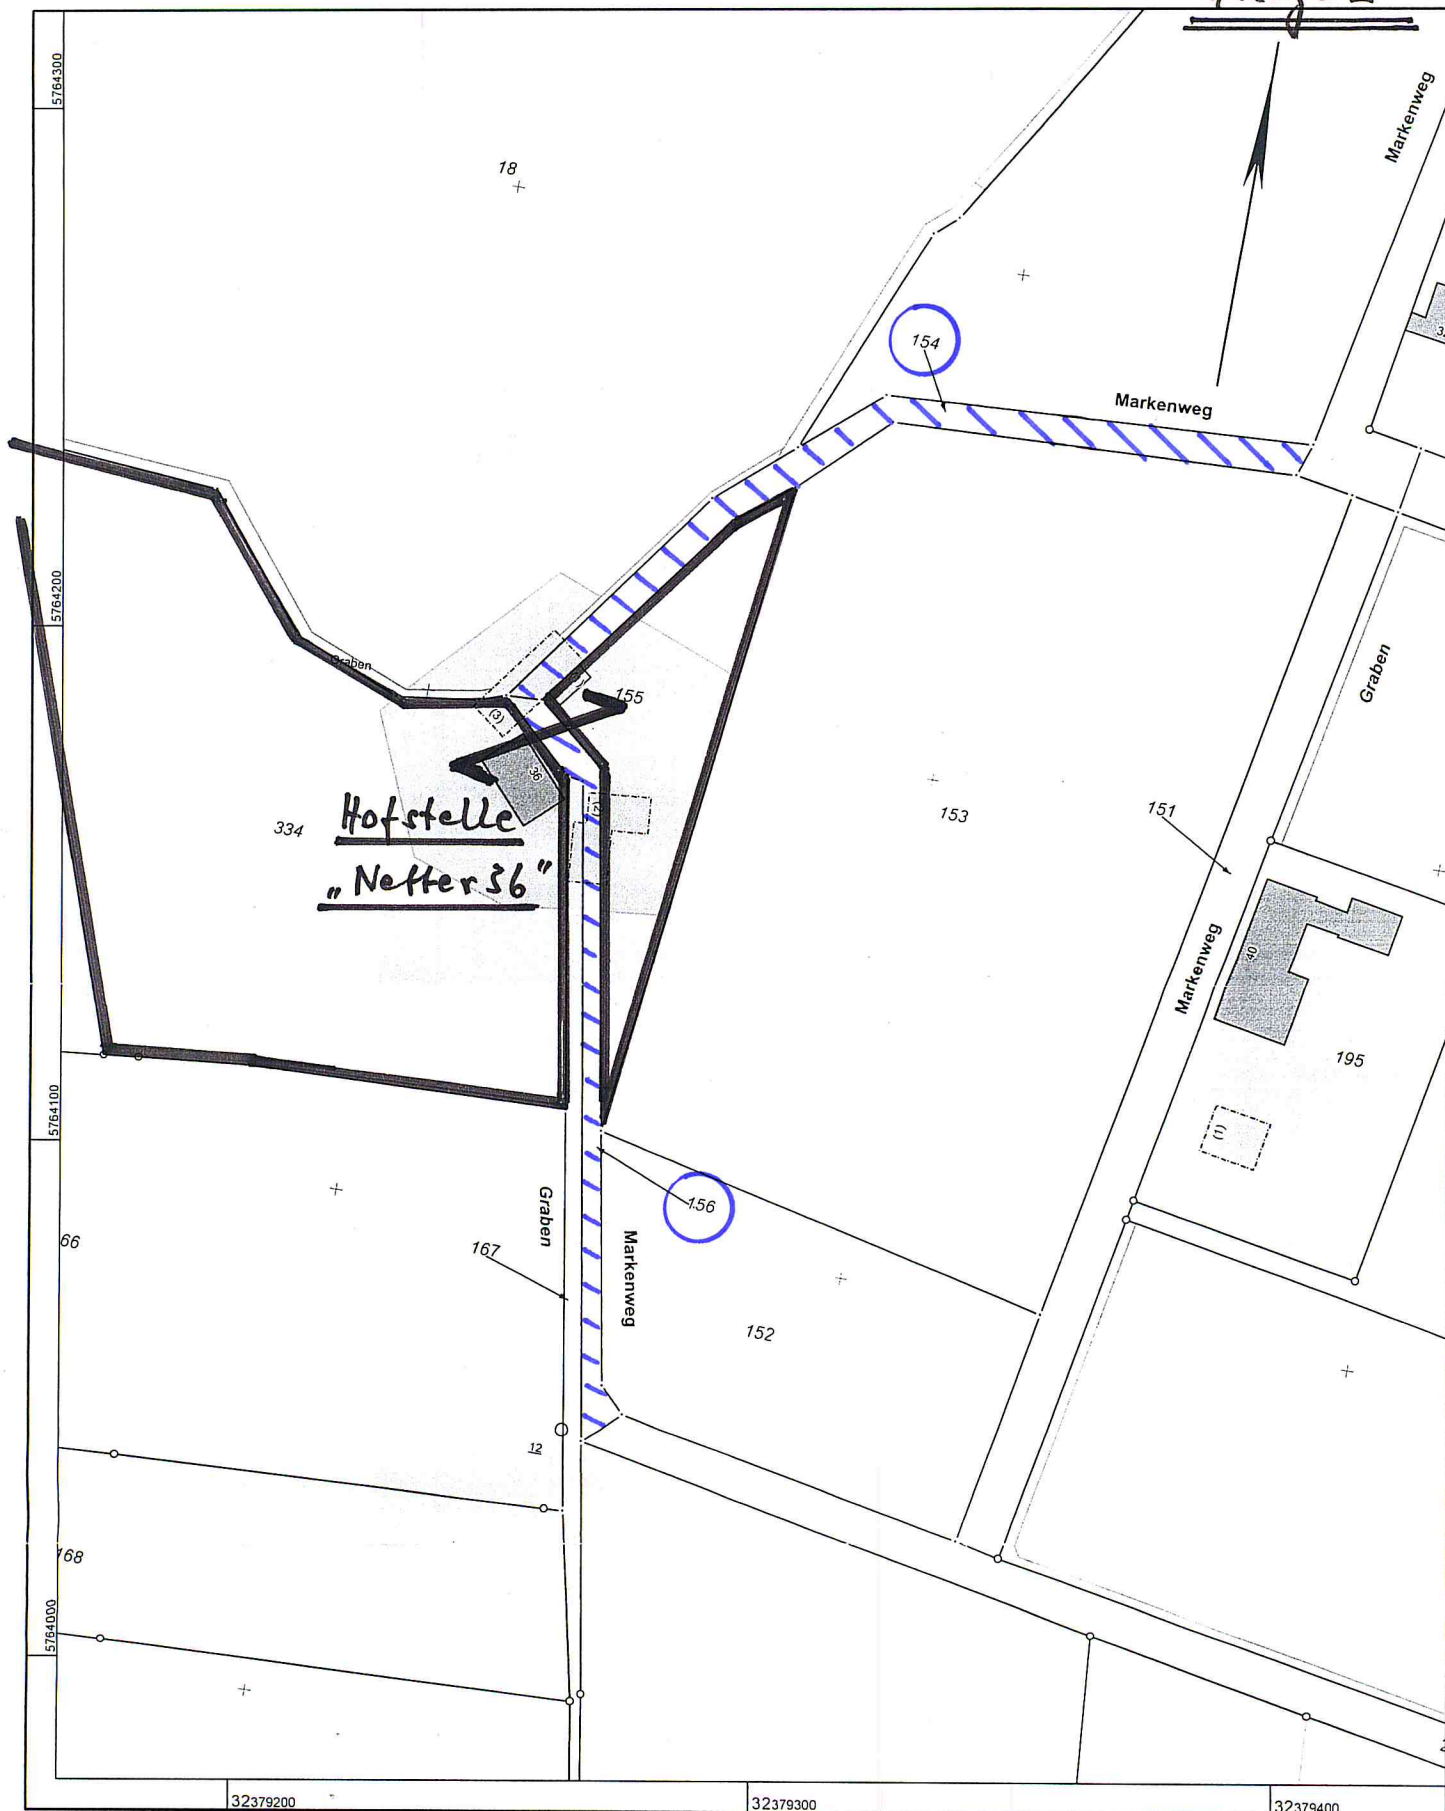

Kreis Coesfeld
Katasteramt
Friedrich-Ebert-Straße 7
48653 Coesfeld

Maßstab 1 : 1000

 

© Kreis Coesfeld

Auszug aus dem
Liegenschaftskataster

Flurkarte NRW 1:1000

Flurstück: 18
Flur: 19
Gemarkung: Darfeld
Drieschkamp, Rosendahl

Erstellt: 23.05.2012
Zeichen: