

**Stellungnahme: 46. Änderung des Flächennutzungsplanes der Gemeinde Rosendahl Aufstellung des Bebauungsplan "Am Spielberg" im Ortsteil Darfeld**

Von: A.Winschel@telekom.de  
An: Brodkorb, Anne  
E-Mail an: Anne Brodkorb  
Datum: 14.06.2012

---

Sehr geehrte Frau Brodkorb,

die Telekom Deutschland GmbH (nachfolgend Telekom genannt) - als Netzeigentümerin und Nutzungsberechtigte i. S. v. § 68 Abs. 1 TKG - hat die Deutsche Telekom Technik GmbH beauftragt und bevollmächtigt, alle Rechte und Pflichten der Wegesicherung wahrzunehmen sowie alle Planverfahren Dritter entgegenzunehmen und dementsprechend die erforderlichen Stellungnahmen abzugeben. Zu Ihrem Schreiben vom 16. Mai 2012 mit Az. iv / 621.31 nehmen wir wie folgt Stellung:

Im Planbereich befinden sich Telekommunikationslinien der Telekom. Die Belange der Telekom - z. B. das Eigentum der Telekom, die ungestörte Nutzung ihres Netzes sowie ihre Vermögensinteressen - sind betroffen.

Der Bestand und der Betrieb der vorhandenen TK-Linien müssen weiterhin gewährleistet bleiben.

Für zukünftige Erweiterung des Telekommunikationsnetzes sind in allen Verkehrswegen geeignete und ausreichende Trassen für die Unterbringung der Telekommunikationslinien der Telekom vorzusehen.

In den ungenutzten Flächen aus dem BPlan befinden sich keine Telekommunikationslinien der Telekom (siehe Lageplan), somit bestehen keine Bedenken gegen eine Nachverdichtung.

Für den rechtzeitigen Ausbau des Telekommunikationsnetzes sowie die Koordinierung mit dem Straßenbau und den Baumaßnahmen der anderen Leitungsträger ist es notwendig, dass Beginn und Ablauf der Erschließungsmaßnahmen im Bebauungsplangebiet der Deutschen Telekom Technik GmbH unter dem im Briefkopf genannten Adresse so früh wie möglich, mindestens vier Monate vor Baubeginn, schriftlich angezeigt werden.

Der Vorgang wird bei uns unter dem Zeichen w00000039205733 geführt.

Für Fragen stehe ich Ihnen gerne zur Verfügung.

Mit freundlichen Grüßen  
i. A.  
Anton winschel

Deutsche Telekom Technik GmbH  
TI NL NW; PTI 13 Münster

Anton Winschel  
Referent PPB Access Rheine  
Dahlweg 100, 48153 Münster  
+49 251 78877-7620 (Tel.)  
+49 251 78877-9609 (Fax)  
+49 170 572 7425 (Mobil)  
E-Mail: a.winschel@telekom.de

www.telekom.de <<http://www.telekom.de/>>

Erleben, was verbindet.

Deutsche Telekom Technik GmbH  
Aufsichtsrat: Dr. Thomas Knoll (Vorsitzender)  
Geschäftsführung: Dr. Bruno Jacobfeuerborn (Vorsitzender), Albert  
Matheis, Klaus Peren  
Handelsregister: Amtsgericht Bonn HRB 14190  
Sitz der Gesellschaft Bonn  
USt-IdNr. DE 814645262


Große Veränderungen fangen klein an – Ressourcen schonen und  
nicht jede E-Mail drucken.

Hinweis: Diese E-Mail und / oder die Anhänge ist / sind  
vertraulich  
und ausschließlich für den bezeichneten Adressaten bestimmt.  
Jegliche  
Durchsicht, Weitergabe oder Kopieren dieser E-Mail ist  
strengstens  
verboten. Wenn Sie diese E-Mail irrtümlich erhalten haben,  
informieren Sie  
bitte unverzüglich den Absender und vernichten Sie die Nachricht  
und alle  
Anhänge. Vielen Dank.

---

Eingabe: 14.06.2012 13:17  
Gesendet/Empfangen: 14.06.2012 14:36

Objekte/Anlagen:  
Datei "Nachricht.htm"  
Datei "Lageplan\_Am Spielberg\_DINA4.pdf"

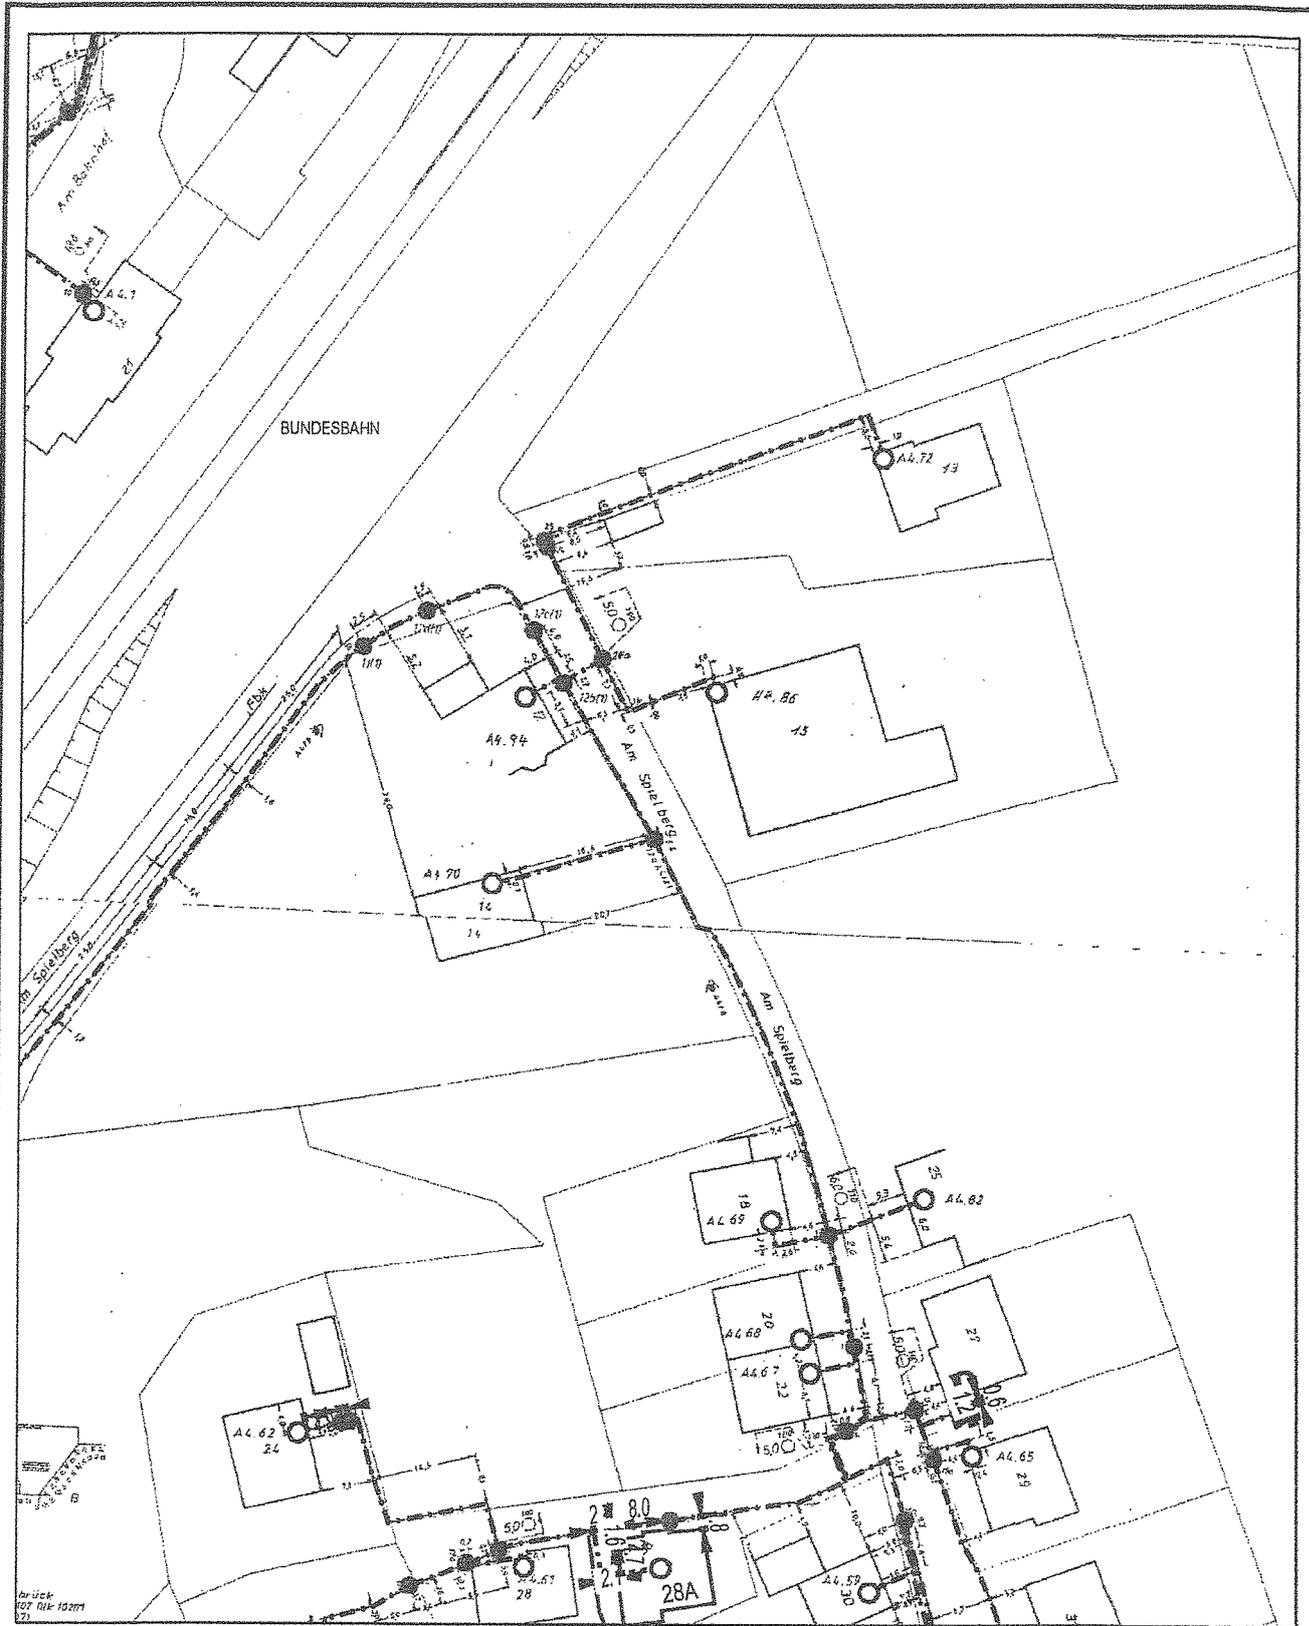

AT/Vh-Bez.: Kein aktiver Auftrag		AT/Vh-Nr.: Kein aktiver Auftrag		
TI NL	Nordwest (Oldenburg)			
PTI	Münster			
ONB	Rosendahl- Darfeld			
Bemerkung:	AsB	1	Sicht	Lageplan
	VsB		Maßstab	1:1000
	Name	winschel.a	Blatt	1
	Datum	14.06.2012		

**Beschluss des Gemeinderates Rosendahl vom 05.07.2012 zur Stellungnahme der Deutschen Telekom vom 14.06.2012 bezüglich der Aufstellung des Bebauungsplanes „Am Spielberg“ im Ortsteil Darfeld**  
**Bezug: SV VIII/433**

Der Hinweis der Telekom auf die innerhalb des Plangebietes vorhandenen Leitungen wird zur Kenntnis genommen.

Die Anregung, dass für künftige Erweiterungen des Telekommunikationsnetzes in den Verkehrswegen ausreichende Trassen vorzusehen sind, wird dahingehend berücksichtigt, dass der Bebauungsplan die vorhandenen Verkehrsfläche planungsrechtlich sichert und in Teilen – sofern aus verkehrlicher Sicht erforderlich - geringfügig erweitert.

Der Hinweis, dass aus Sicht der Telekom keine Bedenken gegen die geplante Nachverdichtung des Gebietes besteht wird zur Kenntnis genommen