



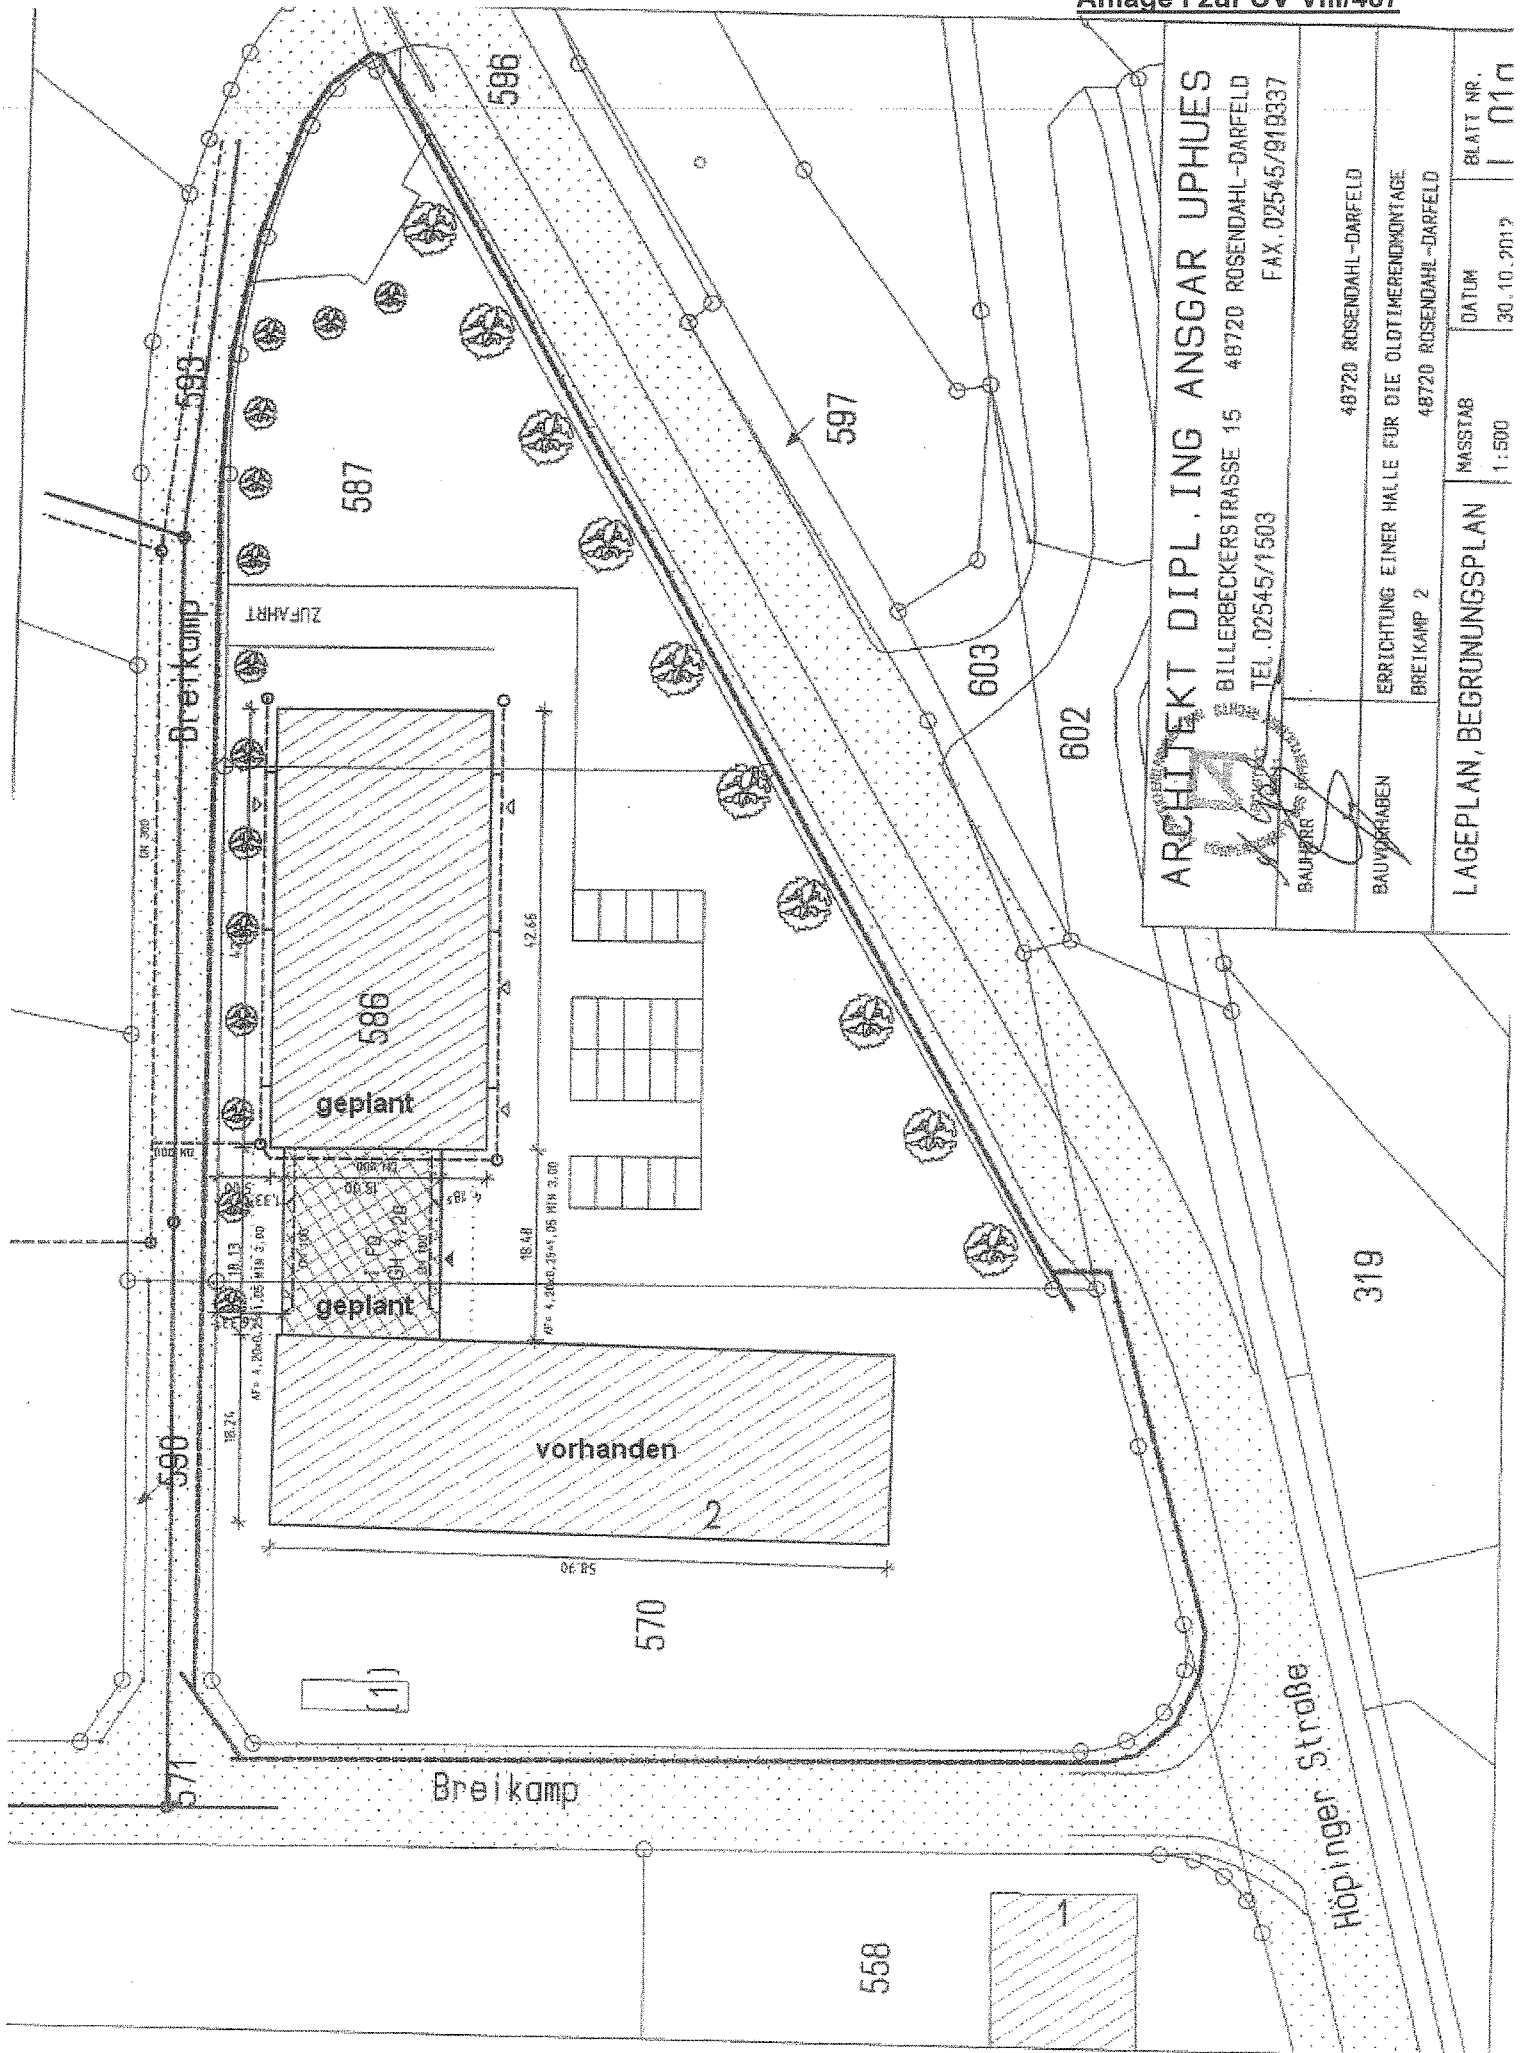

ARCHITEKT DIPL.-ING. ANSGAR UPHUES
 BILLERBECKERSTRASSE 15 48720 ROSENDALH-DARFELD
 TEL. 02545/1503 FAX. 02545/819337

BAUHERR:	48720 ROSENDALH-DARFELD
BAUVERBAND:	ERRICHTUNG EINER HALLE FÜR DIE OLDTIMERMONTAGE BREIKAMP 2
MASSTAB: 1:500	DATUM: 30.10.2012
LAGEPLAN, BEGRÜNUNGSPLAN	
BLATT NR. 1017	

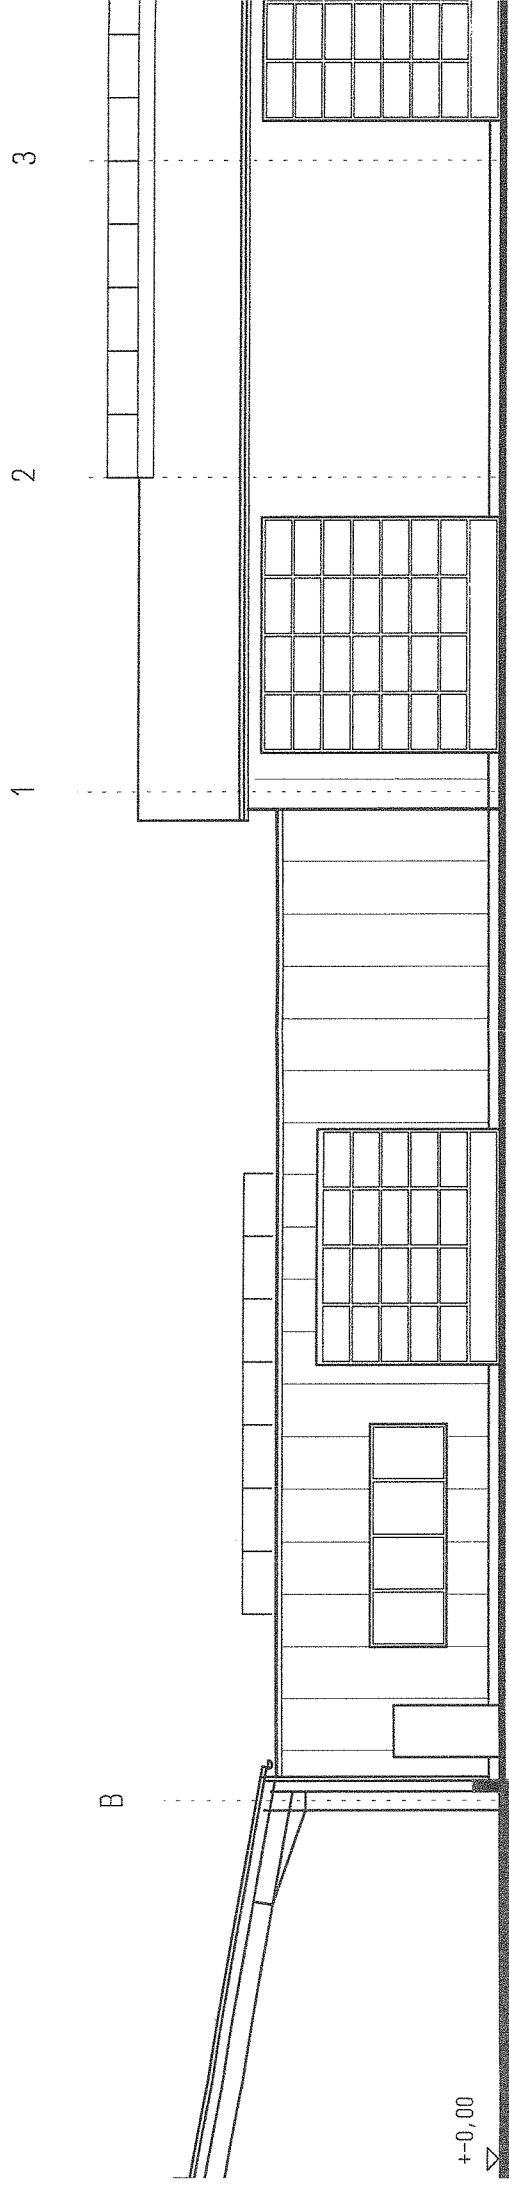


HALLE FÜR DIE OLDTIMERENDMONTAGE

HALLE GEPLANT

BAUANTRAG VOM 30.04.2012

SUDANSICHT

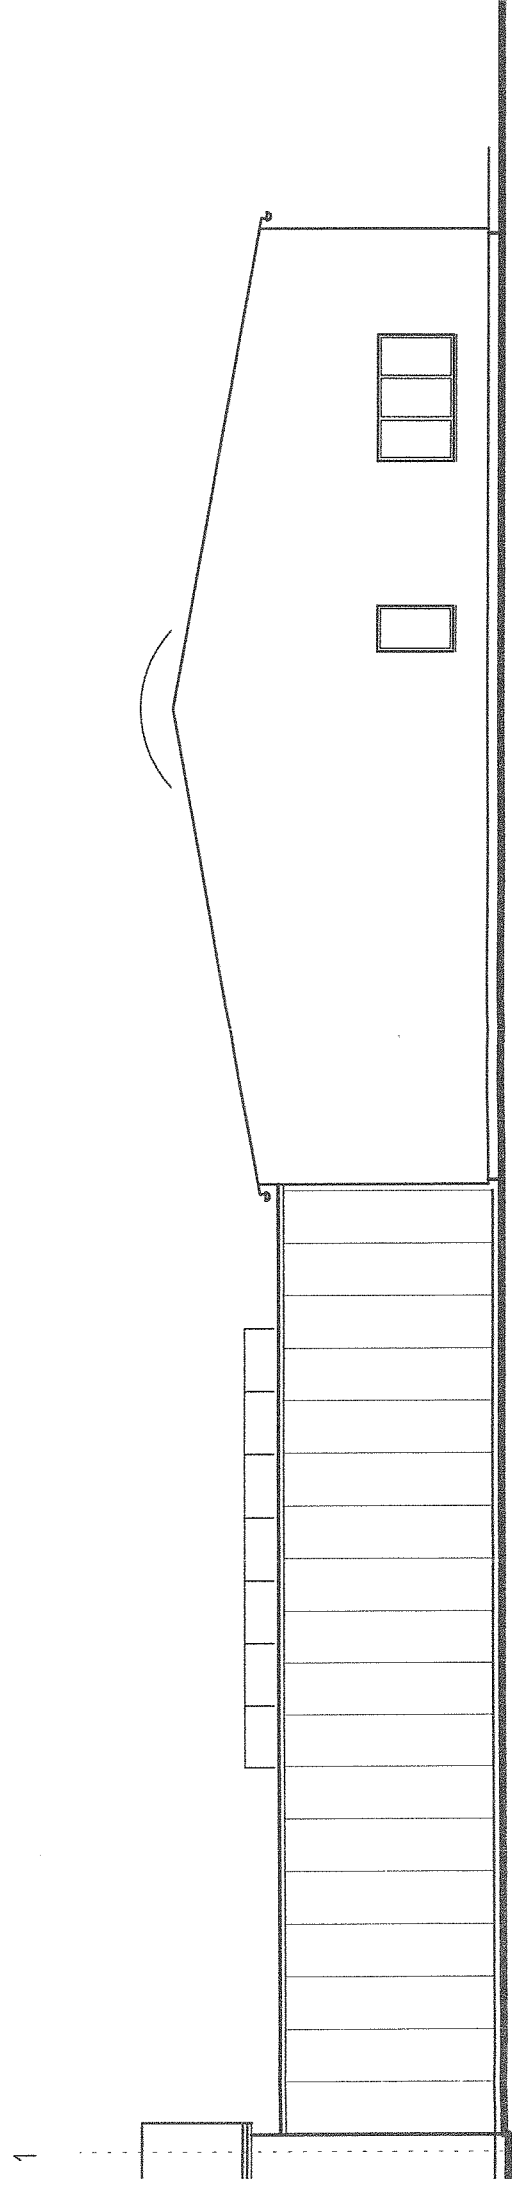

HALLE FÜR DIE OLDTIMERENDMONTAGE

HALLE BESTAND