


Übersichtsplan

1. Änderung der Erweiterung
des Bebauungsplanes
"Nördlich der Höpinger Straße"
im Ortsteil Darfeld im
beschleunigten Verfahren
gemäß § 13a BauGB

Änderungsbereich

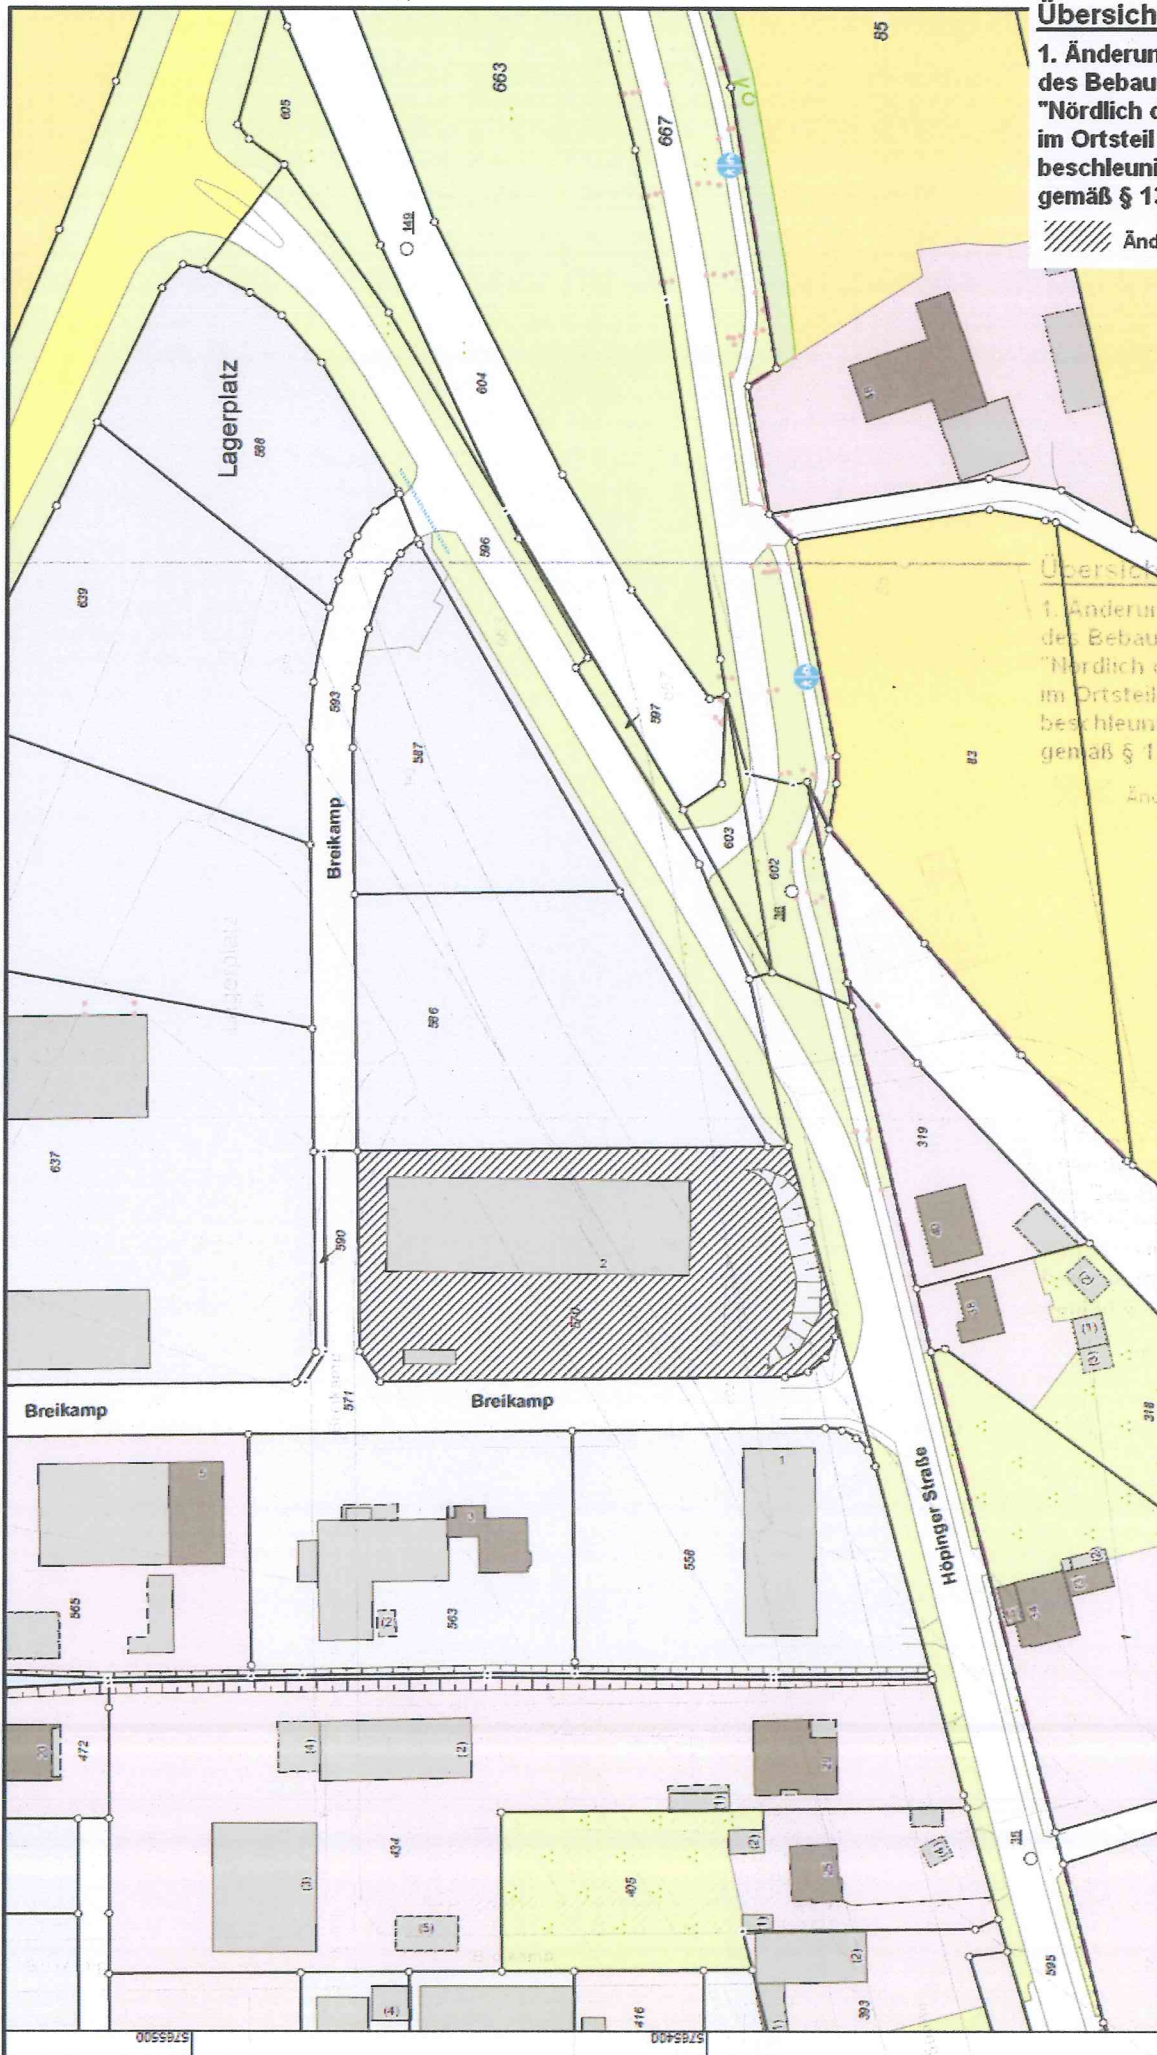

Auszug aus dem
Liegenschaftskataster

Flurkarte NRW 1:1000

Erstellt:
Zeichen:

Auszug aus dem
Liegenschaftskataster

Flurkarte NRW 1:1000

Kreis Coesfeld
Katasteramt
Friedrich-Ebert-Straße 7
48653 Coesfeld



Flurstück: 570
Flur: 7
Gemarkung: Darfeld
Breikamp 2, Rosendahl