


Übersichtsplan

4. Änderung der 2. Erweiterung
des Bebauungsplanes "Nördlich
der Höpinger Straße" im Ortsteil
Darfeld im beschleunigten
Verfahren gemäß § 13a BauGB

 Änderungsbereich

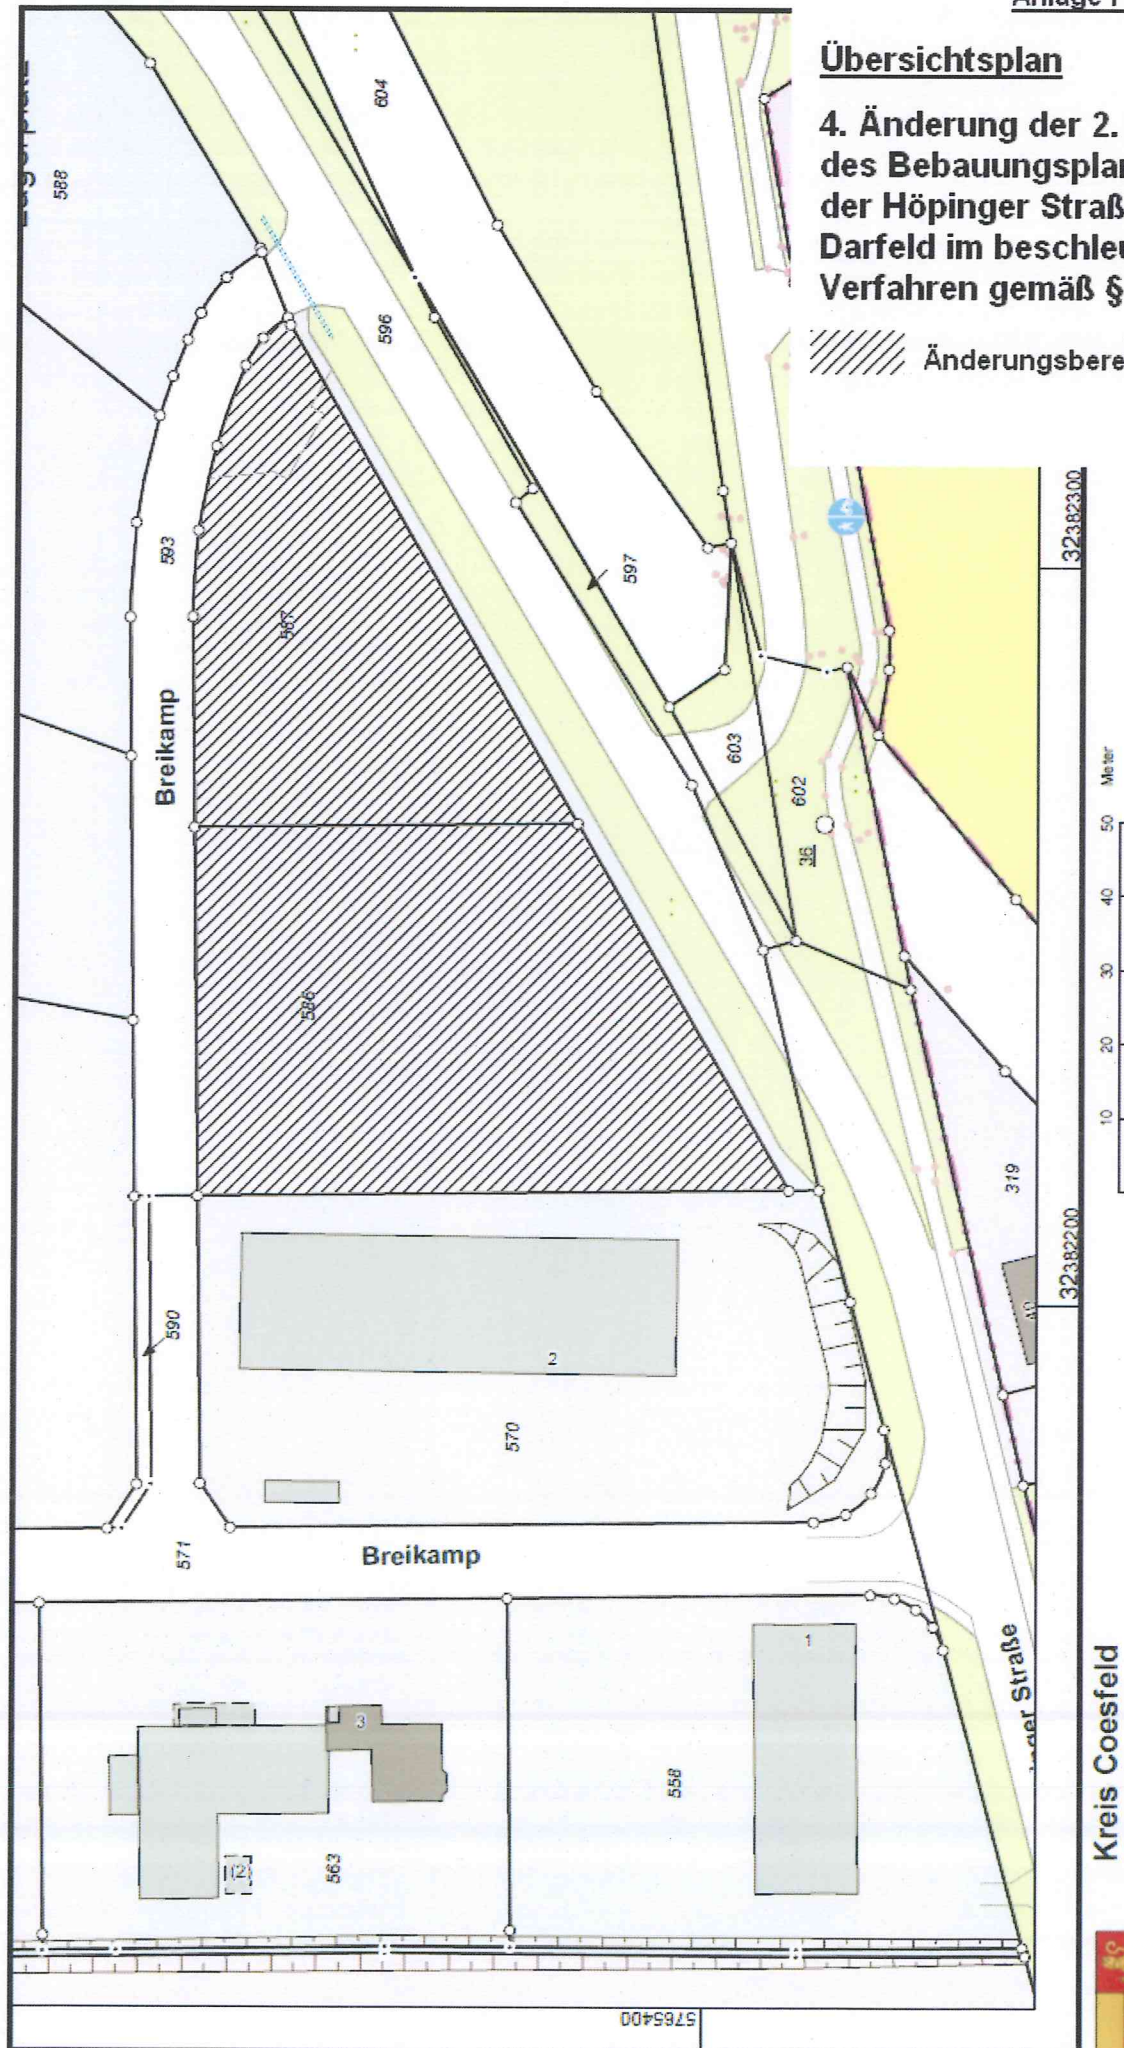

© Kreis Coesfeld

Kreis Coesfeld
Katasteramt
Friedrich-Ebert-Straße 7
48653 Coesfeld



Flurstück: 570
Flur: 7
Gemarkung: Darfeld
Breikamp 2, Rosendahl