


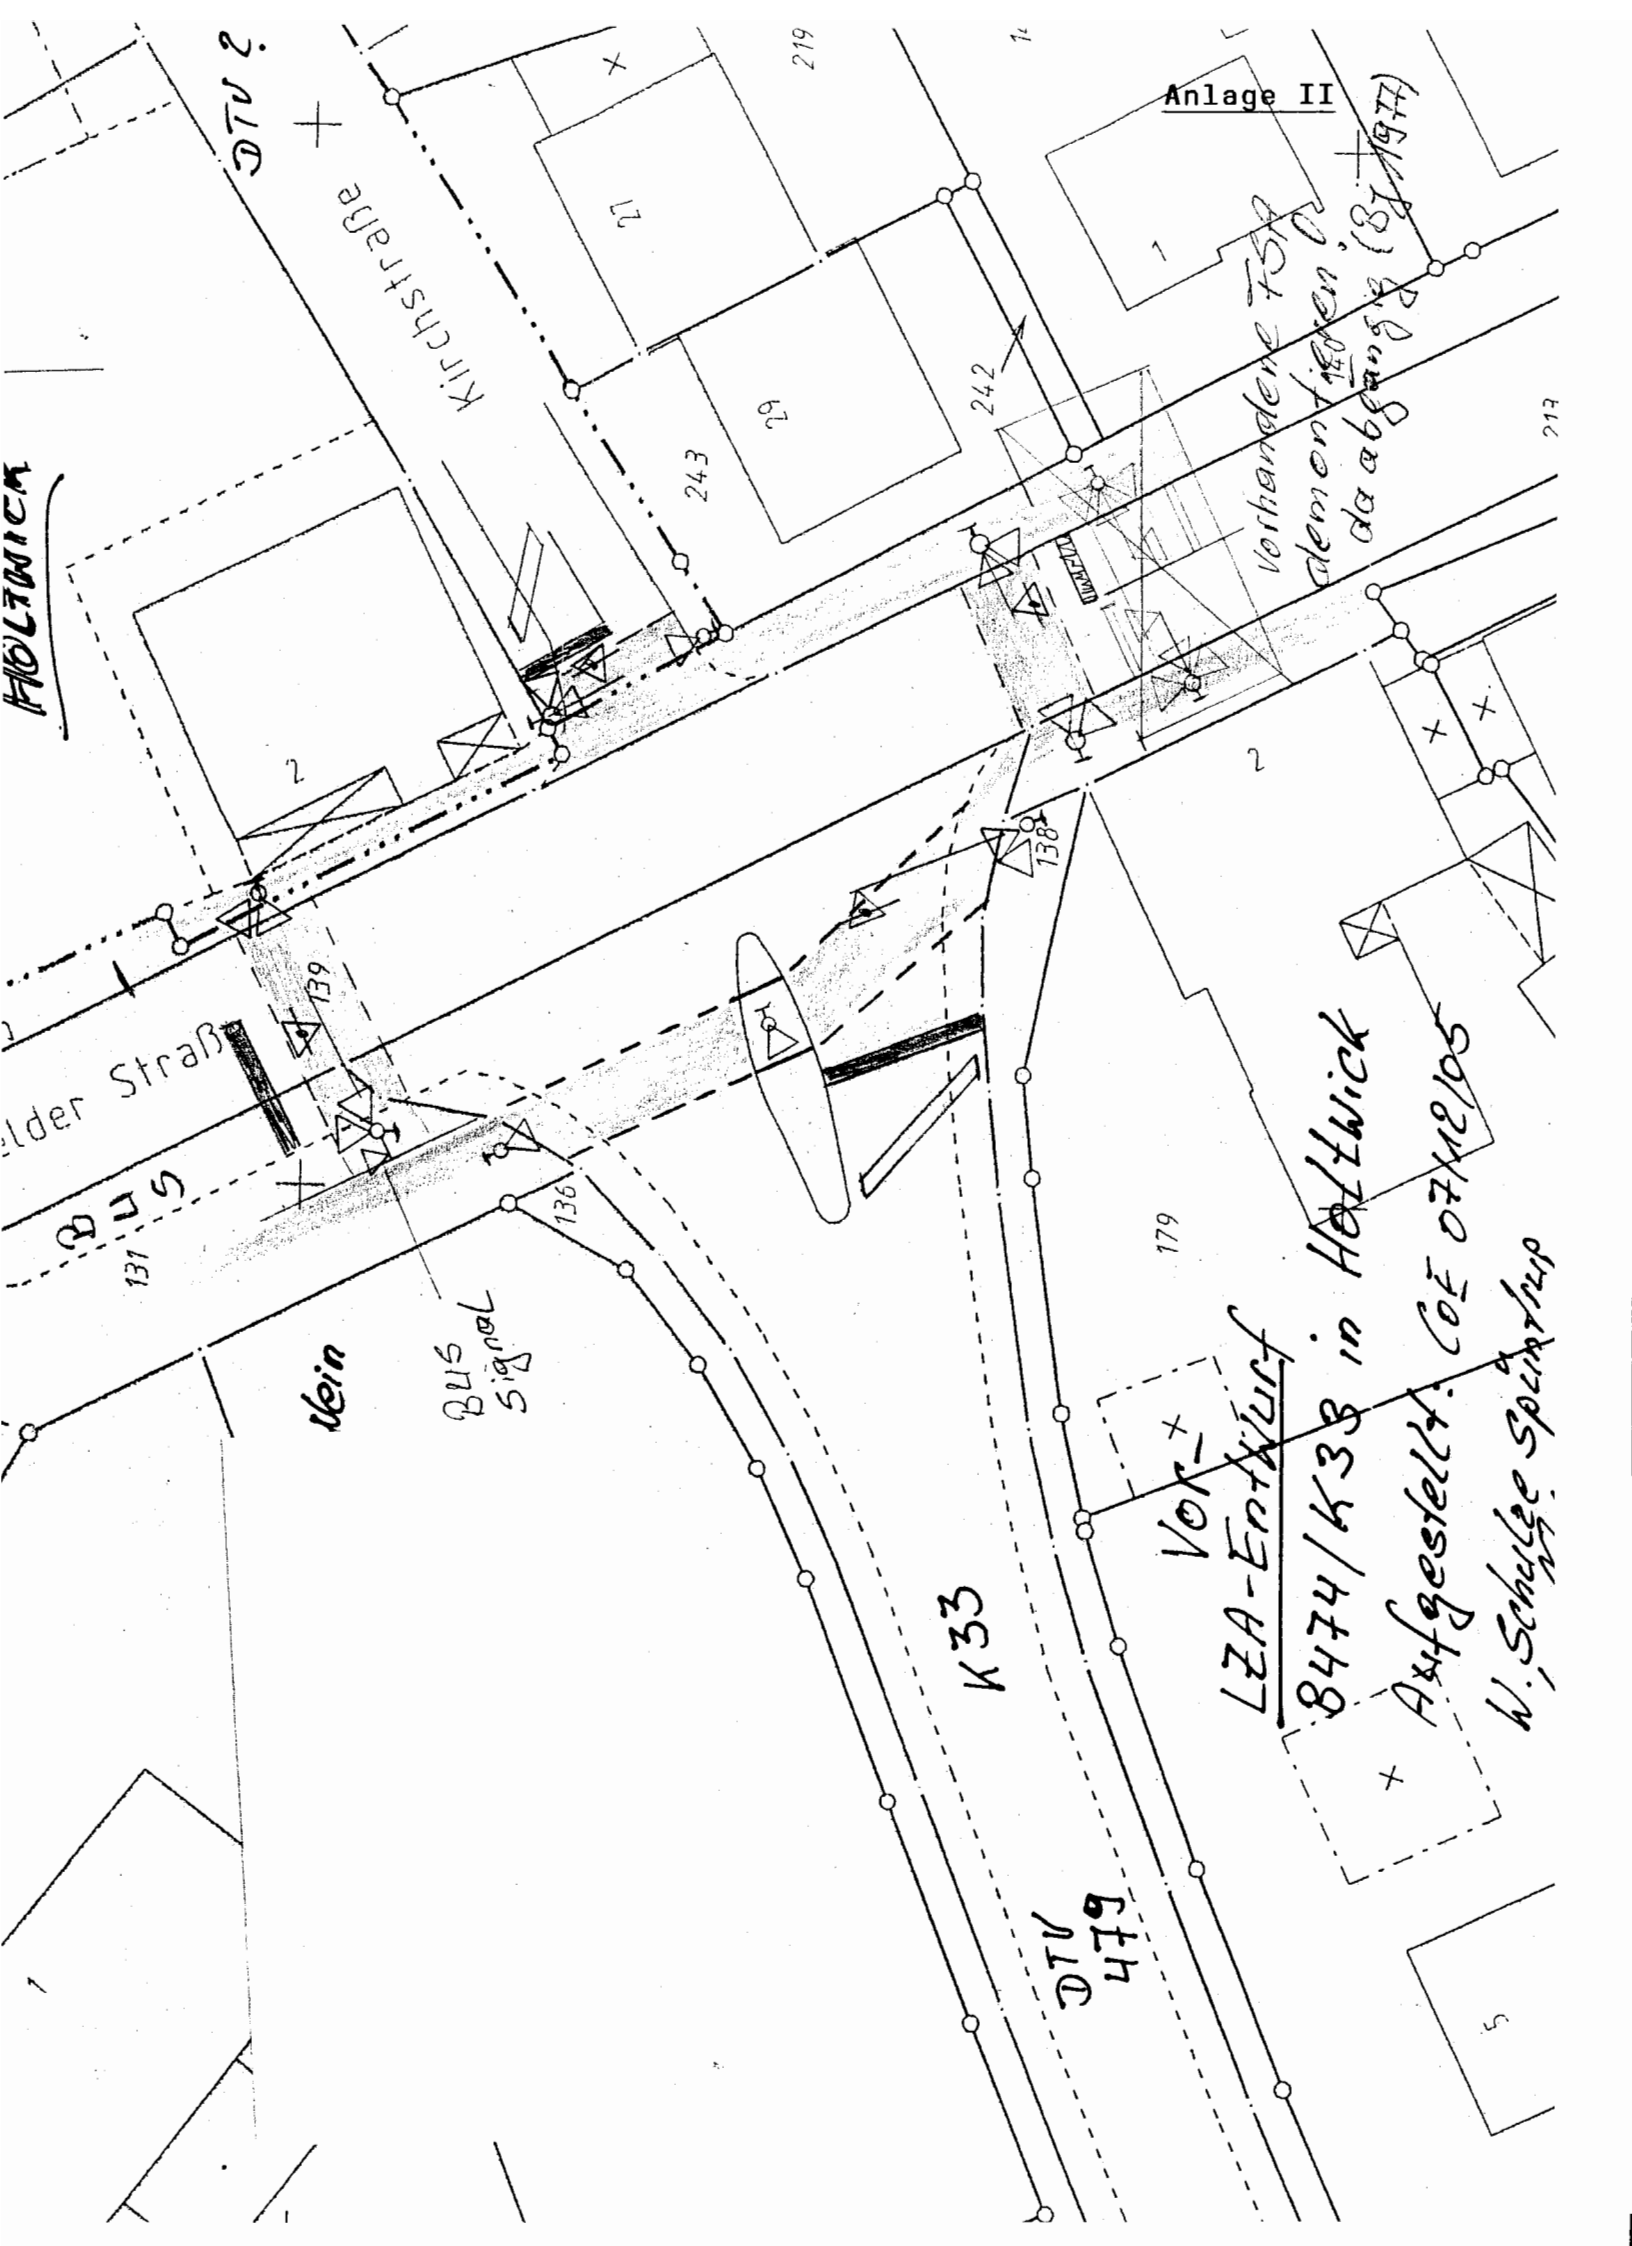

Anlage II

Vorhandene FSP
demonstrieren, da abgebaut (8/1977)

HOLZWICK

Bilder Straße

BUS

kein

BUS
signal

K33

DTV
479

Vor-
Entwurf

LZA-Entwurf
8474/K33 in Holtwick

Aufgestellt: COE 07/12/05
W. Schuler Spandau