

Gemeinde
Rosendahl
-FB Zentrale Steuerung-
z.H. Herrn Erich Gottheil
Hauptstr. 30
48720 Rosendahl

Anlage I



**Förderverein
Antoniuschule
Darfeld e.V.**



Rosendahl, 27.11.2012

Antrag auf Zustimmung zur Errichtung einer Lehrküche in der Antonius-Grundschule Darfeld durch den Förderverein der Grundschule Darfeld

Der Förderverein der Antonius-Grundschule Darfeld plant als nächstes großes Projekt die Wiedererrichtung einer Schul- und Lehrküche in der Grundschule Darfeld. Drei Gründe hierfür haben uns bewogen, dieses – zugegebenermaßen große Vorhaben – in Angriff zu nehmen.

- In den Lehrplänen aller Schulen ist es vorgesehen, sich mit gesunder Ernährung zu befassen. Hierzu gehört die Möglichkeit, auch kleinere Mahlzeiten selbst zuzubereiten. Dazu gehören aber auch, jahreszeitlich bedingt besondere Aktionen in der Küche durchzuführen: z.B. Backen in der Advents- und Weihnachtszeit, Herstellen von Apfelsaft, Apfelmus, Apfelkuchen usw. im Herbst, gesundes Frühstück während des ganzen Jahres usw.
- Die Darfelder Bevölkerung wünscht sich eine Möglichkeit, wieder an Kochkursen am Ort teilzunehmen. Das Kath. Bildungswerk wäre bereit, sowohl am Nachmittag für Kinder, als auch am Abend für Erwachsene solche Kurse wieder anzubieten.
- Die OGS benötigt einen größeren Essraum. Entgegen allen Erwartungen bei der Einführung der OGS nehmen inzwischen so viele Familien das Angebot in Anspruch, dass der bislang genutzte Essraum nicht mehr ausreicht. Daher hat die Schulleitung der OGS übergangsweise einen Klassenraum als Essraum zur Verfügung gestellt. Es besteht der Wunsch seitens der Schule, dass dieser Raum als Computerraum genutzt wird. Unter Umständen wird der Raum ab dem Schuljahr 2013/14 aufgrund der Klassenbildung wieder für den regulären Schulunterricht benötigt. Auch die Nutzung der Aula als Speiseraum ist durch die Geruchsbelästigung (wie jetzt festgestellt) nicht zumutbar. Somit müssen neue Räume für die OGS beschaffen werden, dies ist die ureigenste Aufgabe des Schulträgers. Aus diesem Grunde wäre unser Antrag im Sinne der Gemeinde.

**Förderverein
Antoniuschule Darfeld
Kath. Grundschule
der Gemeinde Rosendahl**

**Antoniusstraße 2
48720 Rosendahl**

**Vorsitzende: Frau Haßler
Telefon 02545-93 41 14**

**Volksbank Baumberge eG
BLZ 400 694 08
Konto 306 156 200
Steuer-Nr. 312/5836/0433**

Uns ist bewusst, dass es für die Gemeinde bei der derzeitigen Haushaltslage schwierig ist dieses Projekt finanziell zu unterstützen. Wir bitten Sie aber sehr herzlich, unser Vorhaben insofern zu unterstützen, dass wir die Räumlichkeiten im Obergeschoss der Schule zu einem großen Teil für unsere Küche und einen integrierten Essraum herrichten und nutzen können. Das bedeutet, dass die Gemeinde hierfür zunächst lediglich die baurechtlichen Voraussetzungen schafft.

Darüber hinaus bitten wir Sie zu prüfen, ob weitere Mittel aus öffentlicher Hand für dieses Projekt beantragt werden können.

Hinsichtlich der Planung haben wir bereits einen ortsansässigen Fachmann (Architekten) gebeten, uns zunächst eine Kalkulation über die entstehenden Kosten zu erstellen. Uns ist bewusst, dass wir unser Vorhaben nur mit enormer Eigenleistung und weiteren Sponsoren zu einem guten Ende bringen können. Wir setzen auf Mithilfe vieler Eltern und Darfelder Handwerker (die Erfahrungen bei der Erstellung der Generationenparks in Darfeld und Holtwick haben gezeigt, dass in Zeiten knapper Kassen die Bevölkerung bereit ist bei Projekten, die Ihnen wichtig sind, selber Hand anzulegen) Der im August durchgeführte Sponsorenlauf in Darfeld hat uns ein finanzielles Polster verschafft, dass wir mit den ersten Arbeiten, z.B. Dämmung und Fußboden, bereits zeitnah beginnen könnten. Dazu ist aber zunächst das Placet der Gemeinde nötig. Wir beantragen daher, in der nächsten Haushaltsplanberatung die notwendigen Mittel für die Bewirtschaftungskosten einzustellen und uns die Erlaubnis zu erteilen, alsbald mit den Arbeiten beginnen zu können.

Anbei erhalten Sie die Kostenschätzung des Architekten für die entstehenden Materialkosten und für die durch Fremdfirmen zu erbringenden Leistungen (z.B. Estrich) für den geplanten Ausbau. Bei jeder Einzelposition ist zu berücksichtigen, dass wir versuchen werden, die Kosten durch private, aber fachkundige Hilfe zu senken. Erst wenn die Erlaubnis der Gemeinde vorliegt, können wir weitere Sponsoren und Geldgeber suchen. Des Weiteren ist ein Grundrissplan für die Lehrküche einschließlich Essraum beigefügt.

Der Vorstand des Fördervereins ist einhellig davon überzeugt die Material- und Unternehmerkosten tragen zu können. Wir bitten die Gemeinde lediglich um Übernahme der Bewirtschaftungskosten, sowie die Überprüfung auf Förderung durch öffentliche Mittel. Somit wäre die Gemeinde durch die Maßnahme nicht über Gebühr belastet und selbst wenn wir es – wider Erwarten – nicht schaffen sollten, die Küche wie geplant zu errichten, hätten wir durch diverse Vorarbeiten doch zu einer energetischen Verbesserung des Schulgebäudes beigetragen.


Mit unserer Initiative stärken wir nicht nur die Schule, wir erhöhen auch die Attraktivität unseres Ortes durch ein weiteres Angebot für Bildung und Freizeitgestaltung.

Dem Förderverein ist bewusst, dass durch die Schaffung einer Schulküche die künftigen politischen Entscheidungen hinsichtlich der Grundschule nicht eingeengt werden.

Wir bitten Sie herzlich, positiv über unseren Antrag zu entscheiden. Gerne würden wir unseren Antrag im Rahmen der Haushaltsberatungen im zuständigen Fachausschuss erläutern und für ergänzende Fragen zur Verfügung stehen.



Christa Haßler

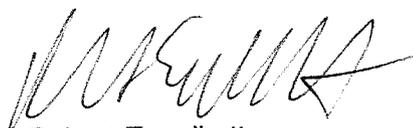


Robert Espelkott

- 2 -



Architekturbüro Hidding & Schwaneckamp GbR
 Wibbelstr. 7, 48720 Rosendahl
 Tel. 02547-939 72 52 · Fax: 939 72 55
 E-Mail: mail@architektur-hs.de · www.architektur-hs.de
 Planung · Bauleitung · Sanierung · Energieberatung

Bauvorhaben:		Umbau des Dachgeschosses der Darfelder Schule	
Projektadresse:		Grundschule Darfeld	
Bauherr:		Dachgeschoss	
Bezeichnung:		Dachgeschoss	
Index	Datum	Änderung	
Maßstab:	Gezeichnet:	Datum:	Plan-Nr.:
1 : 100	S.W.	7. November 2012	1
Bauherr:	Architekt:		

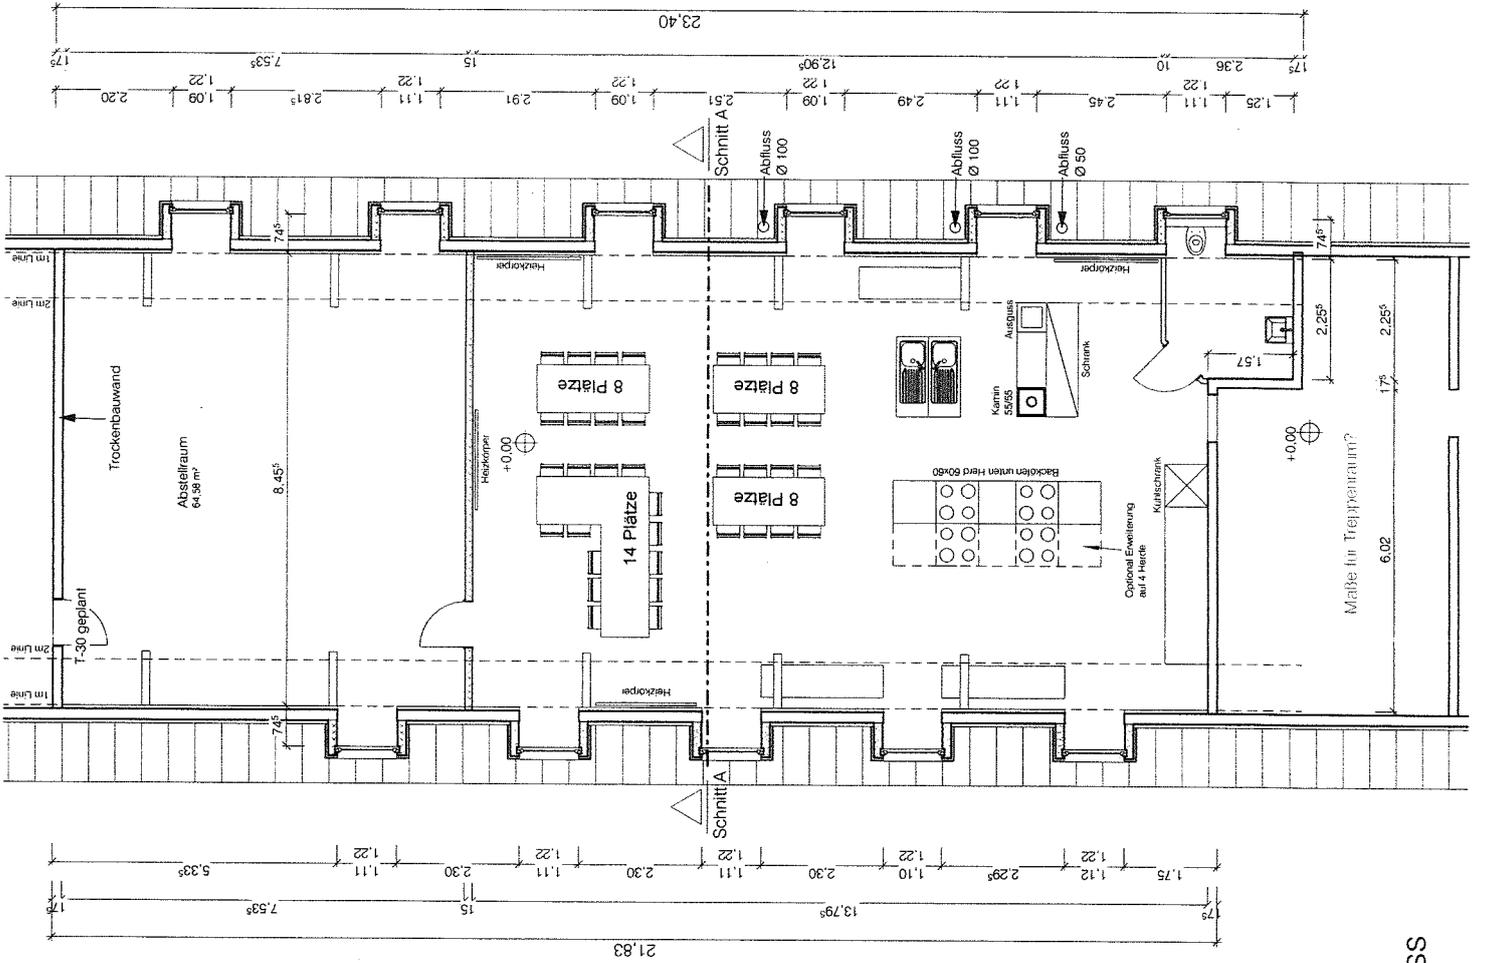

Dachgeschoss
 M 1 : 100



5 Malerarbeiten		800 €	952 €	0 €
5,1	1 Stck Malerarbeiten nur Anstrich nur material	800 €	800 €	0 €
			0 €	0 €
			€	€
			0 €	0 €
6 Kücheneinrichtung Mobiliar		11.700 €	13.923 €	0 €
		€	€	€
	Schränke , 2 Carankochfelder, 2 Kaminhauben, Arbeitsplatten		0 €	0 €
	Tische + Stühle , Geschirr		0 €	0 €
			0 €	0 €

Baunebenkosten / Grundstück		Netto	Kosten kalkuliert	Eigenleistung
1	Architektenkosten - nur Bauantrag	€	€	
6	1 Brandschutzgutachten	2.500 €	2.500 €	
			0 €	
			0 €	
			€	
			<u>3.000 €</u>	0 €
	Nebenkosten	2.521 €	3.000 €	0 €
		€	€	€
	Gesamtkosten	52.582 €	62.573 €	8.315 €
	Eigenleistung			
	kalkulierte Kosten	<u>52.582 €</u>	<u>62.573 €</u>	<u>8.315 €</u>