

Beschreibung:  
Beschreibung:

**Anne Brodkorb**

Planen und Bauen  
Bauanträge, Bauleitplanung, Denkmalschutz  
Osterwick, Hauptstraße 30  
48720 Rosendahl  
Telefon 02547/77-138  
Telefax 02547/77-198  
eMail [anne.brodkorb@rosendahl.de](mailto:anne.brodkorb@rosendahl.de)  
Web [www.rosendahl.de](http://www.rosendahl.de)

**Von:** A.Winschel@telekom.de [mailto:A.Winschel@telekom.de]

**Gesendet:** Mittwoch, 7. November 2012 13:55

**An:** Anne Brodkorb

**Betreff:** Stellungnahme: 1. Änderung des Bebauungsplanes "Ziegelei" im Ortsteil Osterwick

Sehr geehrte Frau Brodkorb,

die Telekom Deutschland GmbH (nachfolgend Telekom genannt) - als Netzeigentümerin und Nutzungsberechtigte i. S. v. § 68 Abs. 1 TKG - hat die Deutsche Telekom Technik GmbH beauftragt und bevollmächtigt, alle Rechte und Pflichten der Wegesicherung wahrzunehmen sowie alle Planverfahren Dritter entgegenzunehmen und dementsprechend die erforderlichen Stellungnahmen abzugeben. Zu Ihrem Schreiben vom 08. Oktober 2012 nehmen wir wie folgt Stellung:

Im Planbereich befinden sich Telekommunikationslinien der Telekom, die aus beigefügtem Plan ersichtlich sind.

In der ausgewählten Fläche für die Biogas-Einspeiseanlage (BGEA) befindet sich eine Telekommunikationslinie, welche die Kläranlage (Adresse: Höven 127 in Rosendahl) versorgt. Die Telekommunikationslinie darf nicht überbaut werden.

Aus dem Planungsziel geht hervor, dass die Maßnahme aufgrund Veranlassung Dritter geplant ist. Für diese Maßnahme bestehen für die Telekommunikationslinien der Telekom im Höven 127 in Rosendahl keine Folgepflicht aus § 72 TKG, so dass Telekom die Anpassung bzw. die Verlegung der TK-Linien nicht auf eigene Kosten durchzuführen hat.

Wir beantragen, dem Träger des Vorhabens aufzuerlegen, die Kosten der Telekom für die Änderung der TK-Linie aufgrund des geplanten Vorhabens im erforderlichen Umfang zu tragen.

Der Vorgang wird bei uns unter dem Zeichen w00000040972460 geführt.

Mit freundlichen Grüßen


i. A.

Anton Winschel

Deutsche Telekom Technik GmbH  
TI NL NW; PTI 13 Münster  
Anton Winschel  
Fachreferent PPB Access Rheine

Dahlweg 100, 48153 Münster  
+49 251 78877-7620 (Tel.)  
+49 251 78877-9609 (Fax)  
+49 170 572 7425 (Mobil)  
E-Mail: [a.winschel@telekom.de](mailto:a.winschel@telekom.de)

<http://www.telekom.de/>

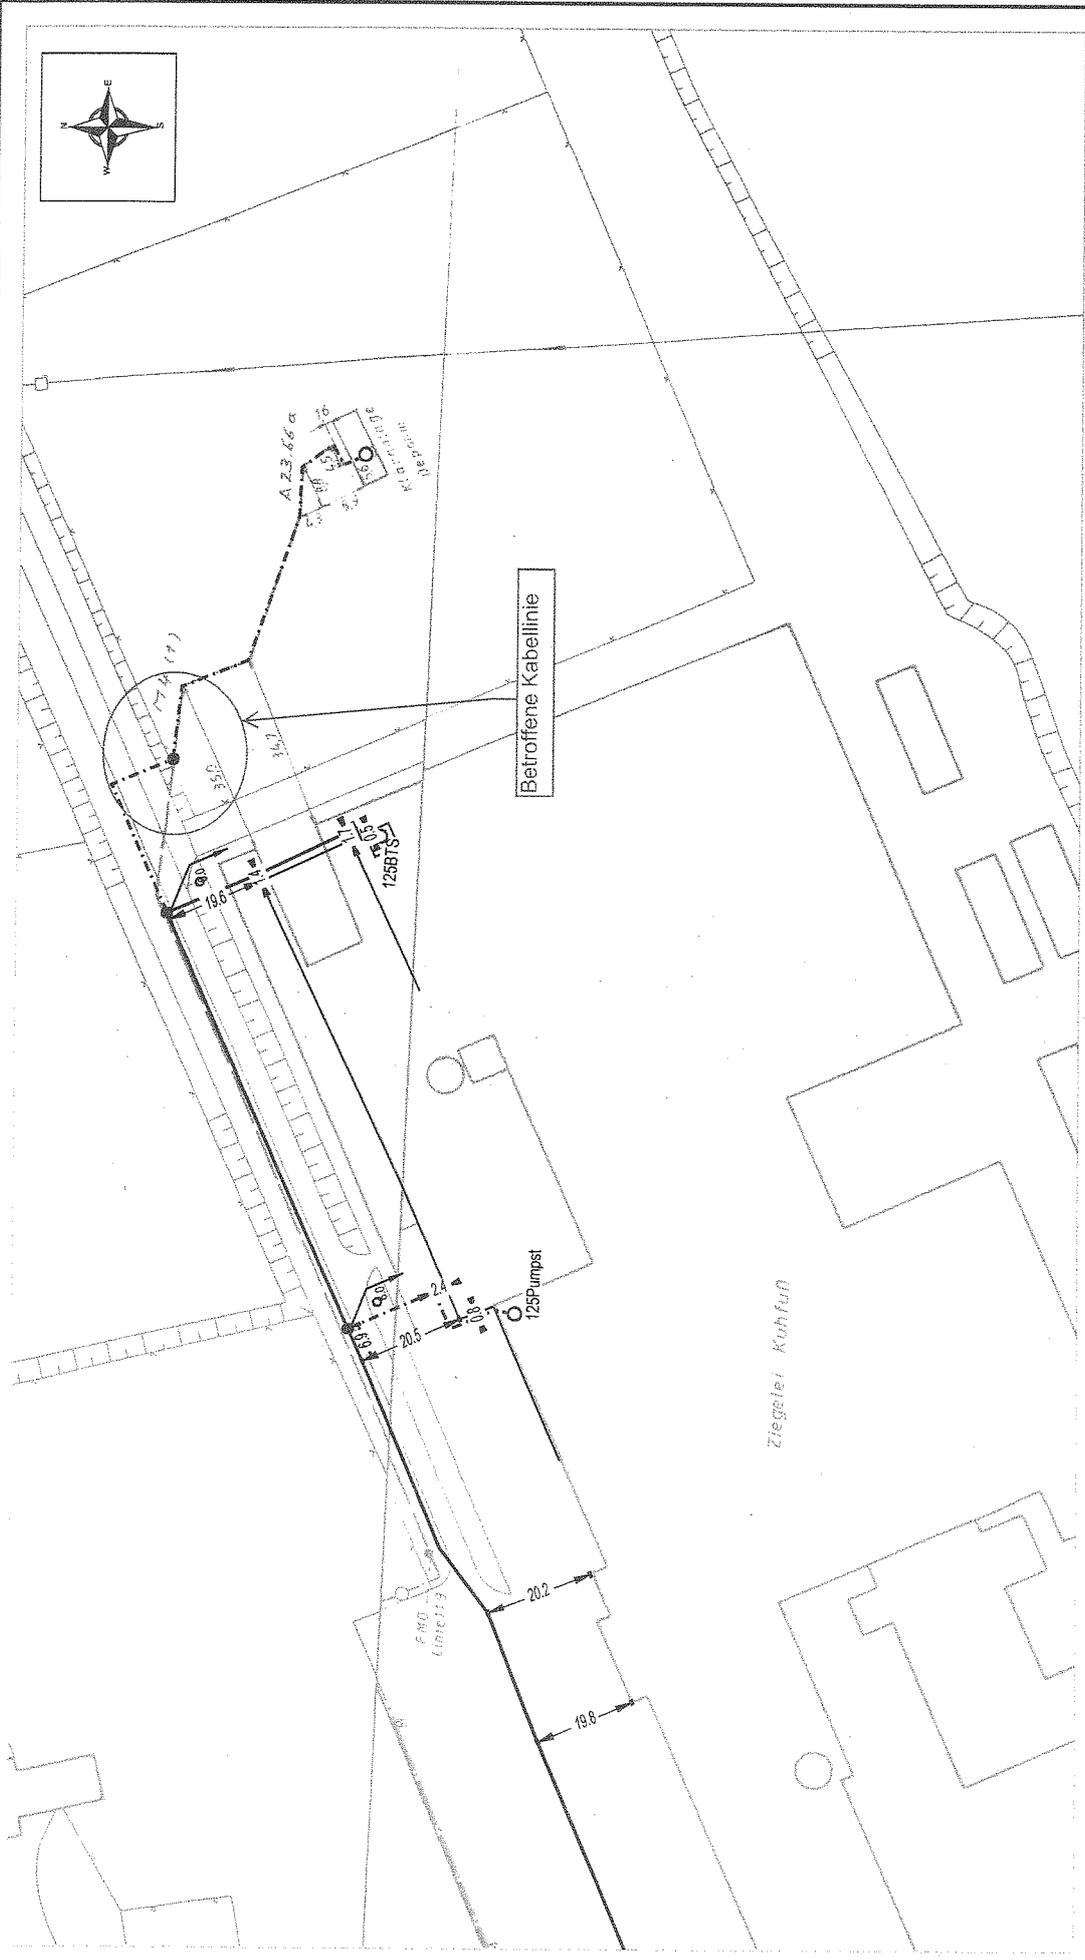

AT/Vh-Bez.:	Kein aktiver Auftrag	AT/Vh-Nr.:	Kein aktiver Auftrag
TI NL	Northwest (Oldenburg)		
PTI	Münster		
ONB	Coesfeld	AsB	1
Bemerkung:		VsB	
		Name	winschela
		Datum	07.11.2012
		Sicht	Lageplan
		Maßstab	1:1000
		Blatt	1



**Beschluss zur Stellungnahme der Deutschen Telekom vom 07.11.2012, Anlage IV zur SV VIII/519**

Der Hinweis auf die zur Versorgung der Kläranlage bestehende Telekommunikationsleitung der Deutschen Telekom wird zur Kenntnis genommen.

Aus den übersandten Planunterlagen lässt sich nicht zweifelsfrei ermitteln, ob die angesprochene Leitung durch die Planänderung in Ihrer Lage beeinträchtigt wird. Ggf. wird daher im Zuge der Umsetzung der Planung eine Verlegung der Leitung erforderlich.

Der Hinweis, dass die Verlegung der Leitung auf Kosten des Vorhabenträgers zu erfolgen hat, wird zur Kenntnis genommen und im Rahmen der Umsetzung der Planung berücksichtigt