



**Kreis Coesfeld
Katasteramt**


Friedrich-Ebert-Straße 7
48653 Coesfeld

Anlage II zur SV VIII/524

6. Änderung des Bebauungs-
planes "Haus Holtwick" im
beschleunigten Verfahren gem.
§ 13a BauGB

////// Änderungsbereich

Flurstück: 101
Flur: 8
Gemarkung: Holtwick
Haus Holtwick 14, Rosendahl

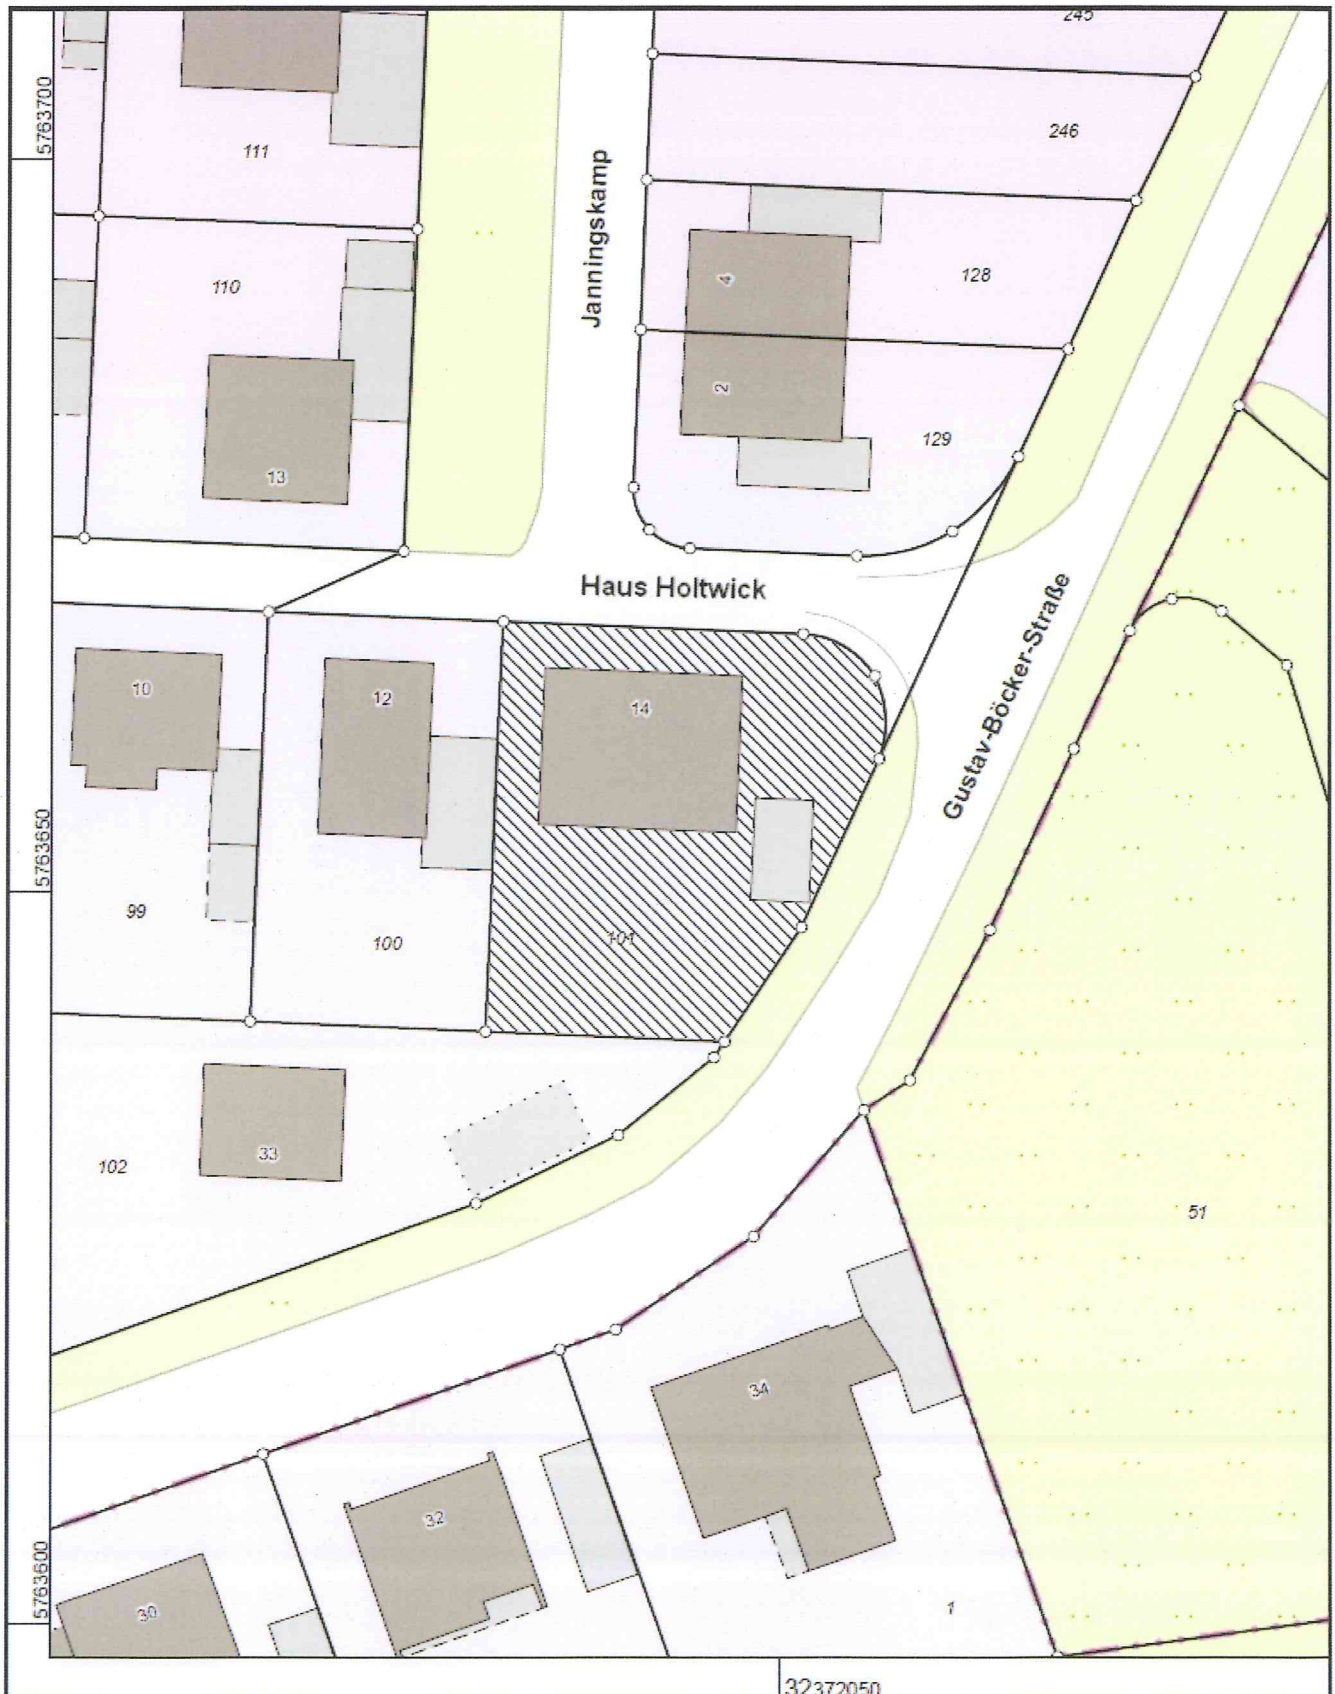

Maßstab 1 : 500

5 10 15 20 25 Meter

© Kreis Coesfeld