




**Kreis Coesfeld
Katasteramt**


Friedrich-Ebert-Straße 7
48653 Coesfeld

**Aufstellung des Bebauungsplanes
"Hauptstraße / Brink" im Ortsteil
Osterwick im beschleunigten Verfahren
gem. § 13a Baugesetzbuch (BauGB)**

Flurstücke Nr.: 300 tlw., 435, 436
Flur: 15
Gemarkung: Osterwick

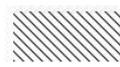


geplante Bebauung mit
Wohn- und Geschäftshaus

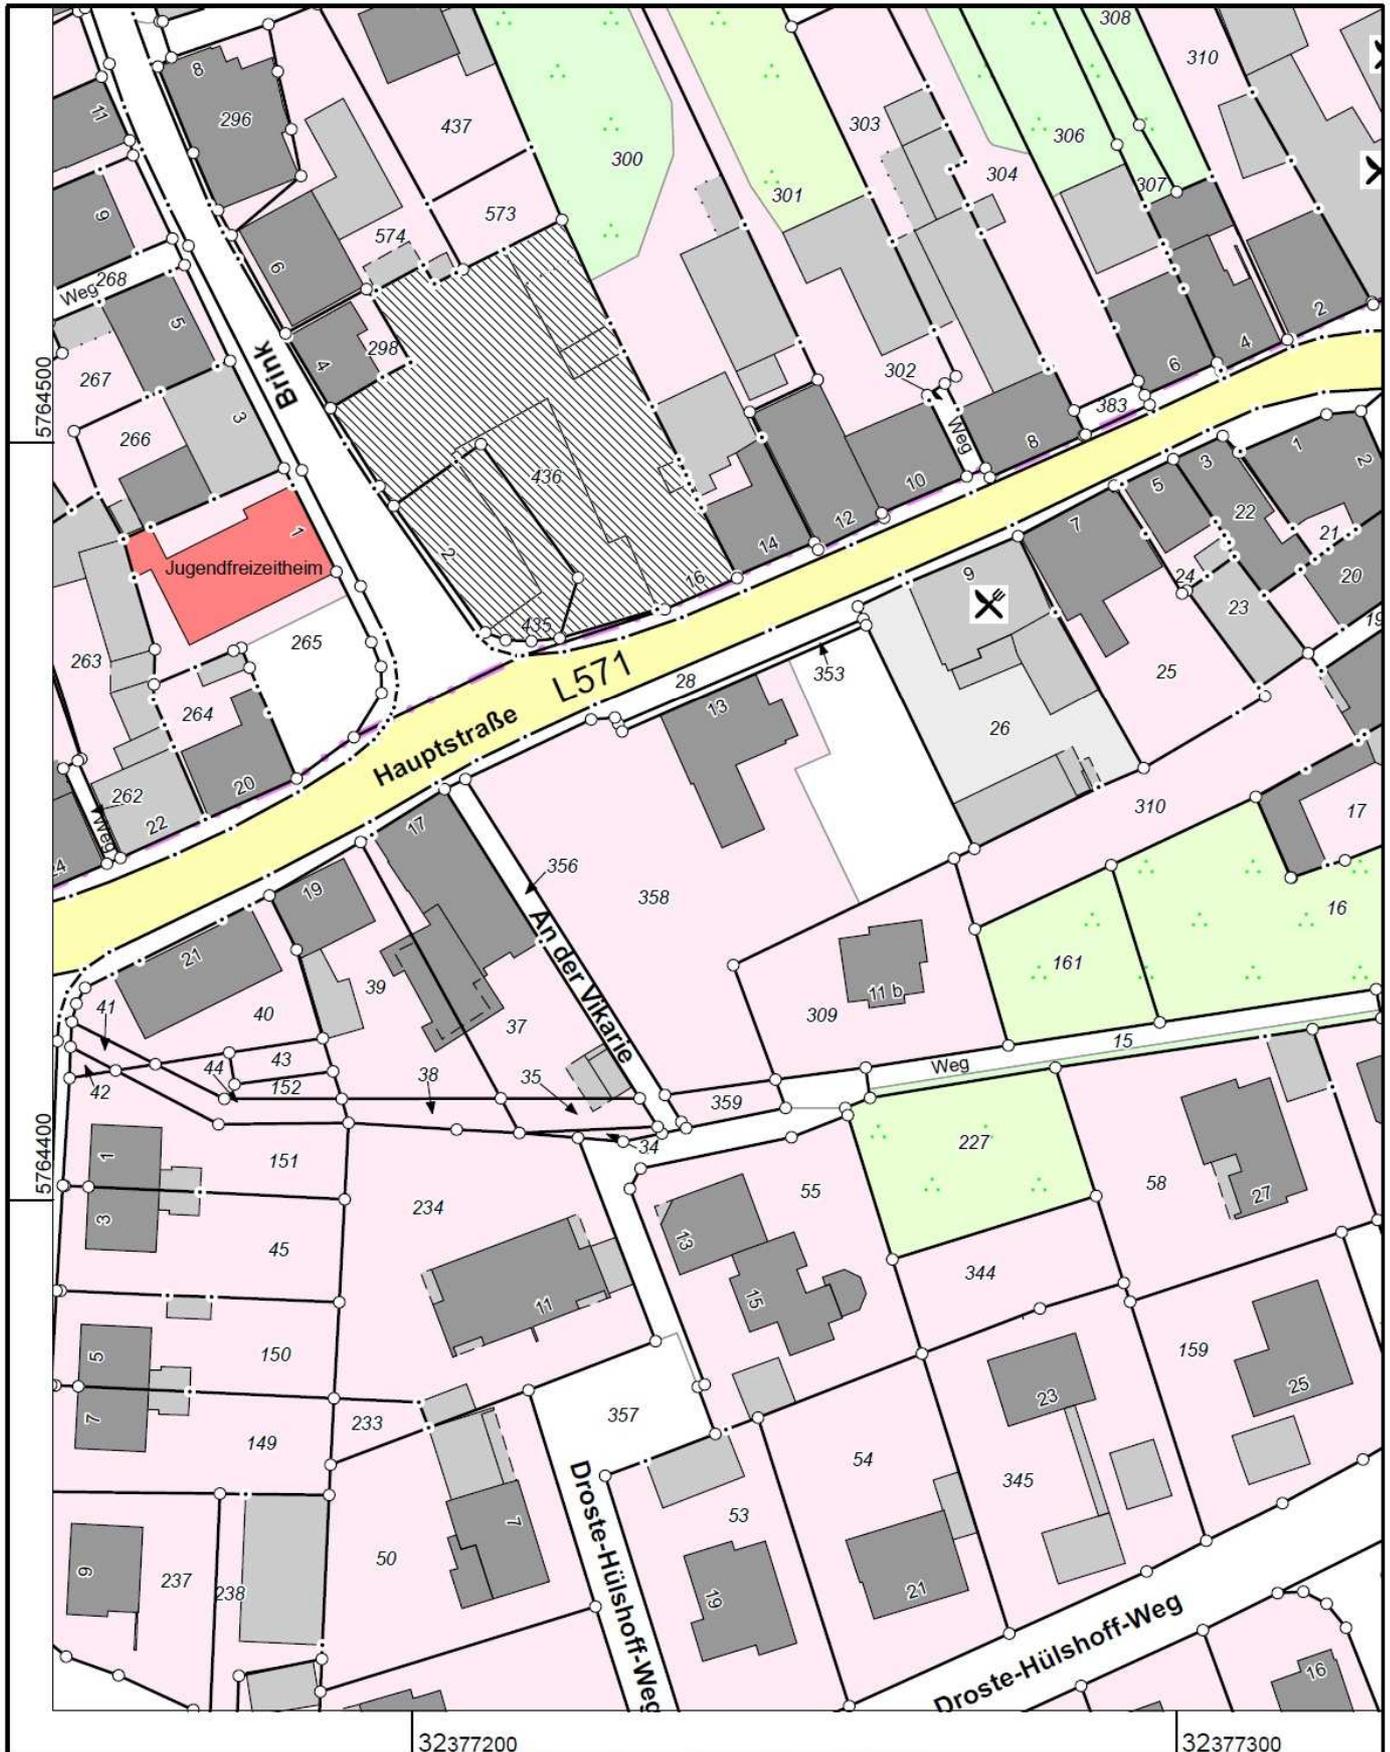

32377200

32377300

Maßstab 1 : 1000

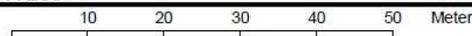

© Kreis Coesfeld