



Kreis Coesfeld Katasteramt


Friedrich-Ebert-Straße 7
48653 Coesfeld

Flurstück: 648, 649
Flur: 15
Gemarkung: Osterwick
Everdings Kamp, Rosendahl

Anlage II zur SV VIII/552

1. Änderung des Bebauungsplanes "Westlich der Schöppinger Straße" im Ortsteil Osterwick im beschleunigten Verfahren gem. § 13a Baugesetzbuch (BauGB)

 geplante zweigeschossige Bebauung
mit Flachdach

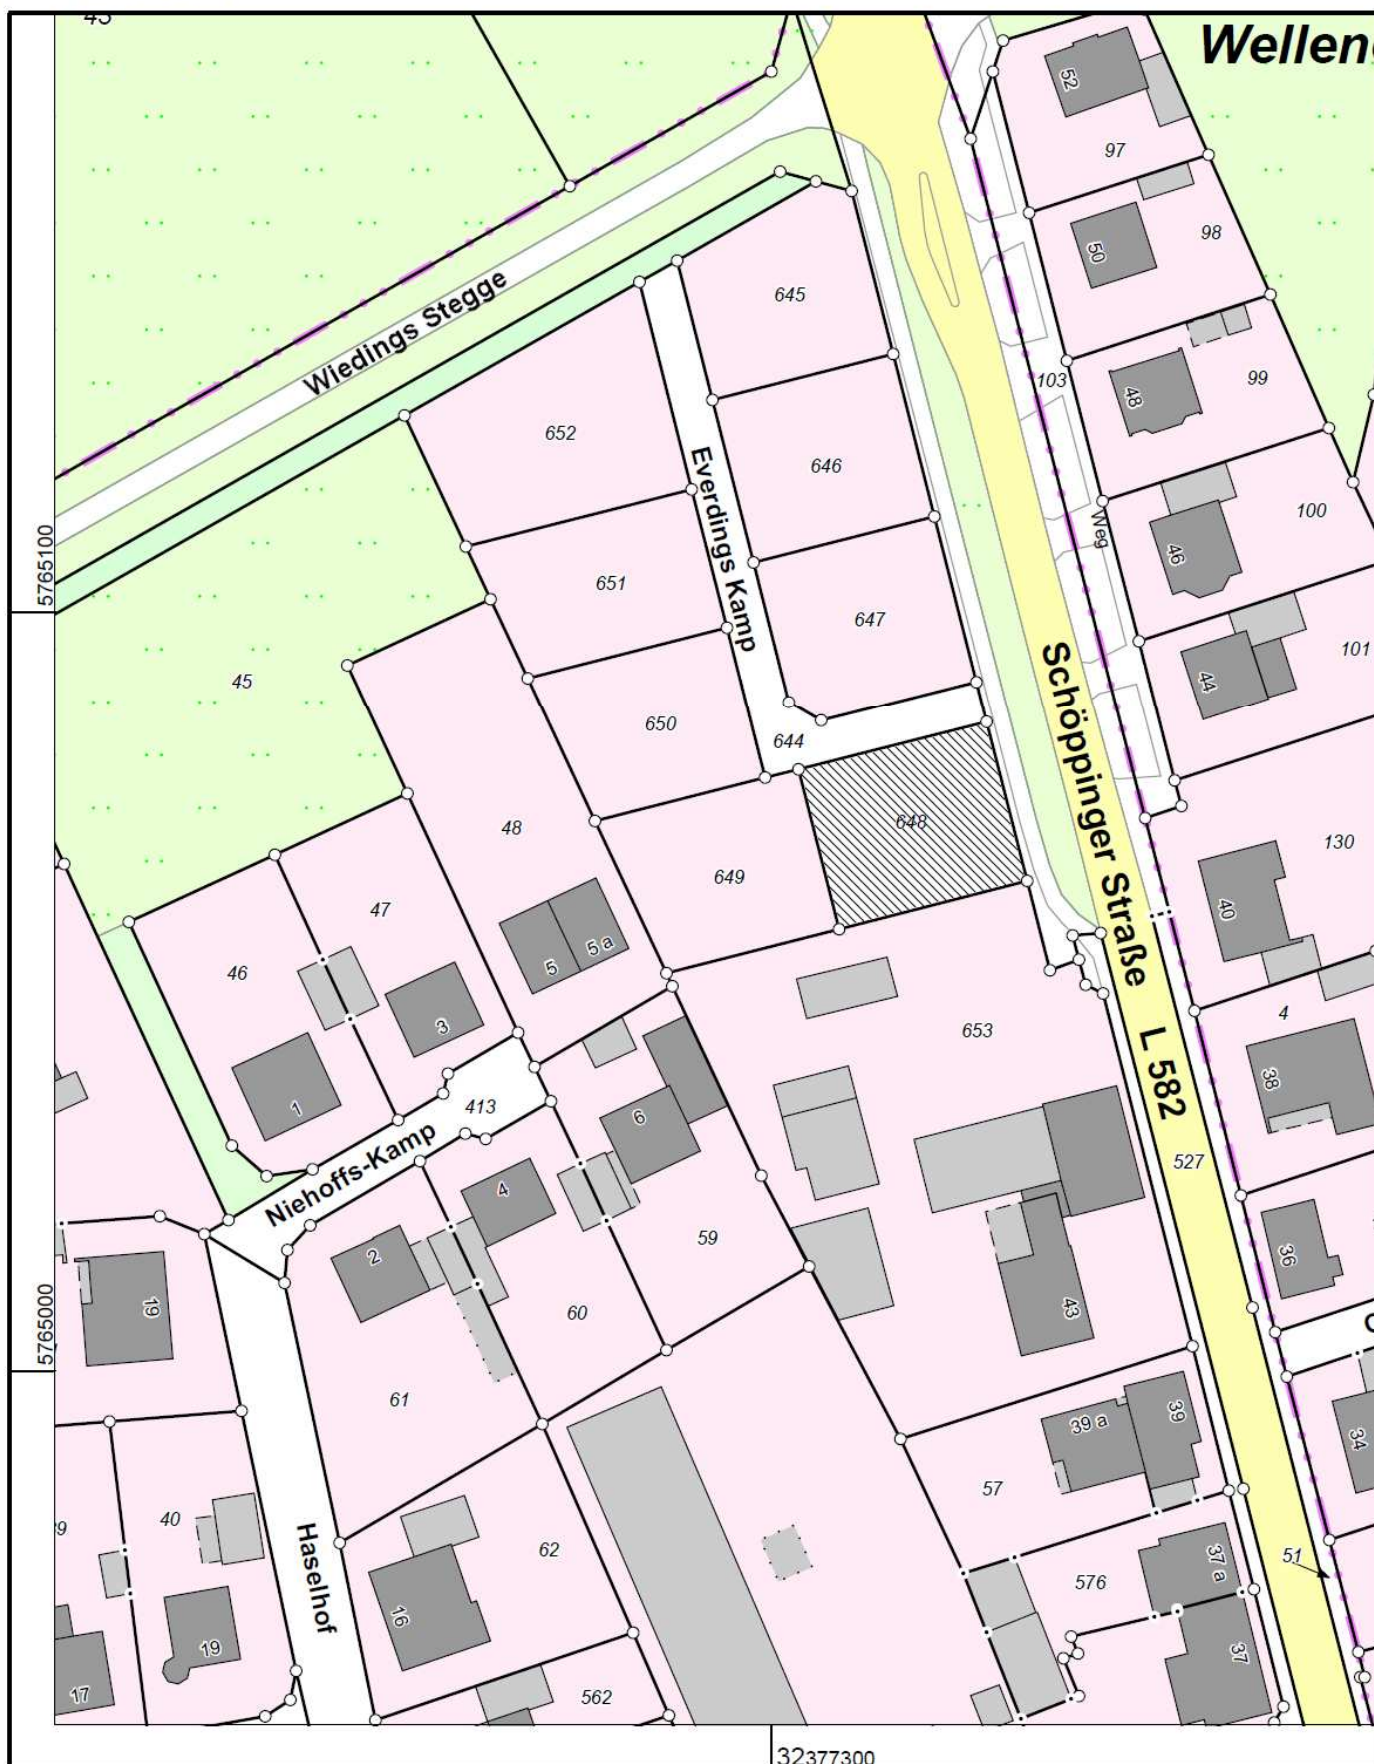

Maßstab 1 : 1000

10 20 30 40 50 Meter

© Kreis Coesfeld