





**4. Änderung des Bebauungsplanes
"Querstraße" im Ortsteil Holtwick im
beschleunigten Verfahren gemäß
§ 13a BauGB**

■■■ Änderungsbereich

Flurstück: 145
Flur: 14
Gemarkung: Holtwick
Wörden 2, Rosendahl

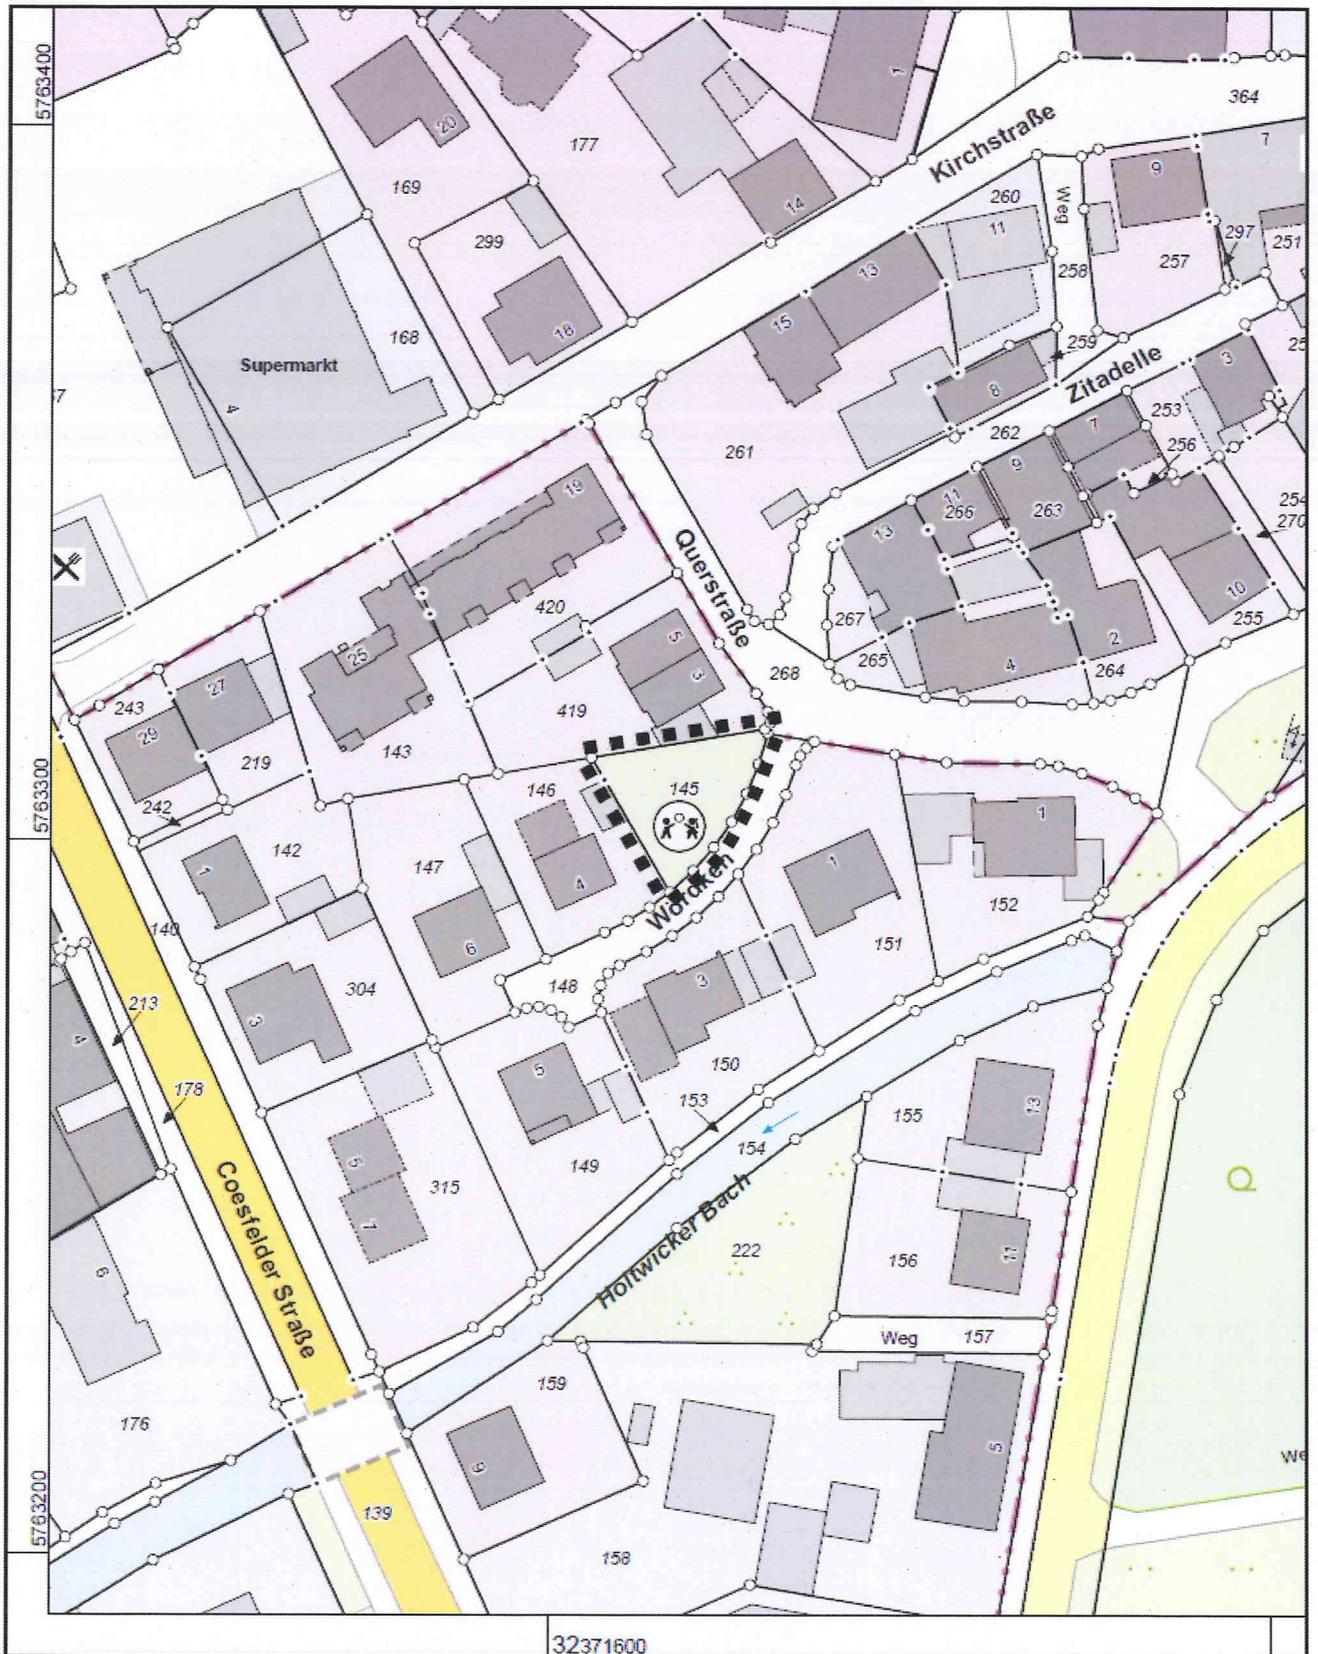

Maßstab 1 : 1000

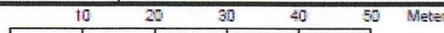

© Kreis Coesfeld