


Plan 1

Ortsteil Järfeld

Neuaufstellung Regionalplan

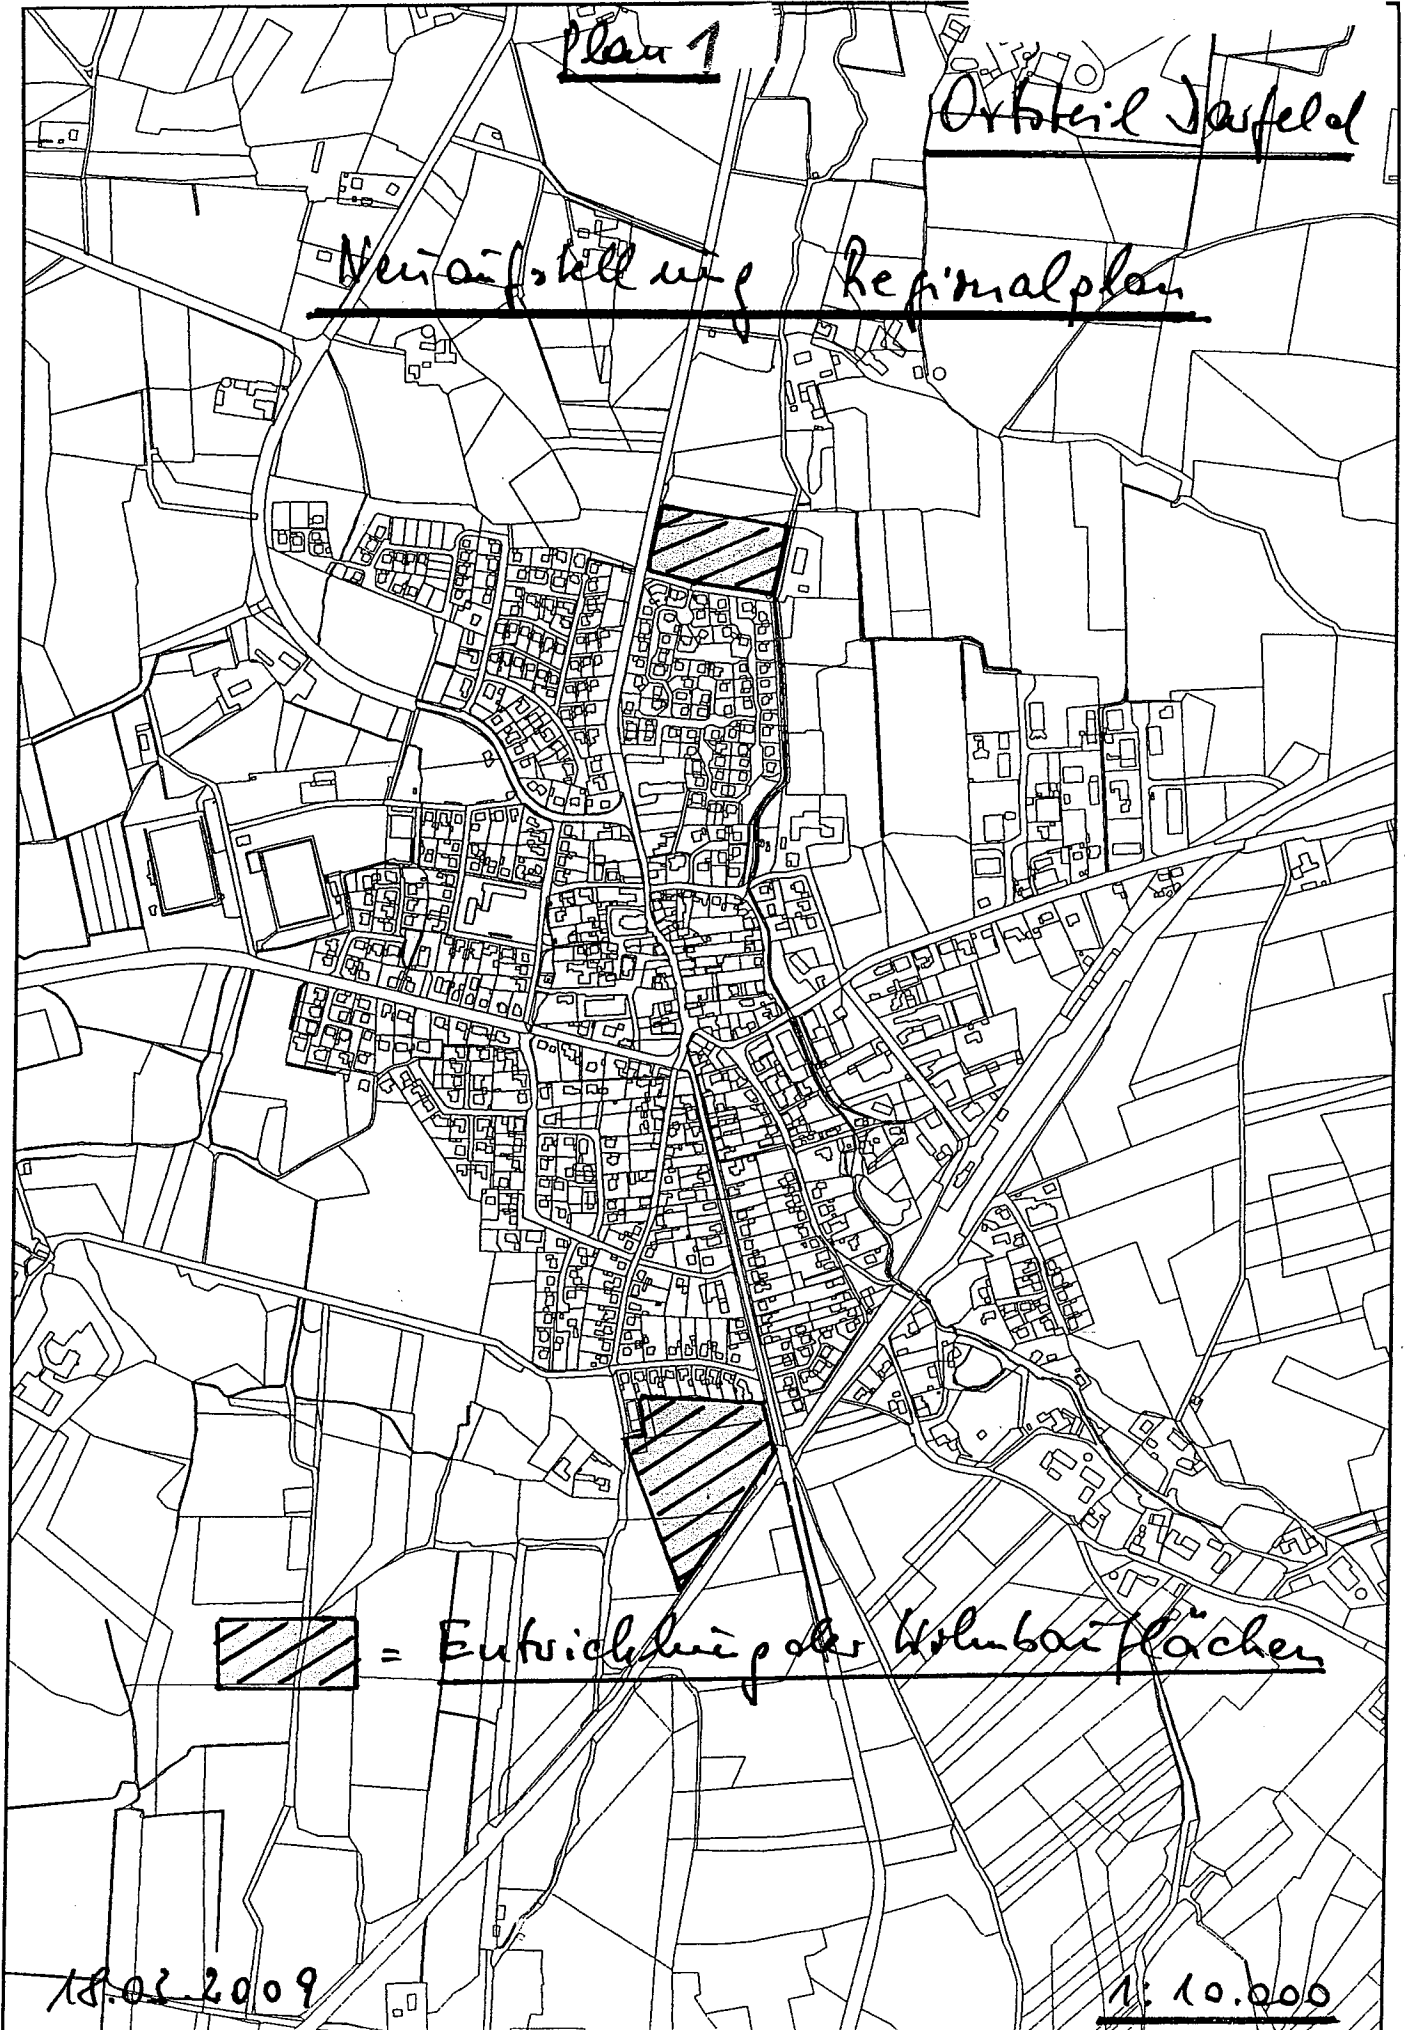


18.03.2009

1:10.000

Plan 2

Ortsteil Holtrich

Neuaufstellung Regionalplan

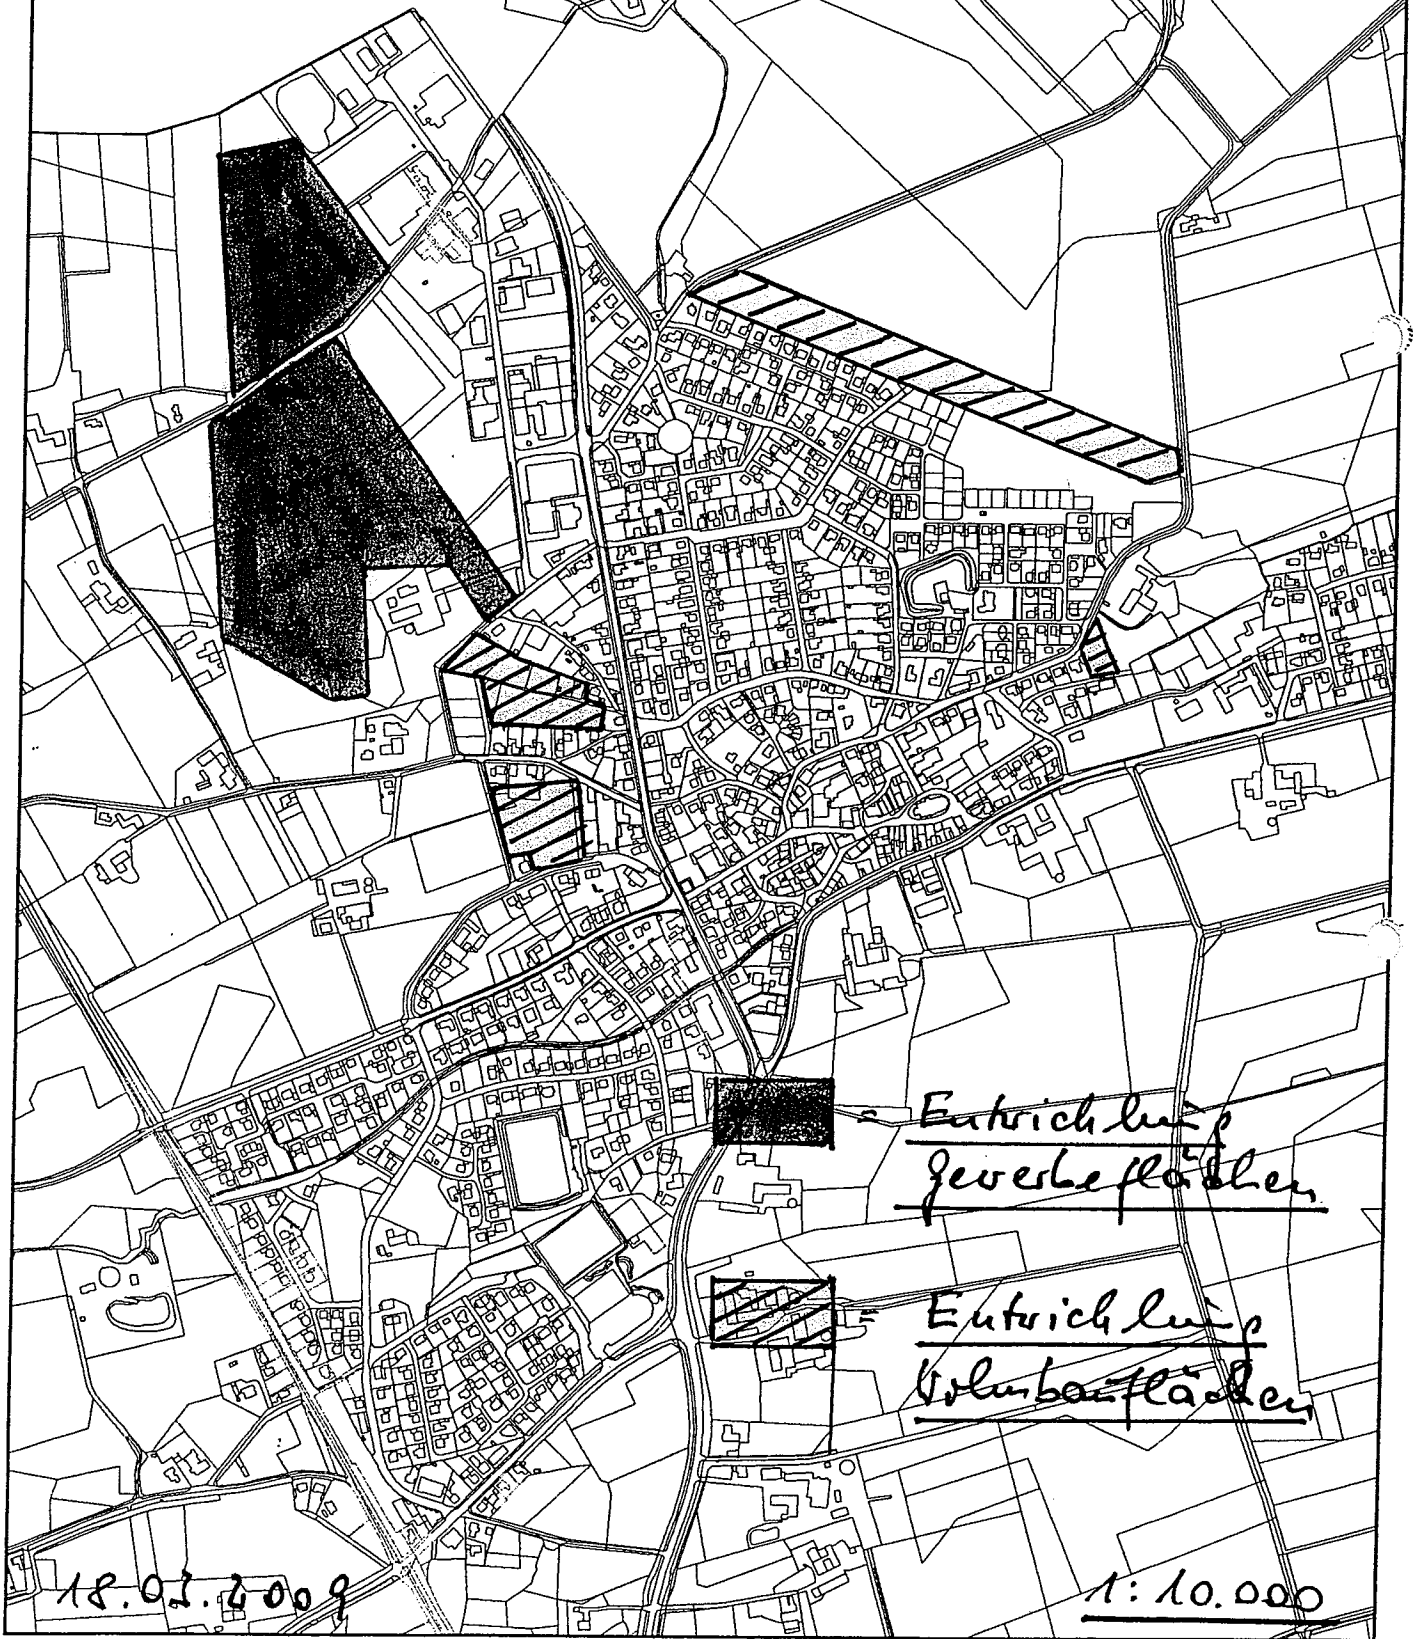



18.02.2009

1:10.000

Plan 3

Ortsteil Osterwich

Neuaufstellung Regionalplan

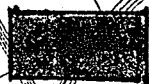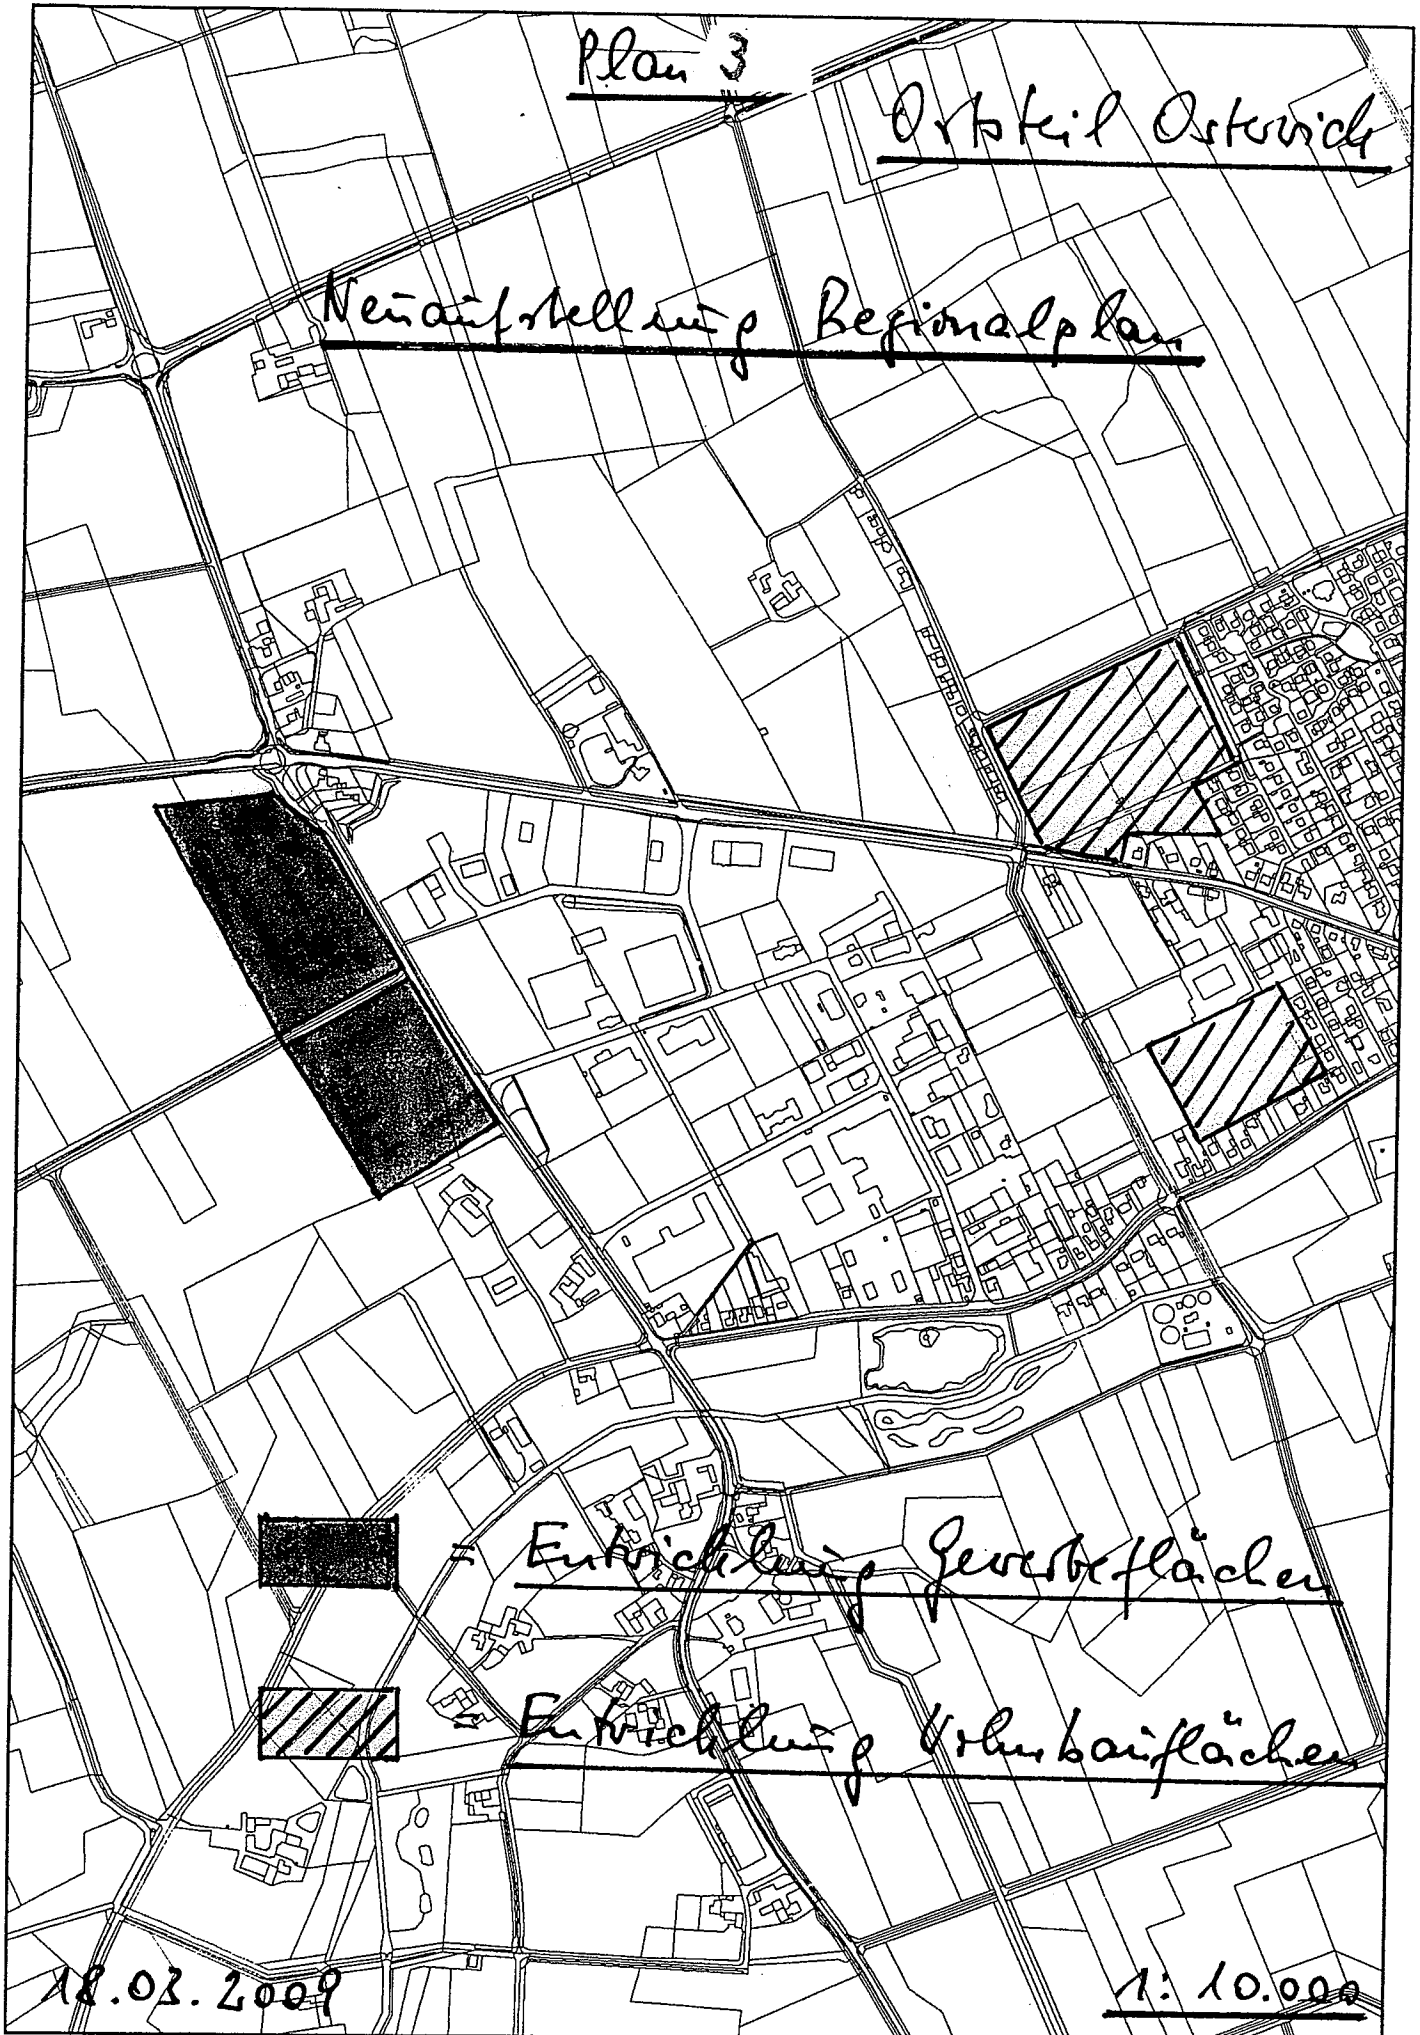

= Entwicklung Gewerbeflächen



= Entwicklung Wohnbauflächen

18.03.2009

1: 10.000