


Weitergeleitet: Stellungnahme: 8. Änderung und Erweiterung des Bebauungsplanes "Nord-West" im Ortsteil Darfeld; Ihr Aktenzeichen: IV/ 621.41

Von: Brodkorb, Anne
An: Hinske-Mehlich, Melanie
Datum: 16.09.2013

Nachricht von A.Winschel@telekom.de:
E-Mail an: Anne Brodkorb
12.09.2013

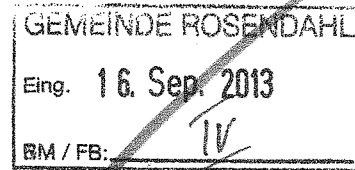

Sehr geehrte Frau Brodkorb,

die Telekom Deutschland GmbH (nachfolgend Telekom genannt) - als Netzeigentümerin und Nutzungsberechtigte i. S. v. § 68 Abs. 1 TKG - hat die Deutsche Telekom Technik GmbH beauftragt und bevollmächtigt, alle Rechte und Pflichten der Wegesicherung wahrzunehmen sowie alle Planverfahren Dritter entgegenzunehmen und dementsprechend die erforderlichen Stellungnahmen abzugeben. Zu Ihrem Schreiben vom 01. August 2013 nehmen wir wie folgt Stellung:

Im Planbereich befinden sich Telekommunikationslinien der Telekom, die aus beigefügtem Plan ersichtlich sind.

Durch die 8. Änderung und Erweiterung des Bebauungsplanes "Nord-West" im Ortsteil Darfeld sind die Telekommunikationslinien der Telekom nicht betroffen. In der Annahme, dass die vorhandenen Telekommunikationslinien weiterhin in ihrer vorhandenen Trassenlagen verbleiben können, bestehen keine Bedenken gegen die 8. Änderung und Erweiterung des Bebauungsplanes "Nord-West" im Ortsteil Darfeld.

Der Vorgang wird bei uns unter dem Zeichen w00000045477281 geführt.

Für Fragen stehe Ihnen gerne zur Verfügung.

Mit freundlichen Grüßen

i. A.

Anton Winschel

DEUTSCHE TELEKOM TECHNIK GMBH
Technische Infrastruktur Niederlassung Nordwest
Anton Winschel
Ref. PPB Access Rheine
Dahlweg 100, 48153 Münster
+49 251 78877-7620 (Tel.)
+49 251 78877-9609 (Fax)
+49 170 5727425 (Mobil)
E-Mail: a.winschel@telekom.de
www.telekom.de


ERLEBEN, WAS VERBINDET.

DEUTSCHE TELEKOM TECHNIK GMBH
Aufsichtsrat: Dr. Thomas Knoll (Vorsitzender)
Geschäftsführung: Dr. Bruno Jacobfeuerborn (Vorsitzender), Albert Matheis, Klaus Peren
Handelsregister: Amtsgericht Bonn HRB 14190
Sitz der Gesellschaft Bonn
USt-IdNr. DE 814645262

GROSSE VERÄNDERUNGEN FANGEN KLEIN AN - RESSOURCEN SCHONEN UND NICHT JEDE E-MAIL DRUCKEN.

Eingabe: 16.09.2013 12:03
Gesendet/Empfangen: 16.09.2013 12:03

Objekte/Anlagen:

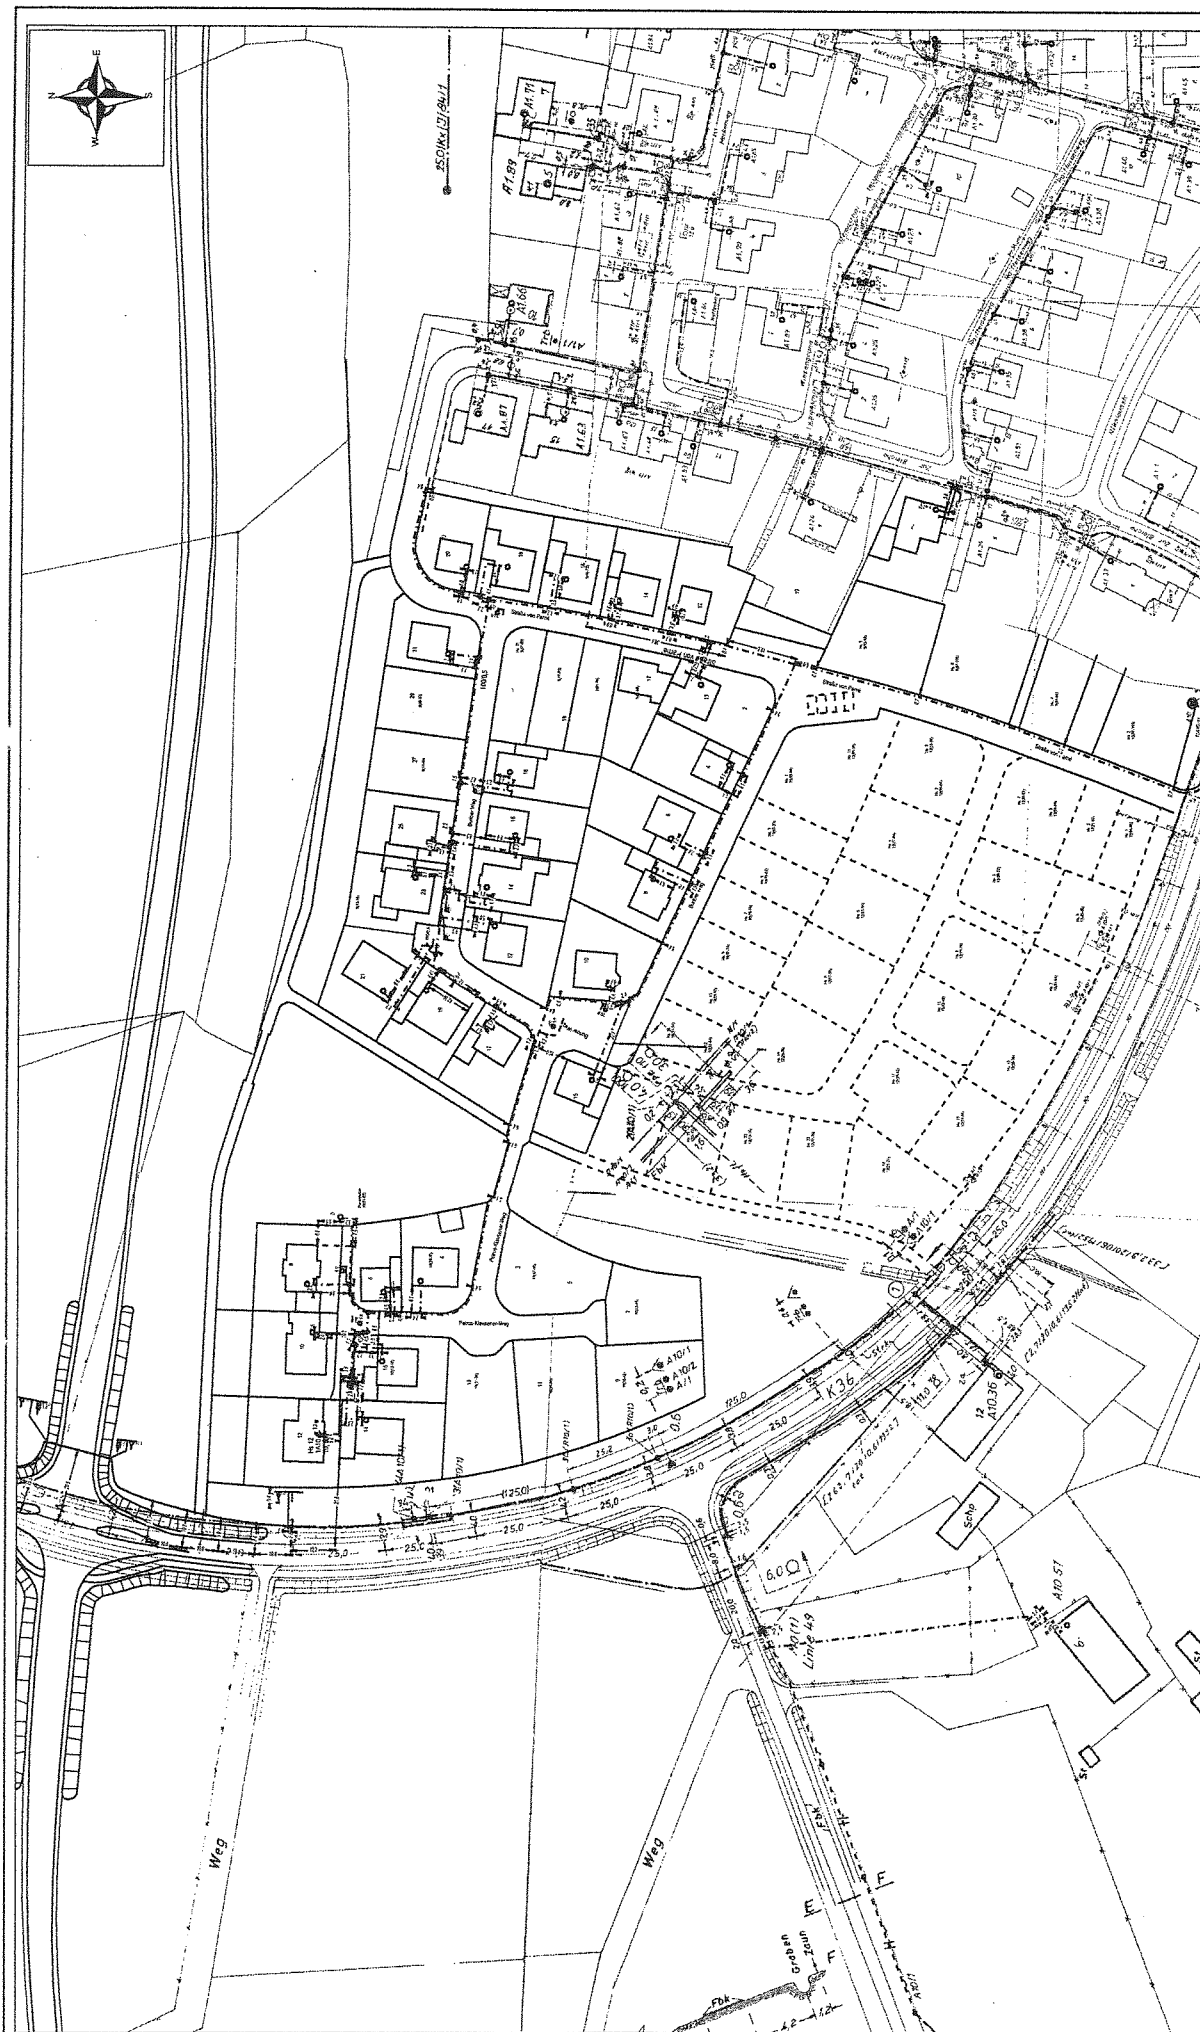

ATVA-Bez.: Kein aktiver Auftrag		ATVA-Nr.: Kein aktiver Auftrag	
TI NL	Nordwest (Oldenburg)		
PTI	Minster		
ONS	Rosendahl-Darfeld	AsB	1
Bemerkung:		VsB	
		Name	Winkel A
		Datum	12.03.2013
		Sicht	Legenplan
		Maßstab	1:1000
		Blatt	1

11

Beschluss des Gemeinderates Rosendahl vom 17.10.2013 zur Stellungnahme der Telekom Deutschland GmbH vom 16.09.2013 bezüglich der 8. Änderung und Erweiterung des Bebauungsplanes „Nord-West“ im Ortsteil Darfeld;
Anlage III zur SV VIII/655

Der Hinweis auf die Leitungsnetze der Telekom wird zur Kenntnis genommen.