


8. Änderung des Bebauungsplanes
 "Haus Holtwick" im beschleunigten
 Verfahren gem. § 13a BauGB

Flurstück: 113
 Flur: 6
 Gemarkung: Holtwick
 Prozessionsweg 21, Rosendahl

■ ■ ■ Änderungsbereich

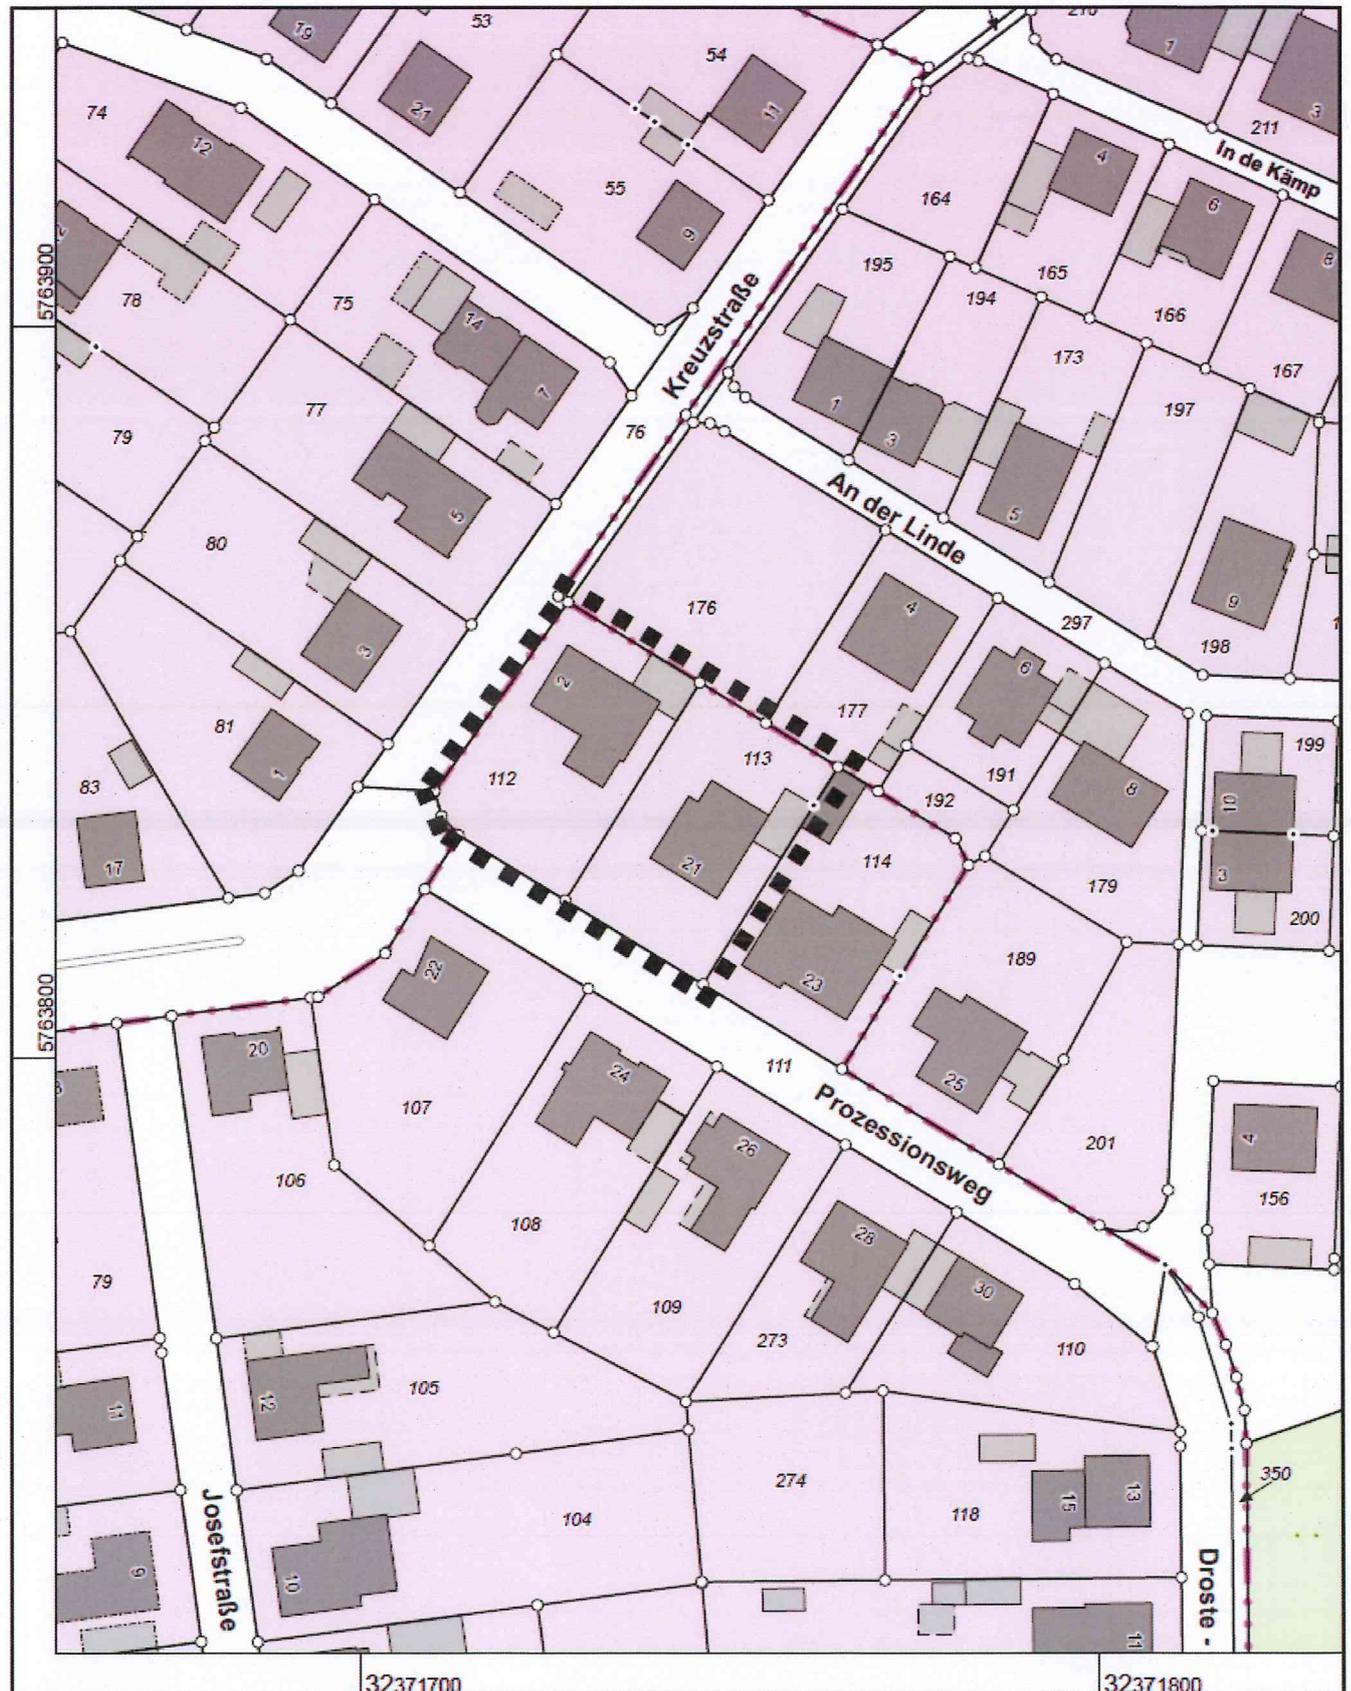

Maßstab 1 : 1000

10 20 30 40 50 Meter

© Kreis Coesfeld