



**Kreis Coesfeld  
Katasteramt**

Friedrich-Ebert-Straße 7  
48653 Coesfeld


Anlage zur SV VIII/698

**Auszug aus dem  
Liegenschaftskataster**


Flurkarte NRW 1:2000

Flurstück: 284  
Flur: 14  
Gemarkung: Holtwick  
Fünersfeld, Rosendahl

Erstellt: 24.03.2014  
Zeichen:

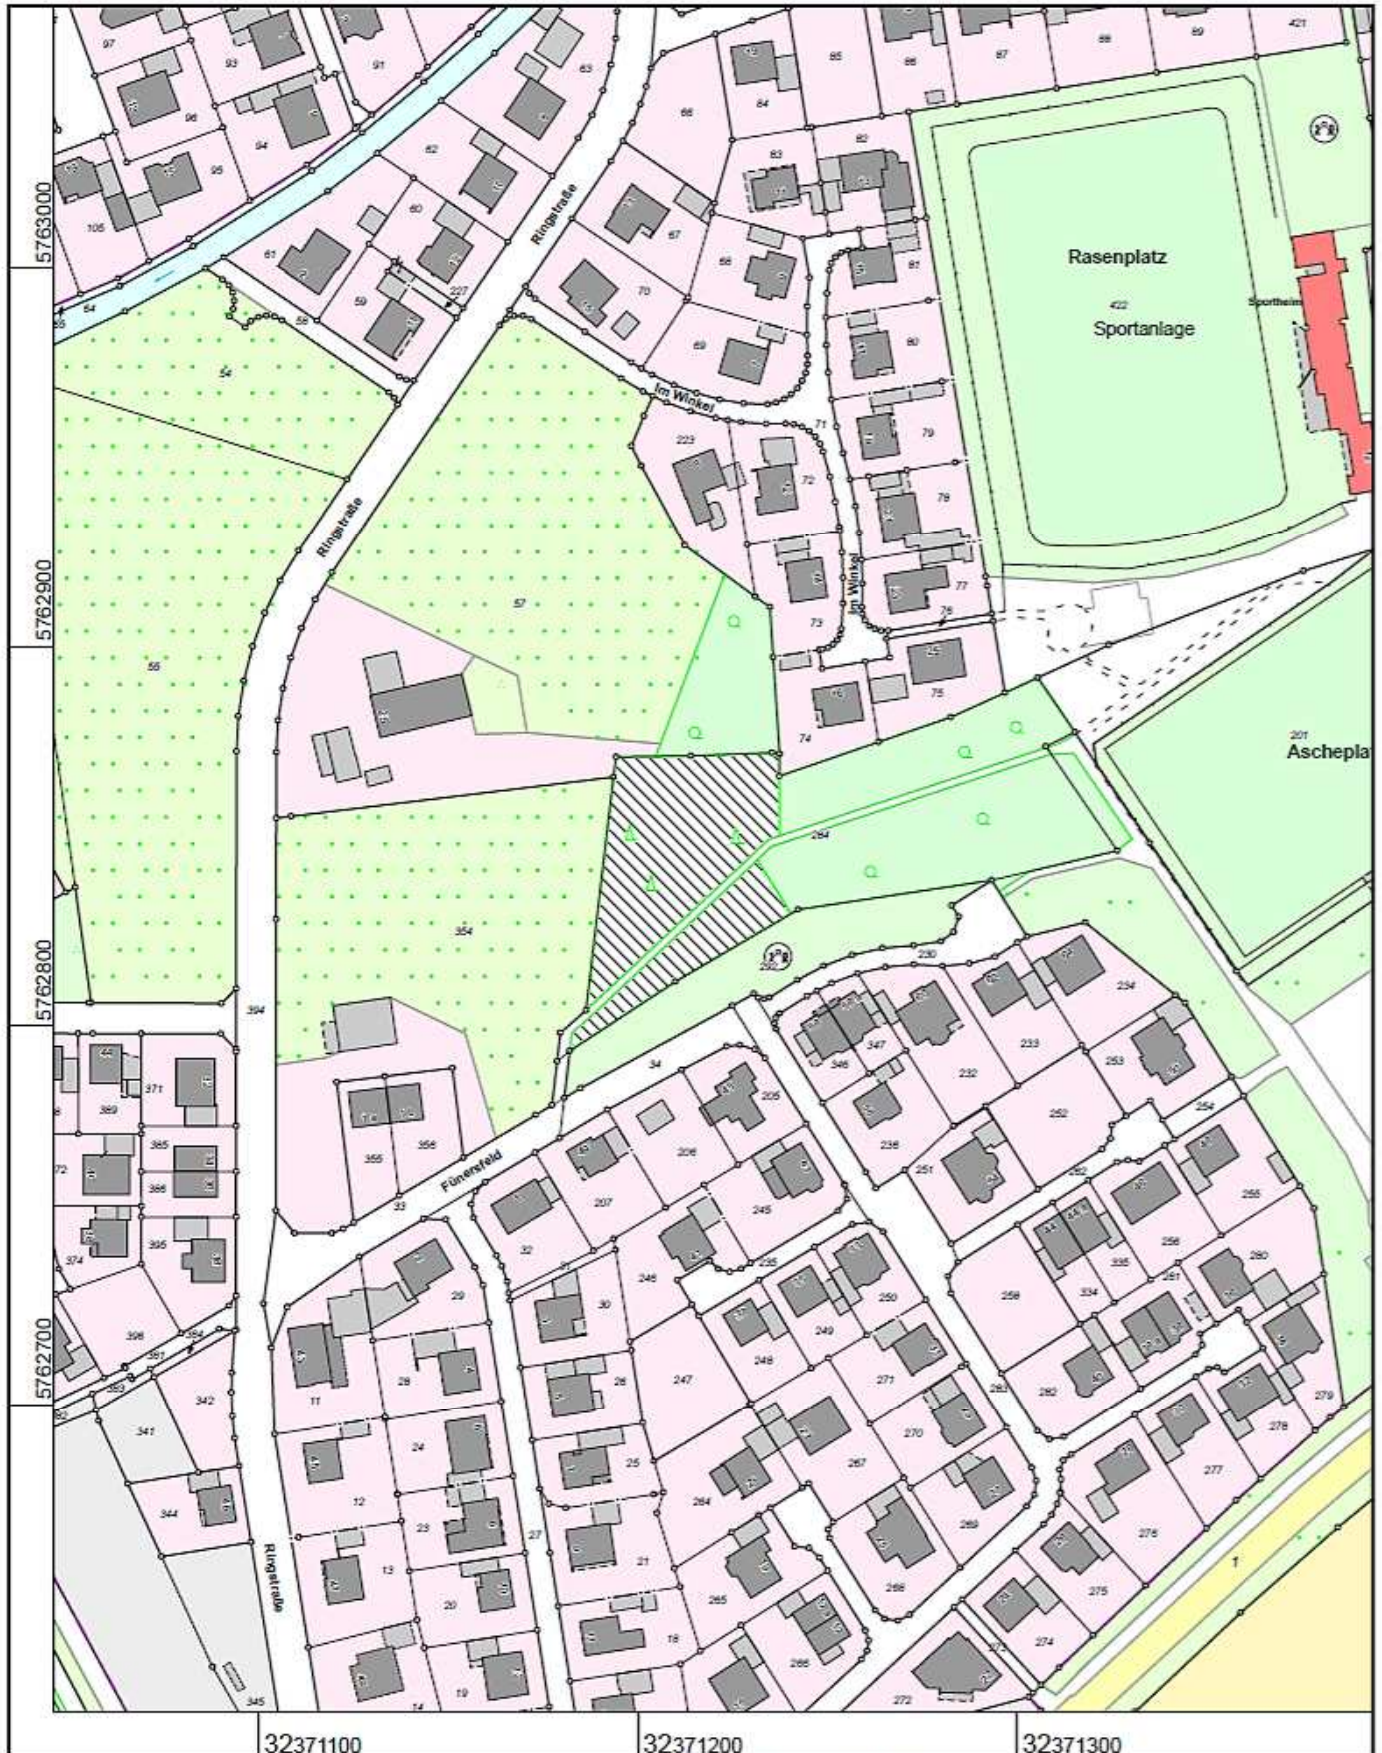

Maßstab 1 : 2000

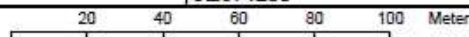

© Kreis Coesfeld