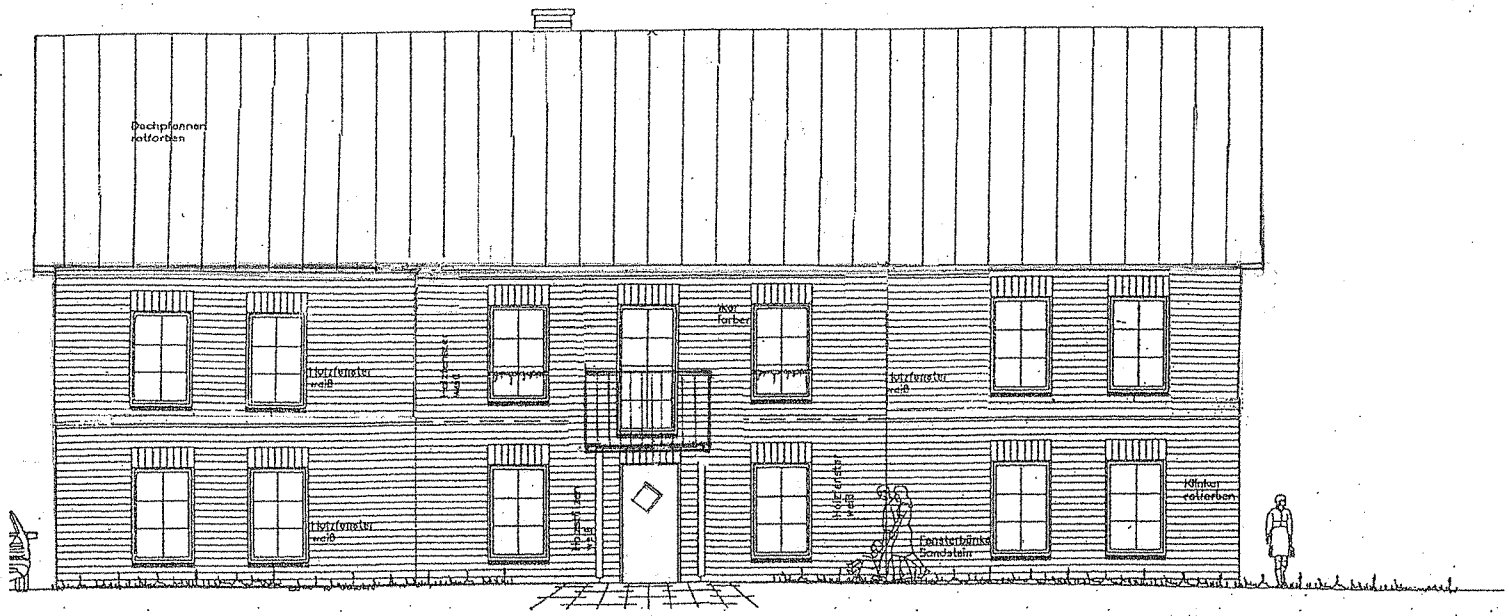

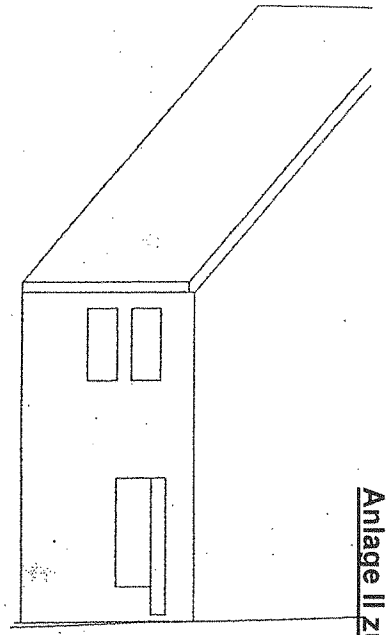

Süd-Ost-Ansicht

Fabianus-Kirchplatz
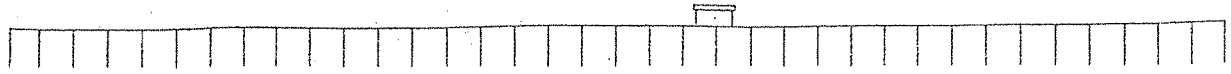
Anlage II zur SV VIII/701