




**Kreis Coesfeld  
Katasteramt**  
Friedrich-Ebert-Straße 7  
48653 Coesfeld


■ ■ ■ Änderungsbereich

Auszug aus dem Liegenschaftskataster

Flurstück: 53  
Flur: 14  
Gemarkung: Osterwick  
Zum Bülden 7, Rosendahl

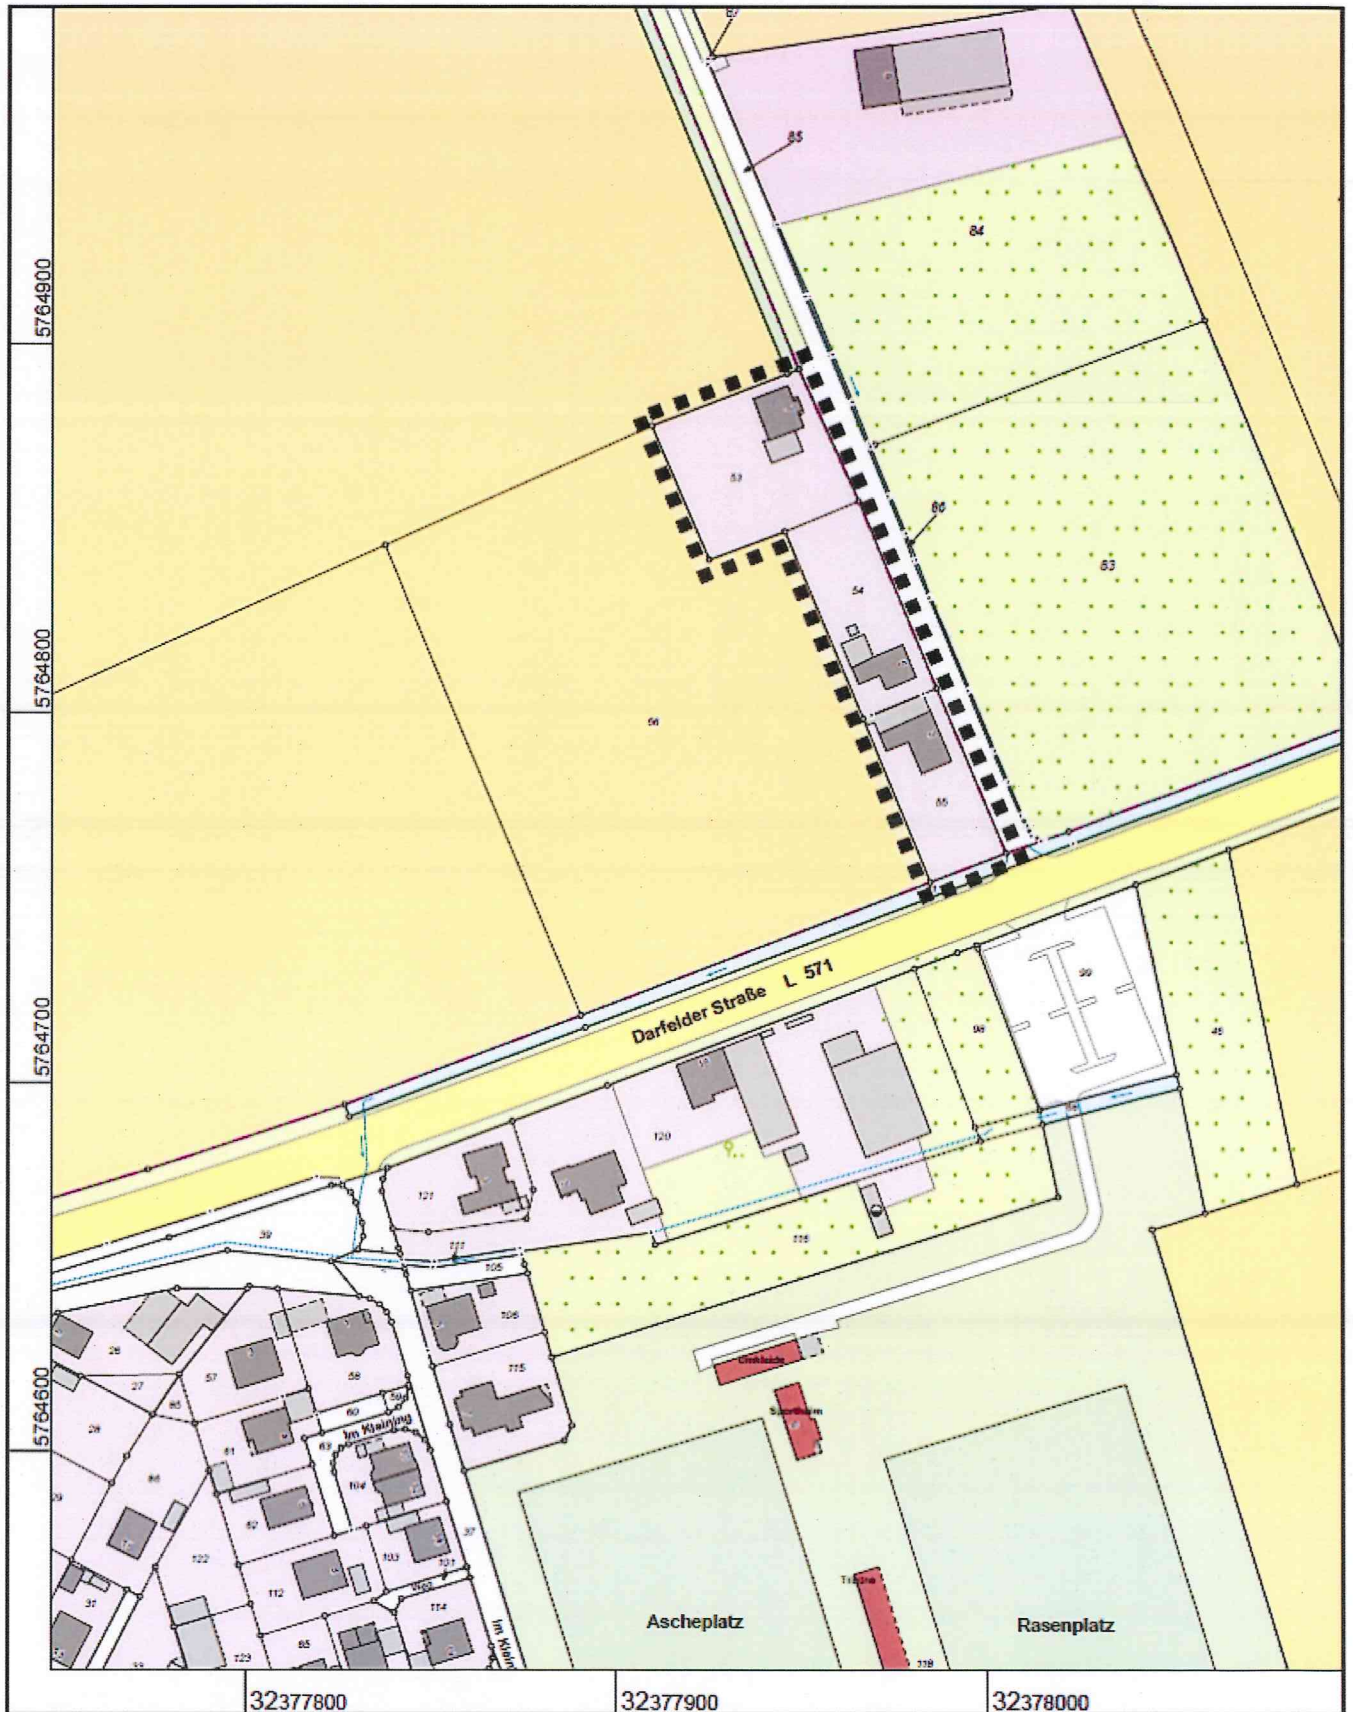

Maßstab 1 : 2000

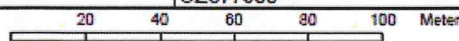

© Kreis Coesfeld