



**Kreis Coesfeld
Katasteramt**

Friedrich-Ebert-Straße 7
48653 Coesfeld


Anlage I zur SV VIII/702

**Auszug aus dem
Liegenschaftskataster**


Flurkarte NRW 1:1000

Flurstück: 186
Flur: 23
Gemarkung: Darfeld
Osterwicker Straße 4, Rosendahl


Erstellt: 31.03.2014
Zeichen:

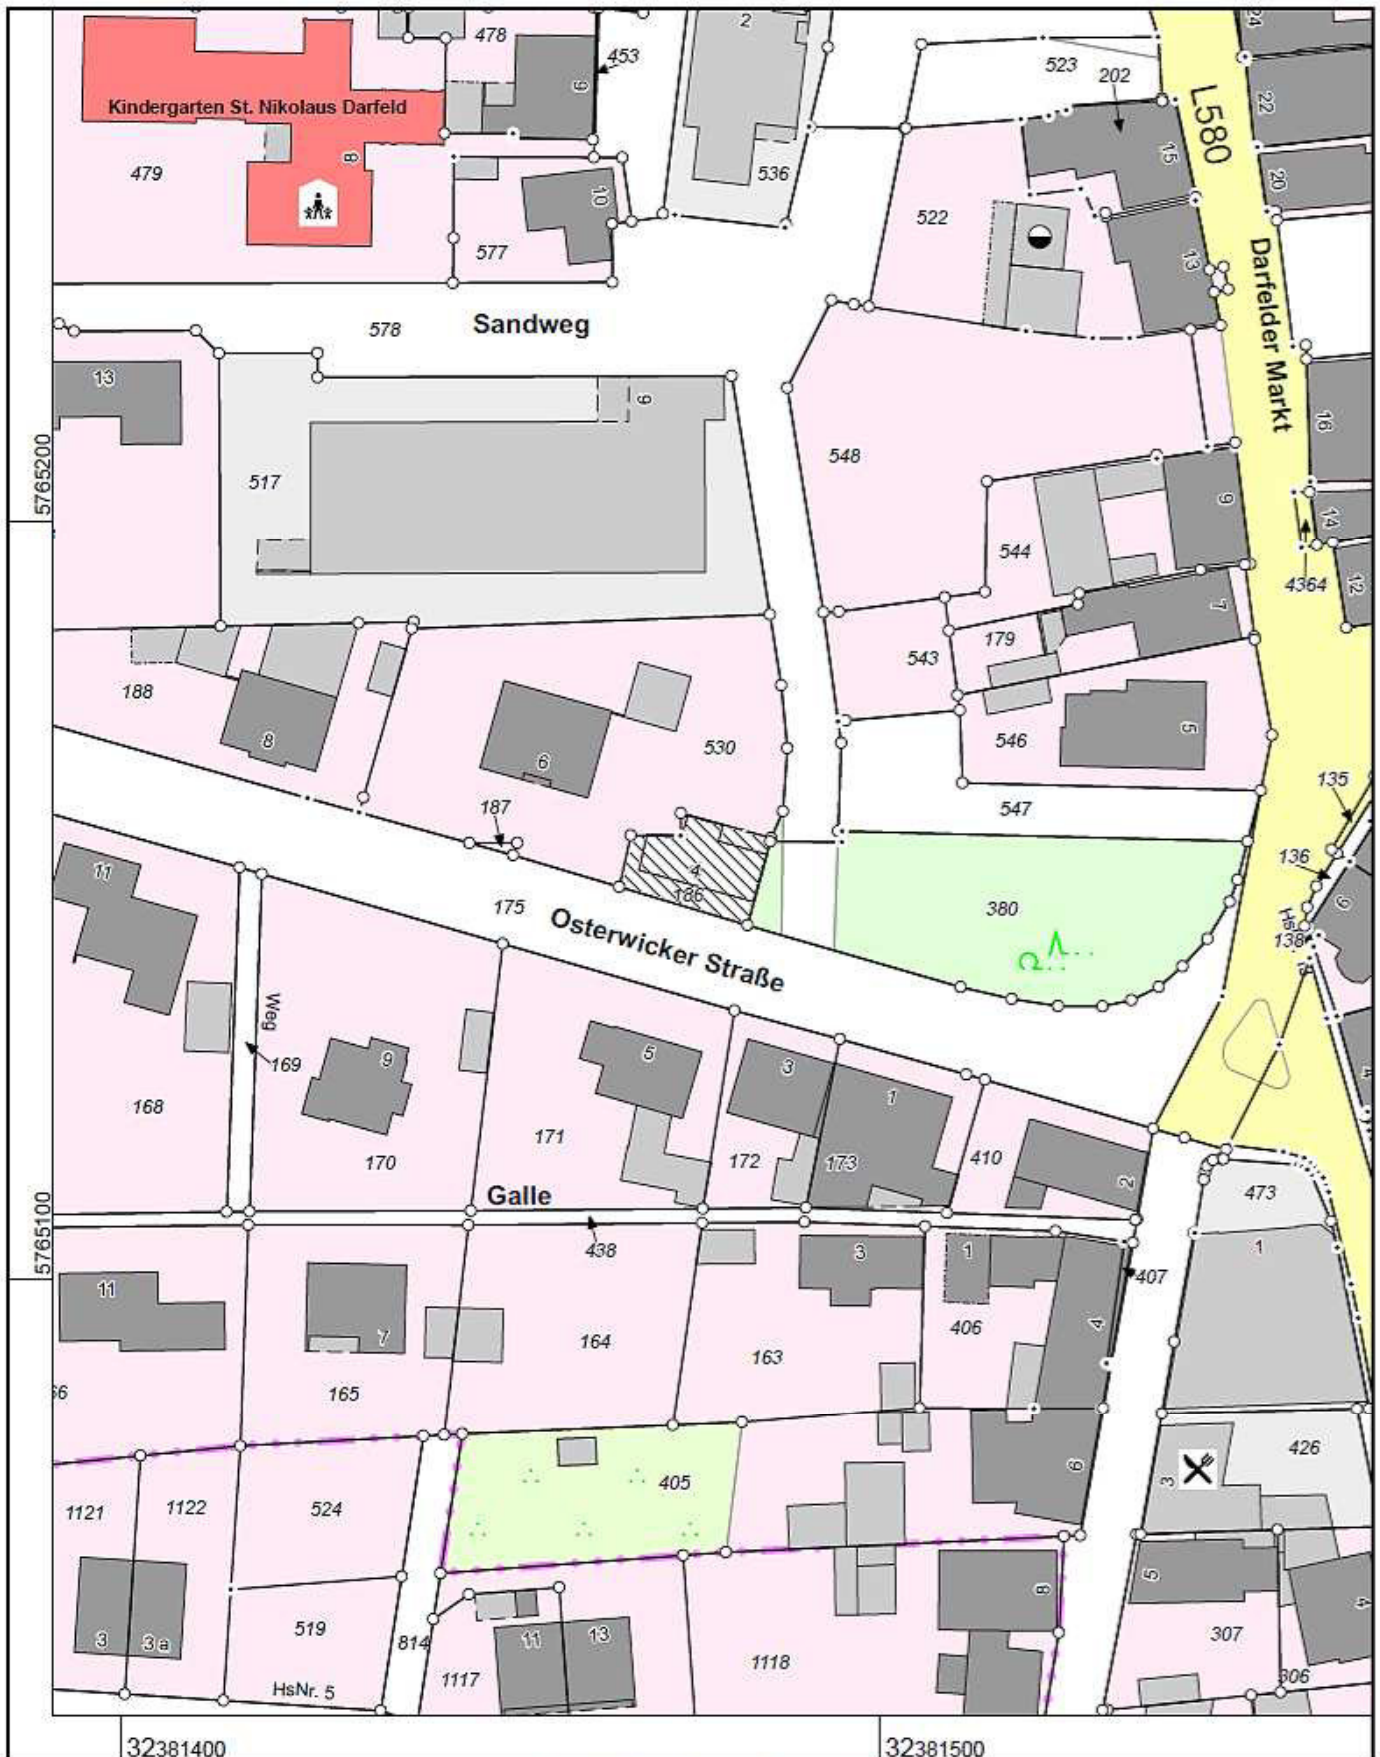

Maßstab 1 : 1000

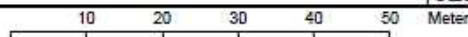

© Kreis Coesfeld

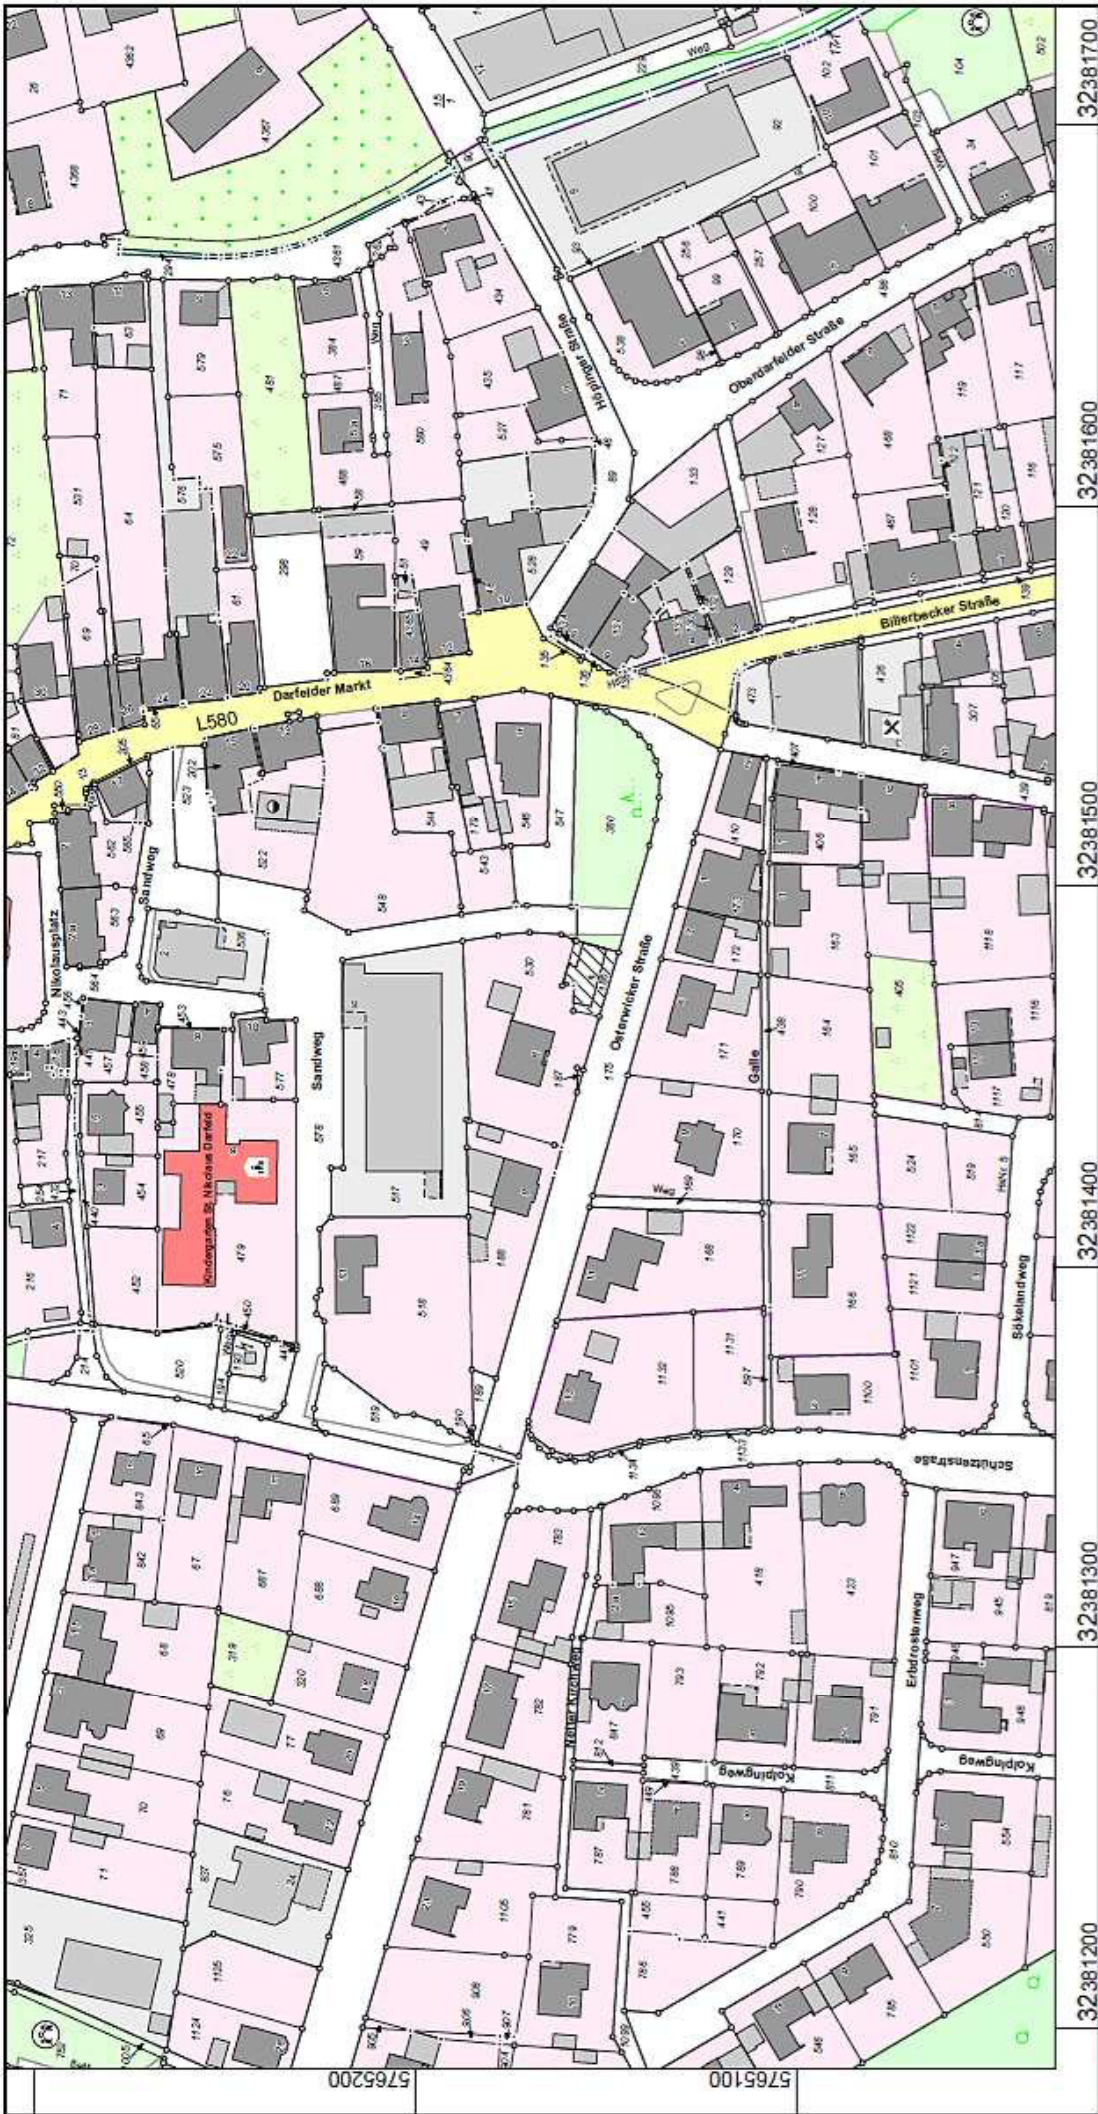

**Auszug aus dem
Liegenschaftskataster**
Flurkarte NRW 1:2000

Maßstab 1 : 2000
0 20 40 60 80 100 Meter

© Kreis Coesfeld

Erstellt: 27.03.2014
Zeichen:

**Kreis Coesfeld
Katasteramt**
Friedrich-Ebert-Straße 7
48653 Coesfeld



Flurstück: 530
Flur: 23
Gemarkung: Darfeld
Osterwicker Straße 6, Rosendahl